





Specifikace IS11a - 1. polovina

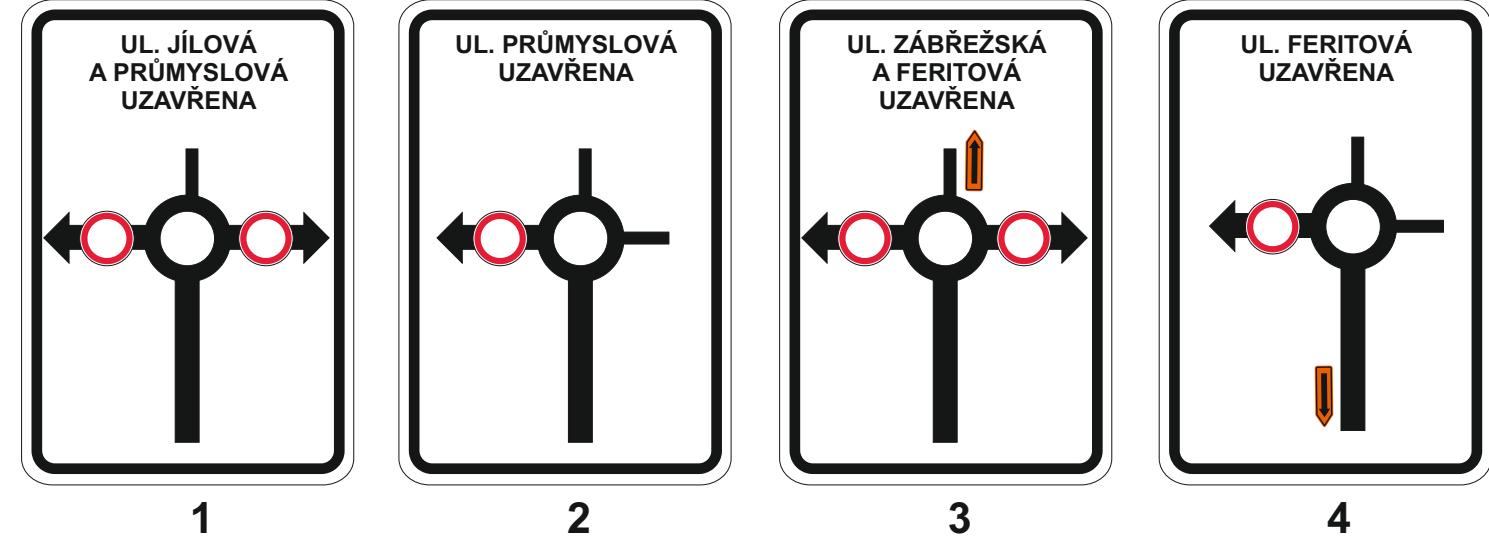

Specifikace IS11a - 2. polovina

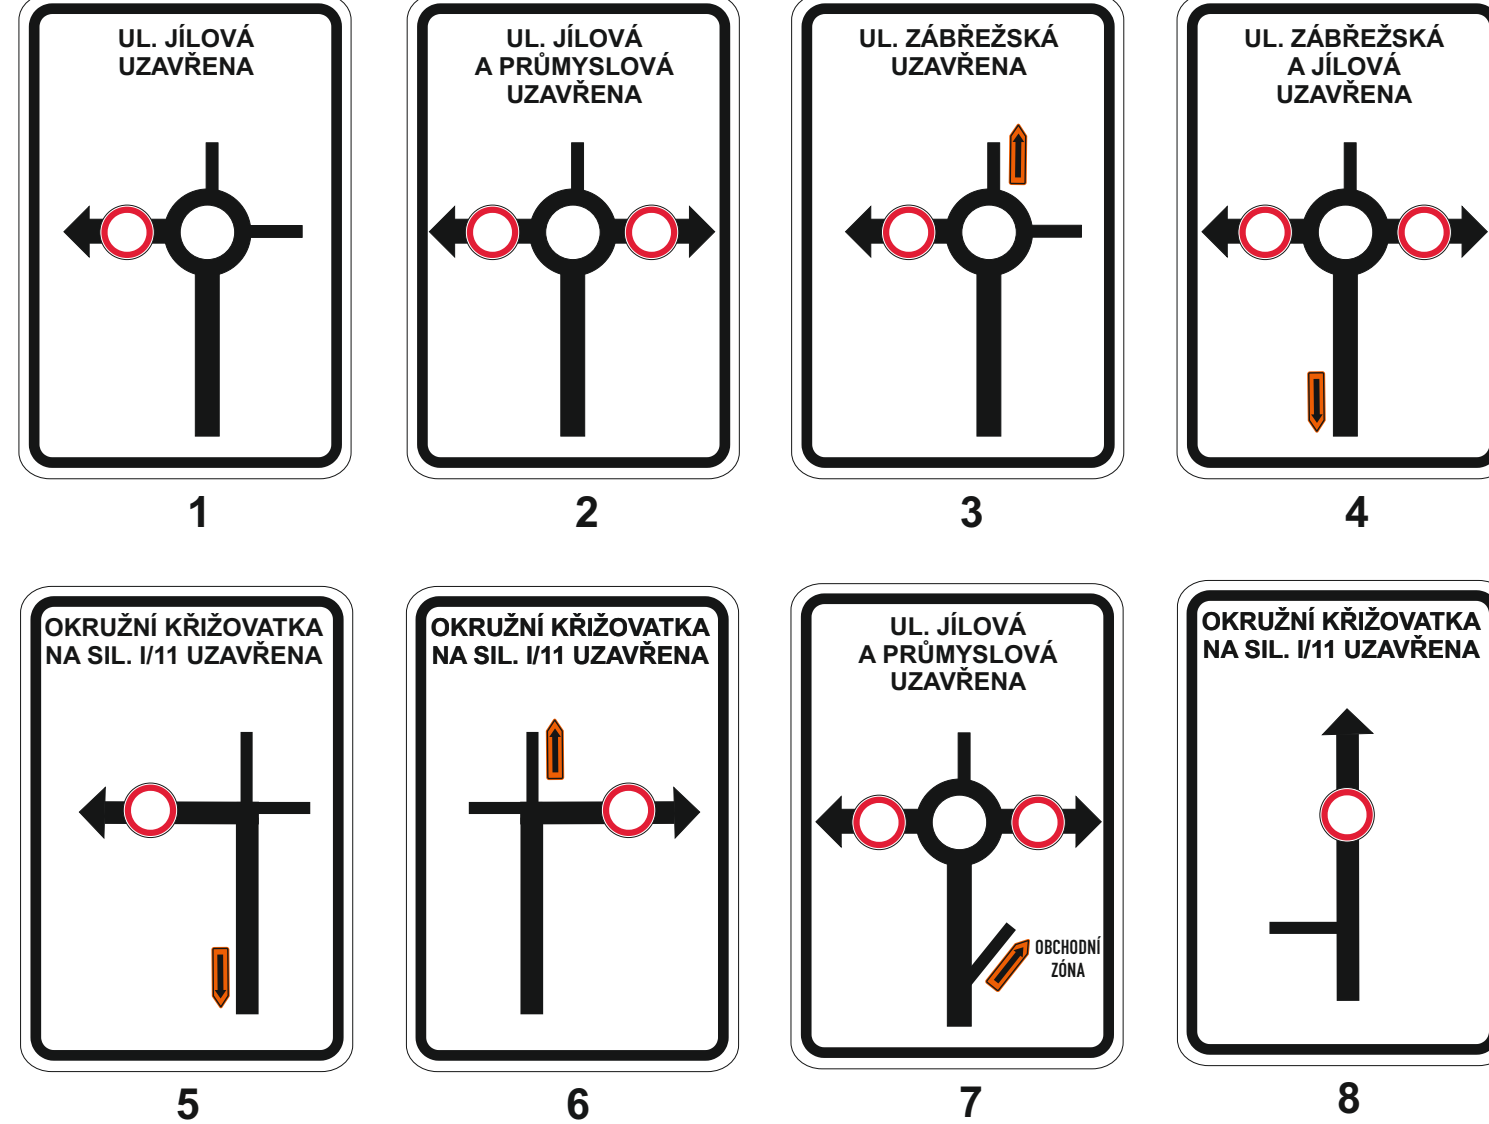

Detail

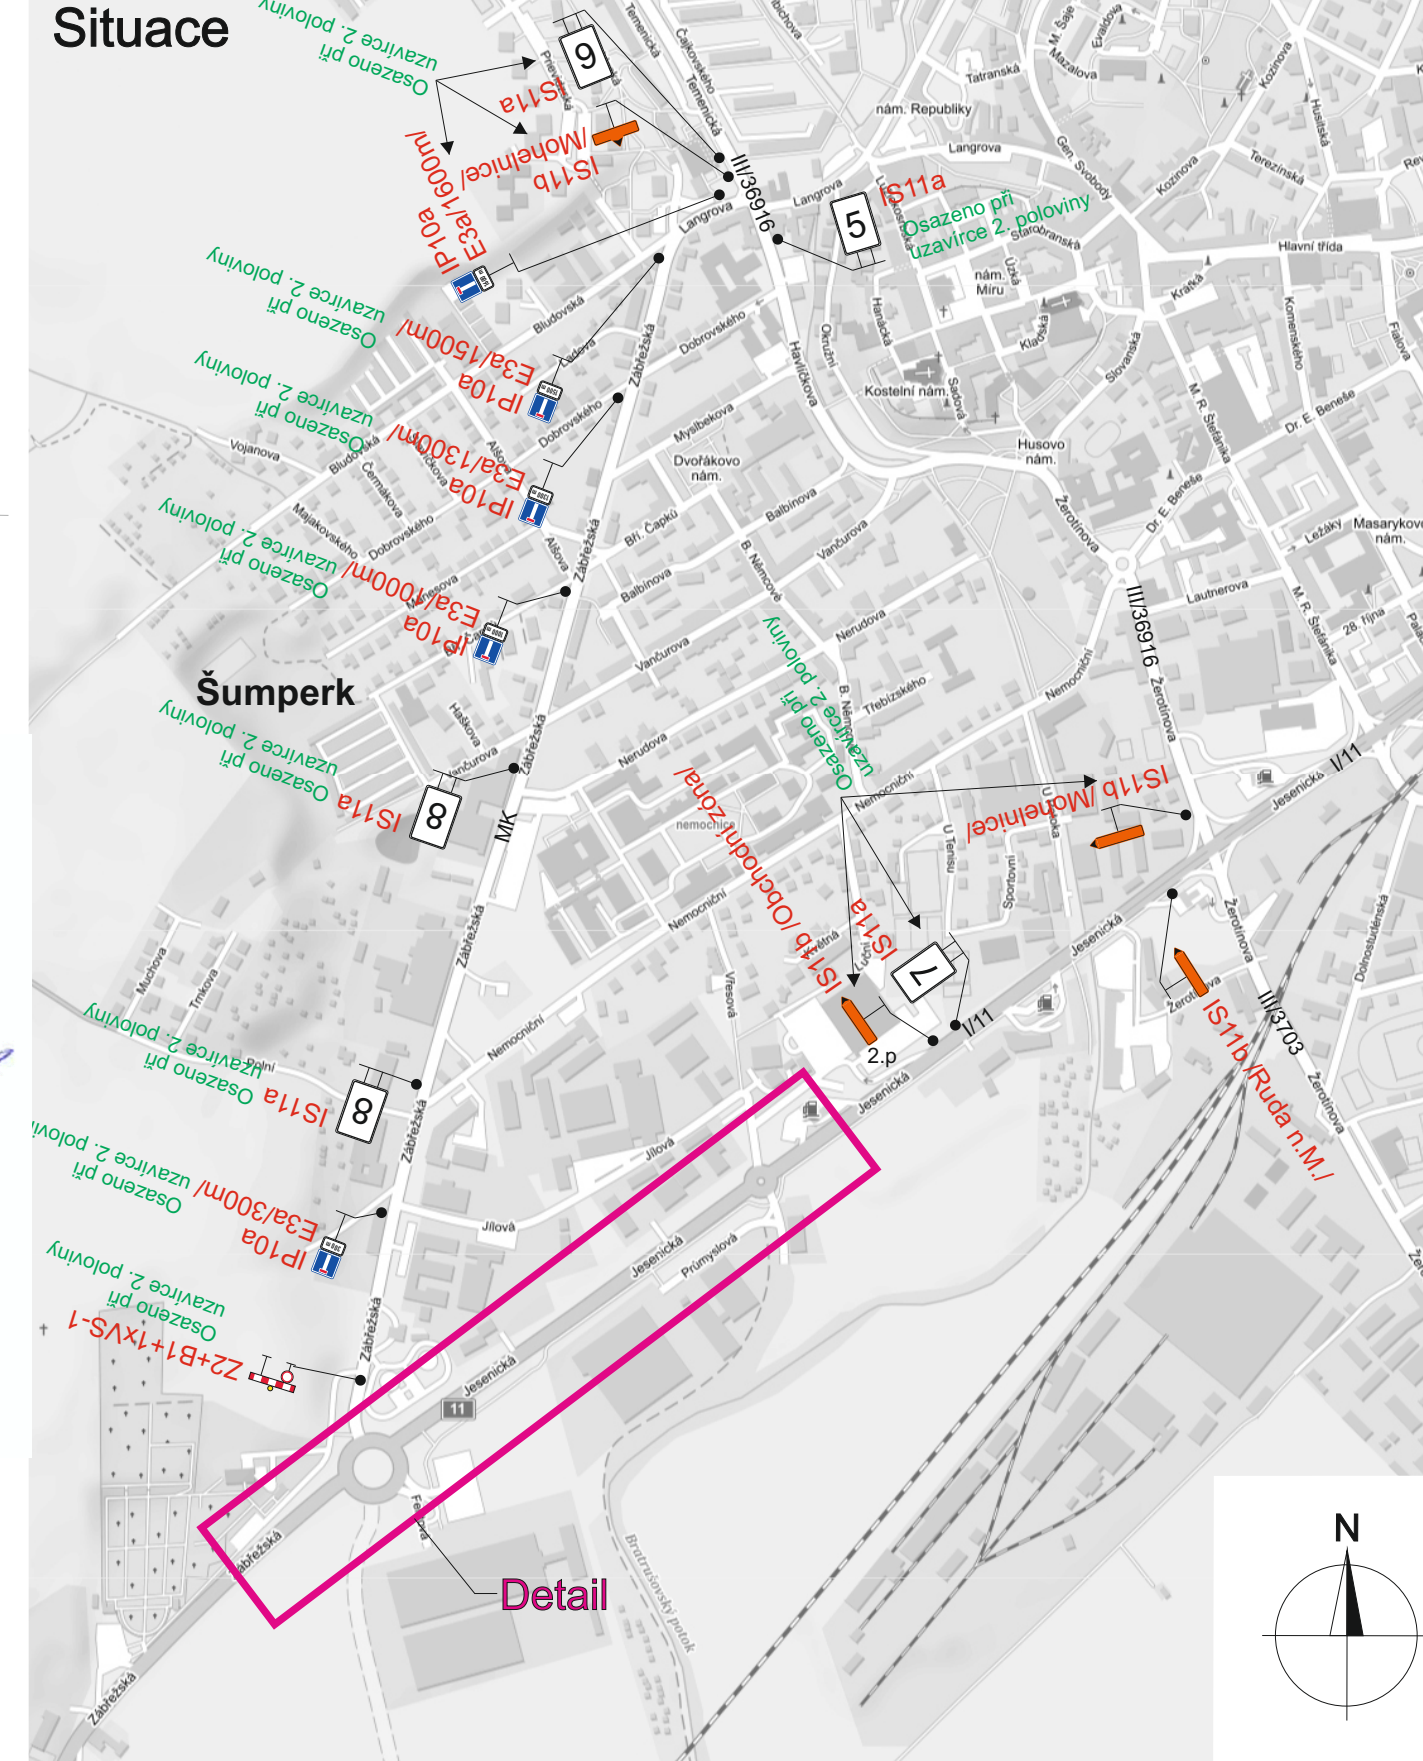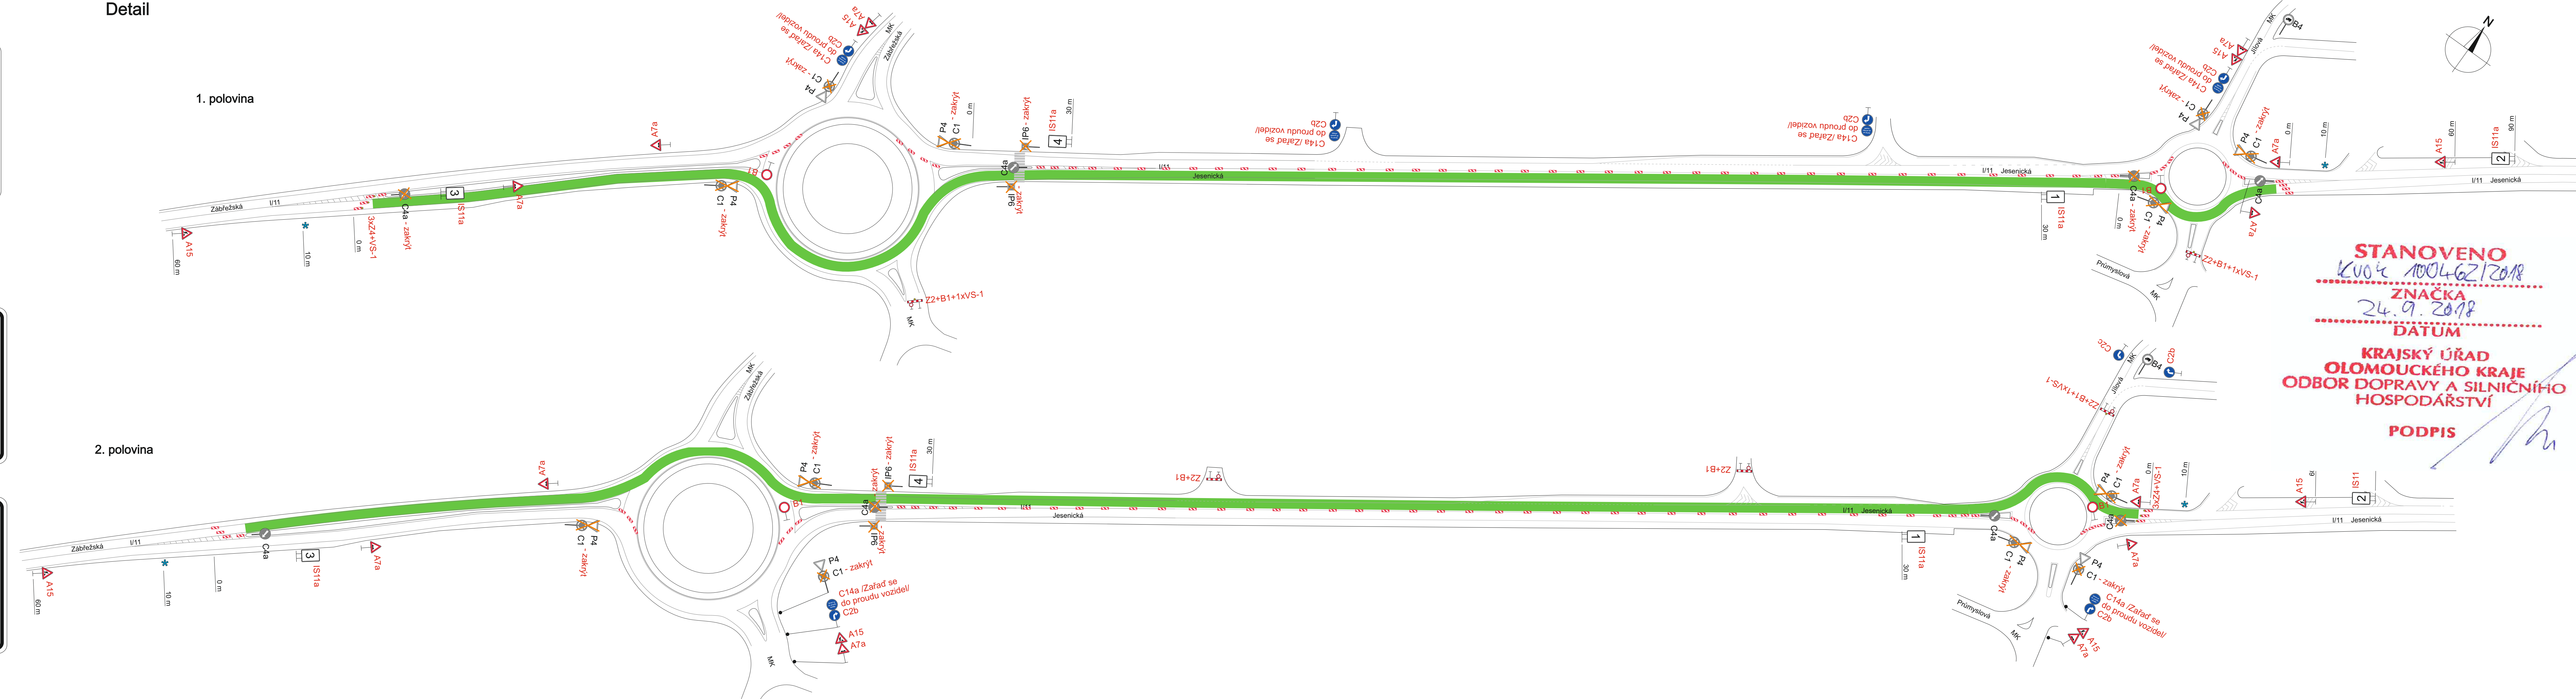

Vypracoval: Ing. Jiří Bluma	Datum: 20.9.2018	SEKNE SEKNE, spol. s r.o. Hamerská 12, 772 00 Olomouc DIČ: CZ62363701 tel./fax: 565 311 867
Sil. I/44 - oprava povrchů na okružních křižovatkách, Šumperk - Jesenická x Zábřežská x Průmyslová		
Částečná uzavírka sil. I/11 a úplná MK		
Přechodné dopravní značení		