



# OPRAVA ŽLABU NA ŽEL. PŘEJEZDU Č. P 9145, TRATI PETROV NAD DESNOU – SOBOTÍN

## I. ETAPA – FRÉZOVÁNÍ 1/2 VOZOVKY

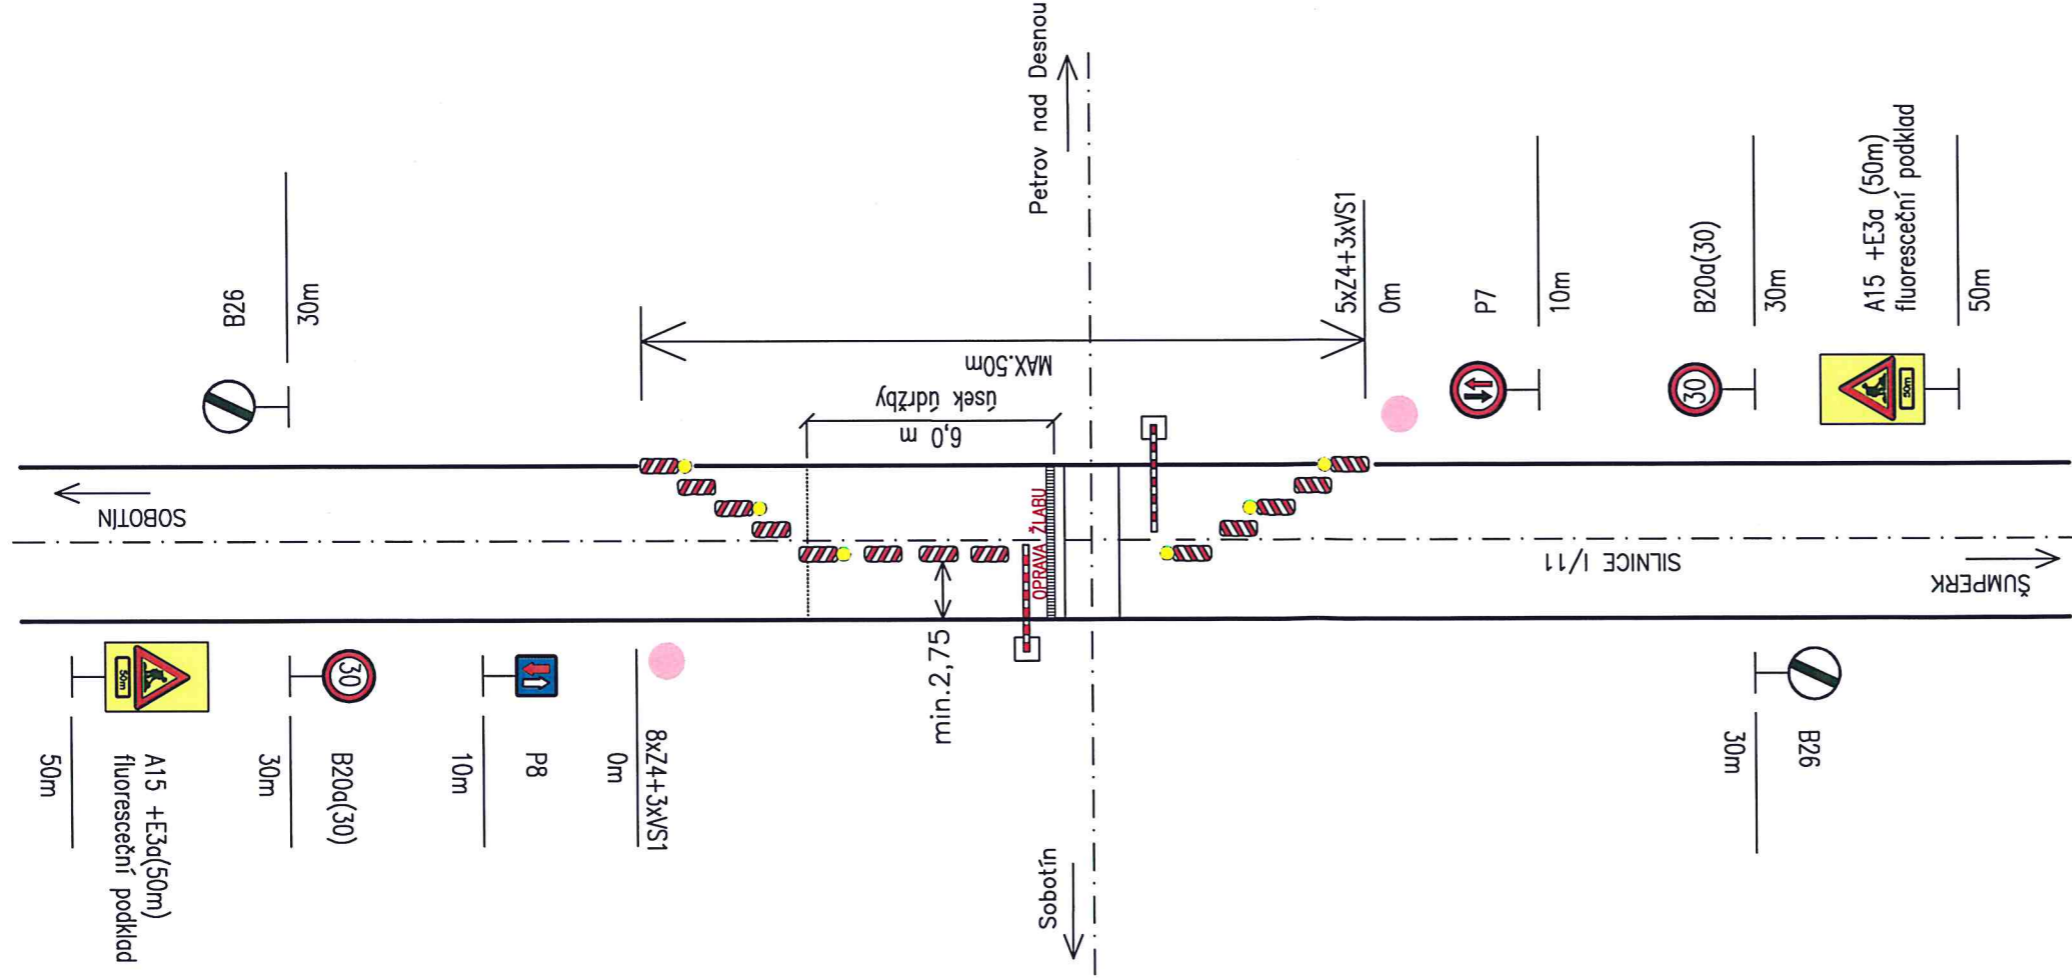

## II. ETAPA – FRÉZOVÁNÍ 2/2 VOZOVKY

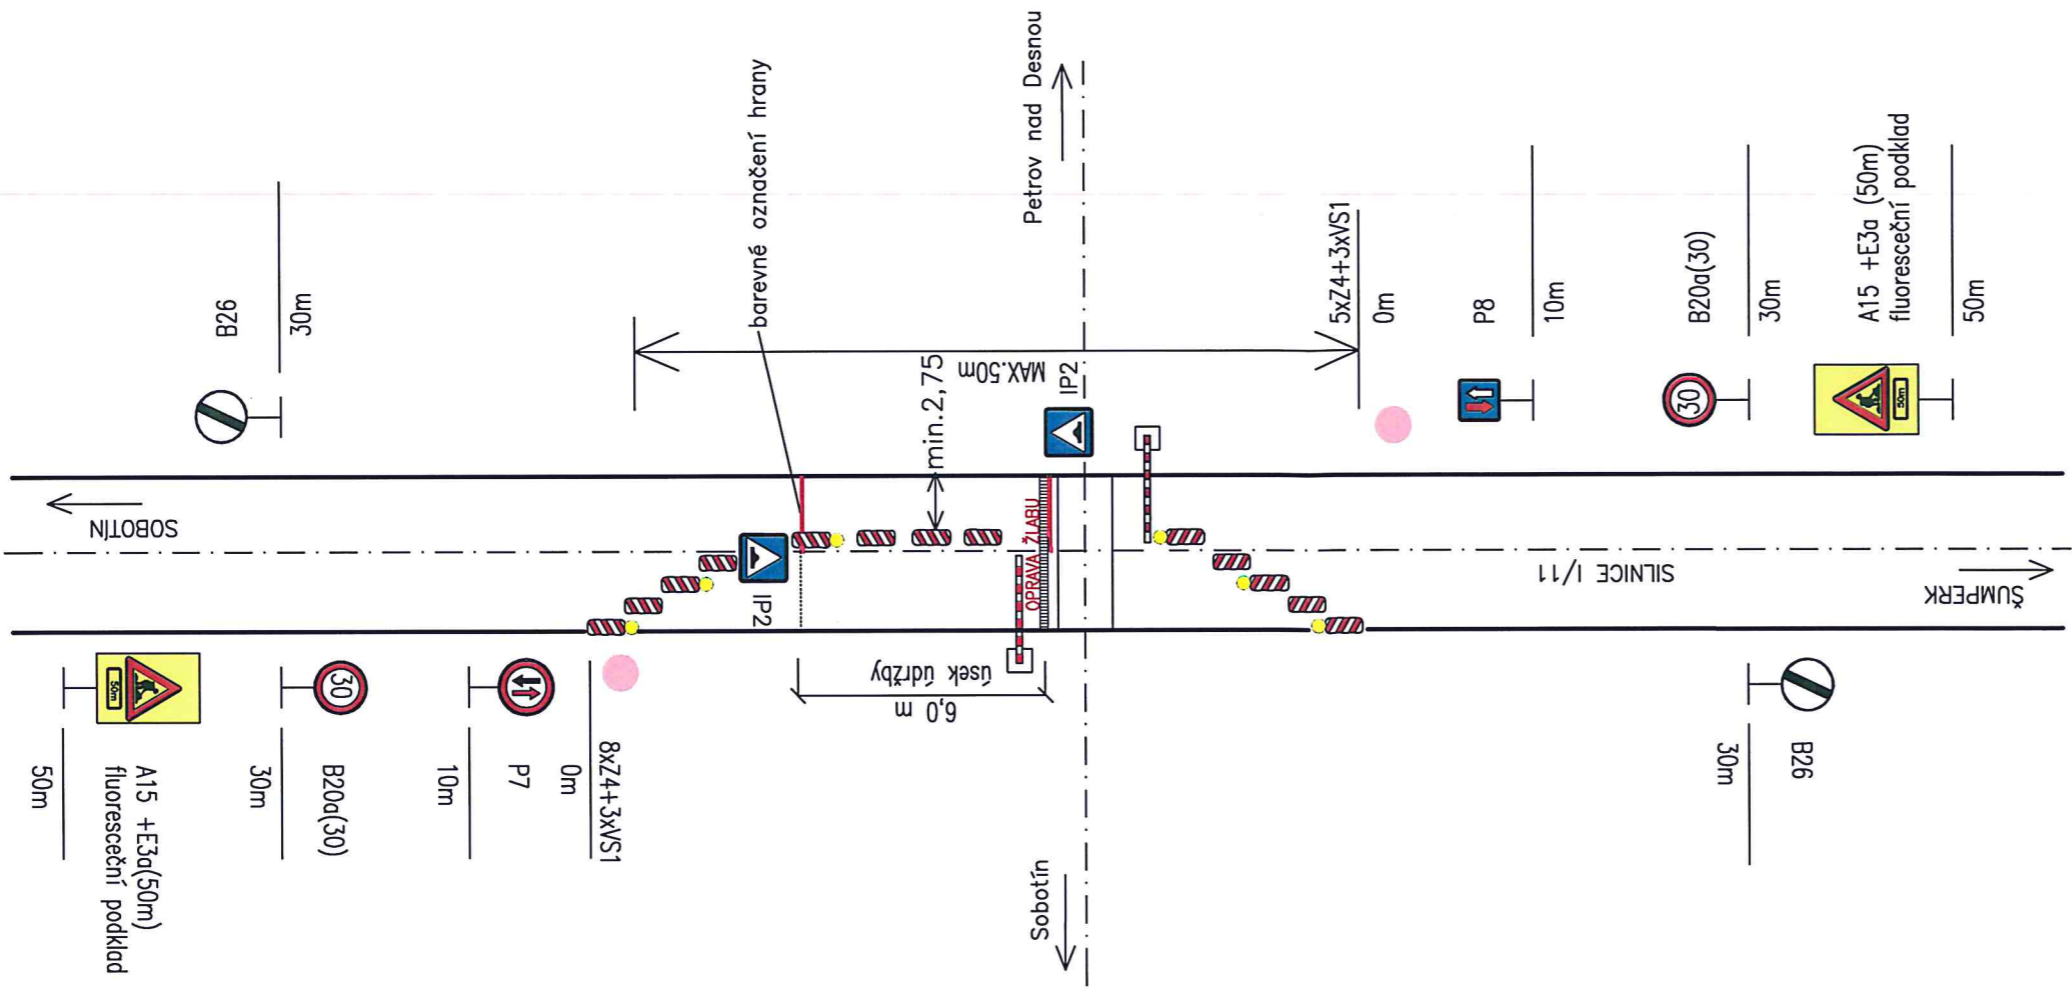

- V pracovní době bude případné řízení provozu usměrněno náležitě poučenou osobou (vykonávající práce spojené s opravou komunikace) dle § 79 odst. 1) písm. i) zákona 361/2000 Sb.

POZNÁMKA: v zimním období budou prováděny práce pouze za příznivých klimatických podmínek


**TERMÍN PROVÁDĚNÍ PRACÍ: OD 5.11. – 14.11.2018**

**STANOVENO**  
12.10.2018

**ZNAČKA**  
18.10.2018

**KRAJSKÝ ÚŘAD**  
**OLOMOUCKÉHO KRAJE**  
**ODBOR DOPRAVY A SILNIČNÍHO**  
**HOSPODÁŘSTVÍ**

**PODPIS**

Investor: Svazek obcí údolí Desné Družstevní 125, 788 14 Rapotín	Dodavatel: SART–stavby a rekonstrukce a.s. Uničovská 2944/1B 787 01 Šumperk	 stavby a rekonstrukce a.s.
Vypracoval: Ing. Ondřej Kolano	Datum: 10/2018	
OPRAVA ŽLABU NA ŽEL. PŘEJEZDU Č. P 9145, TRATI PETROV NAD DESNOU – SOBOTÍN		číslo přílohy: 01
Název výkresu: PŘECHODNÉ DOPRAVNÍ ZNAČENÍ		