

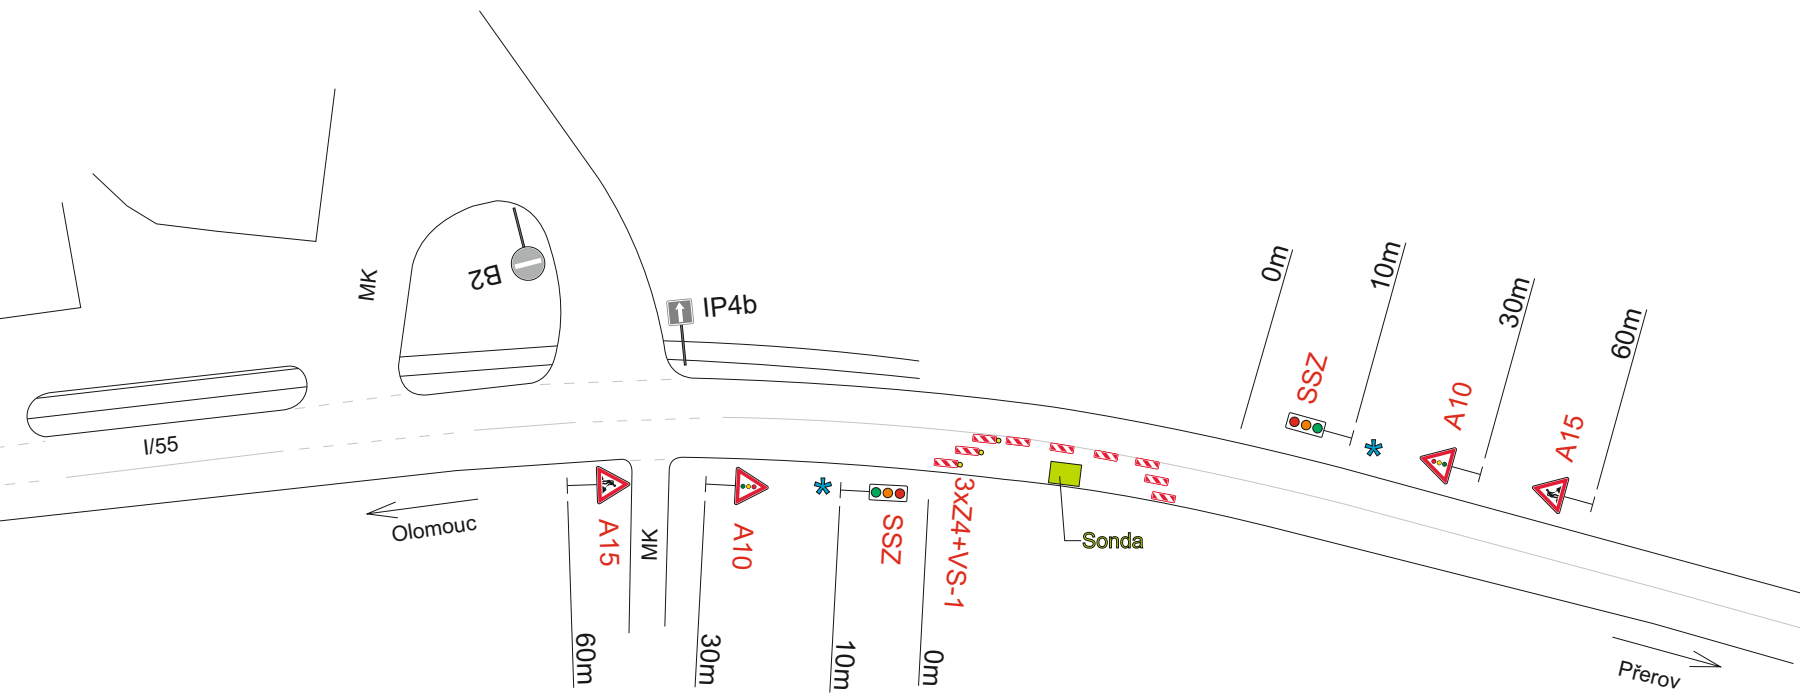


## Detail

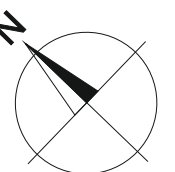

## Situace

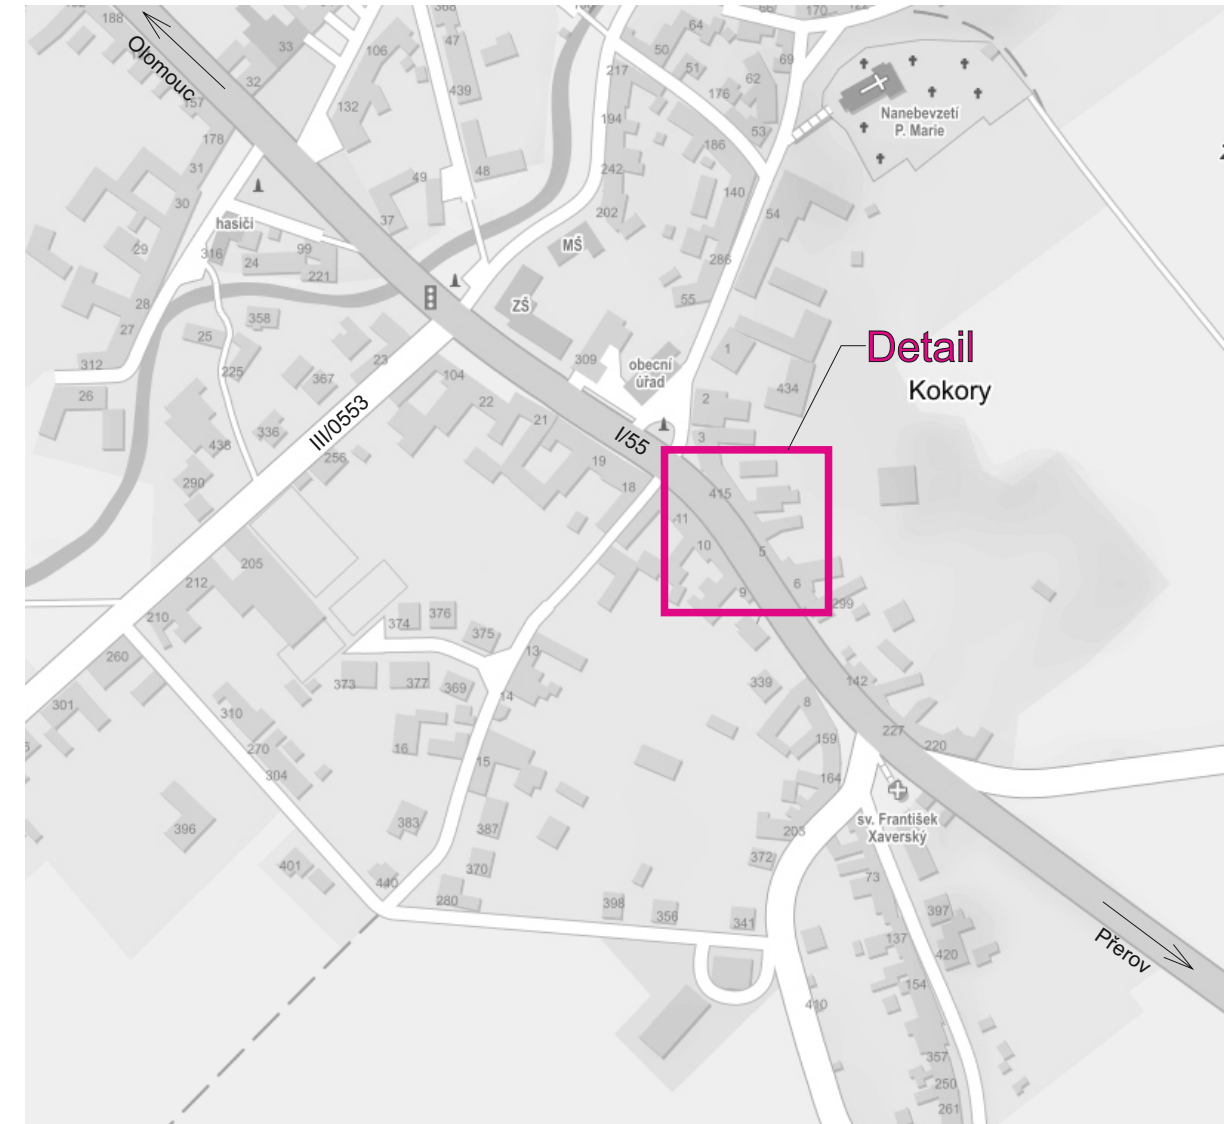

Poznámka:

- \* Provoz bude během pracovní doby řízen pracovníky stavby.

Vypracoval: Ing. Jiří Bluma	Datum: 8.11.2018	<b>SEKNE</b> SEKNE, spol. s r.o. Hamerská 12, 772 00 Olomouc DIČ: CZ62363701 tel./fax: 585 311 867
Kanalizace a ČOV Kokory  Částečná uzavírka silnice I/55 - sonda 1		
Přechodné dopravní značení		

**STANOVENO**  
KUOK 118592/2018  
**KRAJSKÝ ÚŘAD**  
**OLOMOUCKÉHO KRAJE**  
**ODBOR DOPRAVY A SILNIČNÍHO**  
**HOSPODÁŘSTVÍ**