
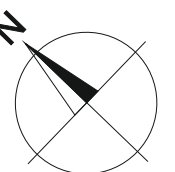
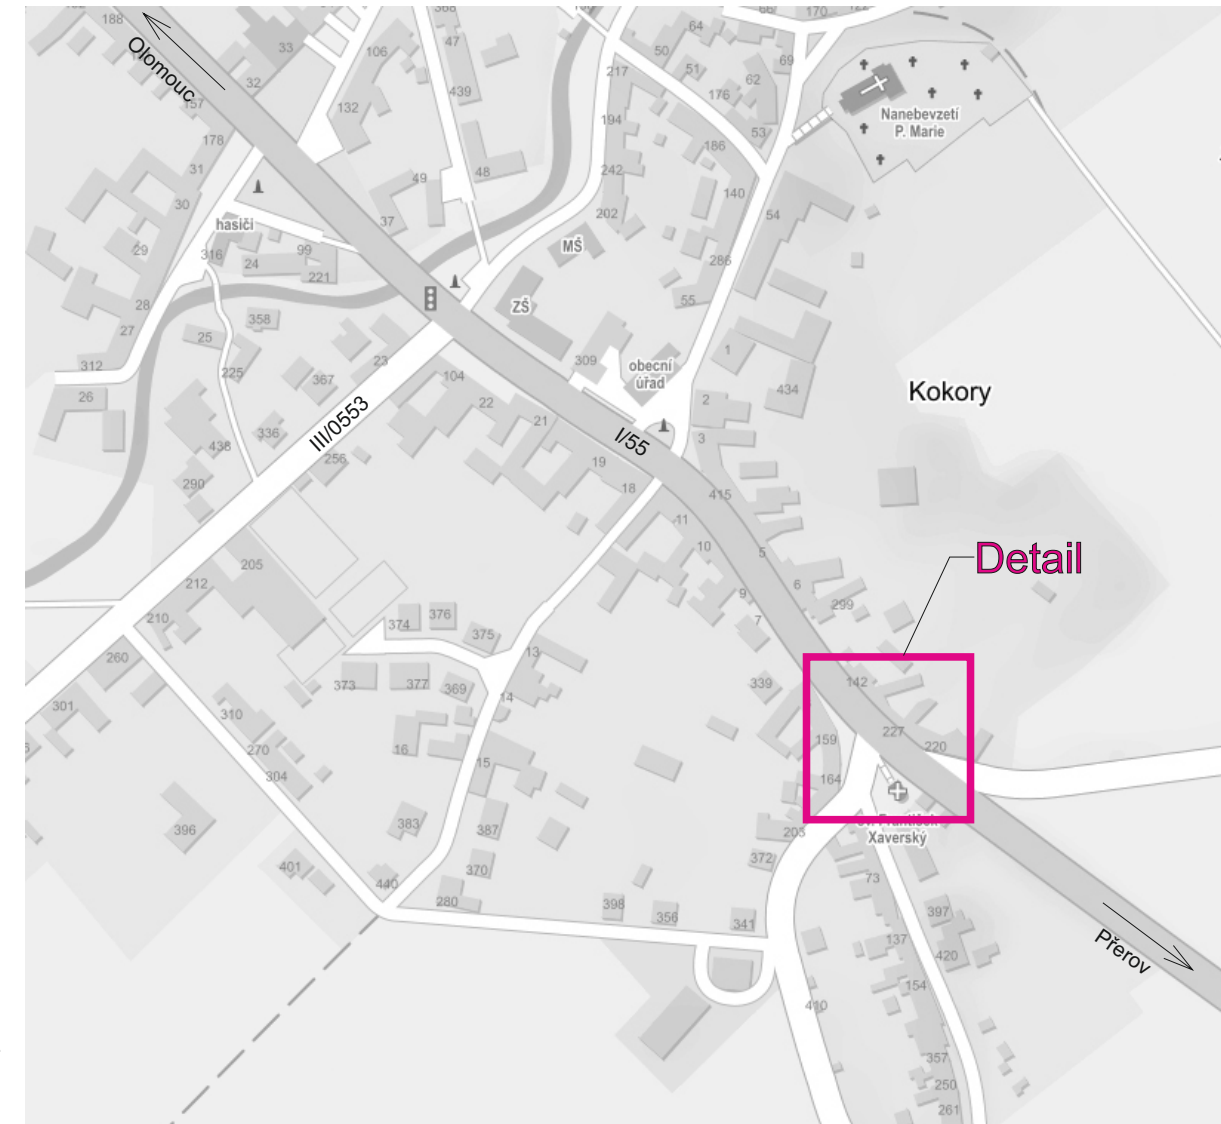


Detail

Situace

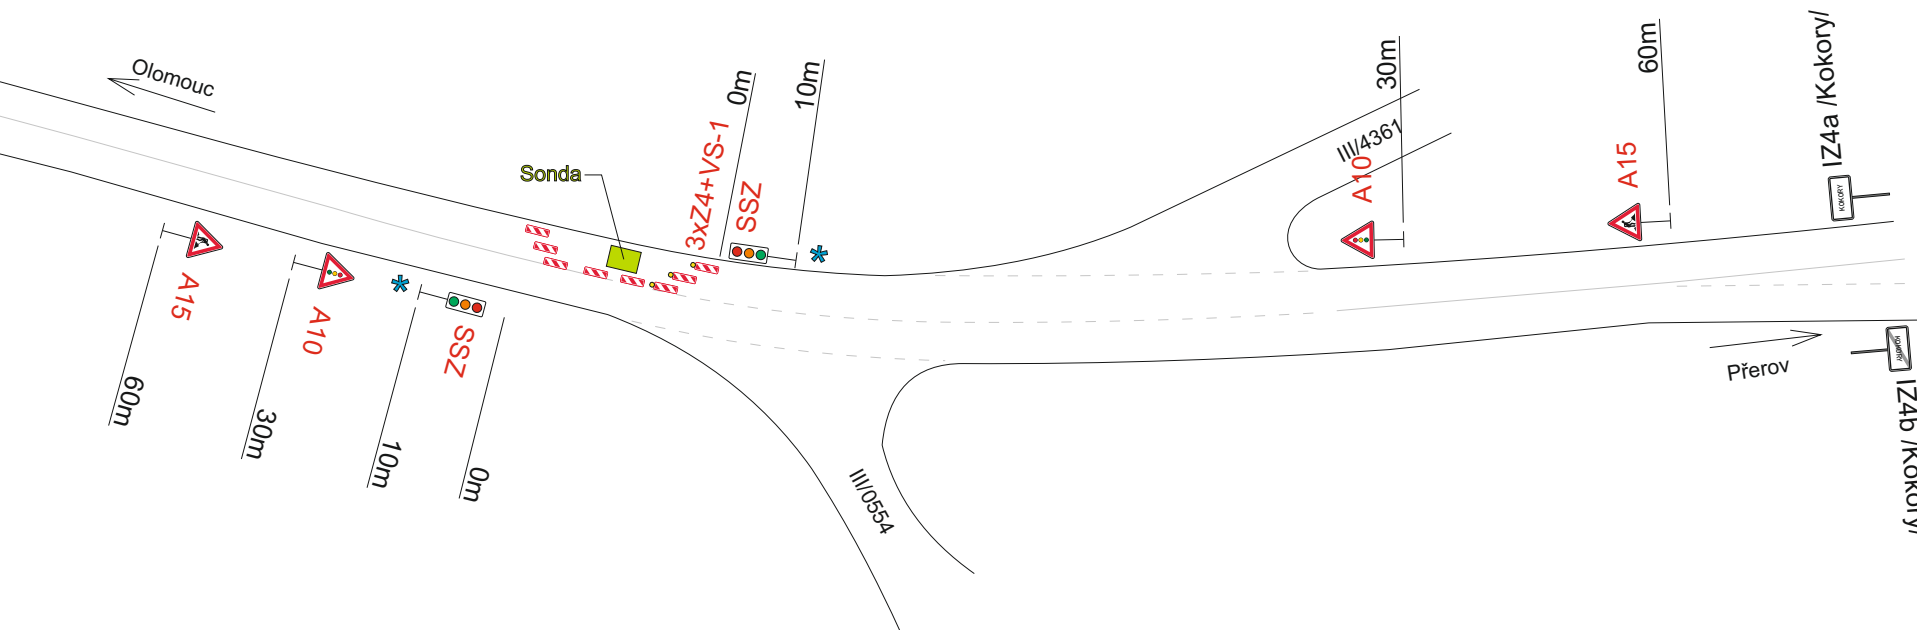

Poznámka:

- * Provoz bude během pracovní doby řízen pracovníky stavby.

Vypracoval: Ing. Jiří Bluma	Datum: 8.11.2018	SEKNE SEKNE, spol. s r.o. Hamerská 12, 772 00 Olomouc DIČ: CZ62363701 tel./fax: 585 311 867
Kanalizace a ČOV Kokory		
Částečná uzavírka silnice I/55 - sonda 3		
Přechodné dopravní značení		

STANOVENO
KUOK 118592/2018
KRAJSKÝ ÚŘAD
OLOMOUČSKÝ KRAJ
ODBOR DOPRAVY A SILNIČNÍHO
HOSPODÁŘSTVÍ