




## Specifikace IS11a

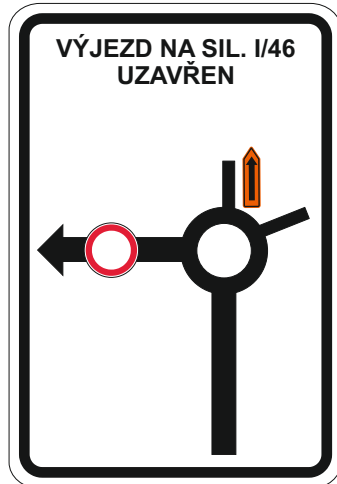


1

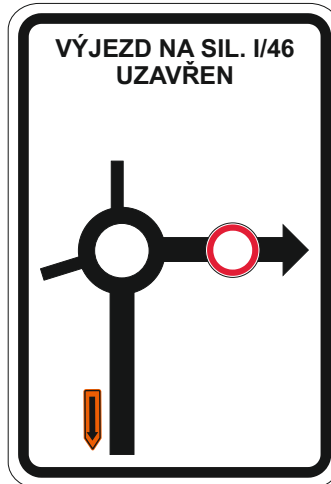

2

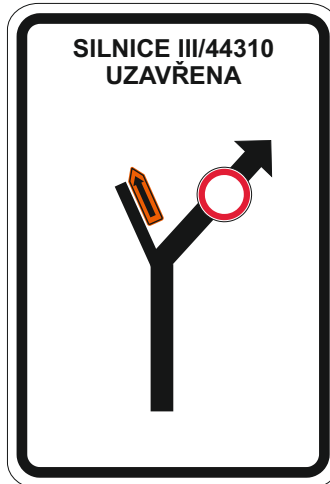


3

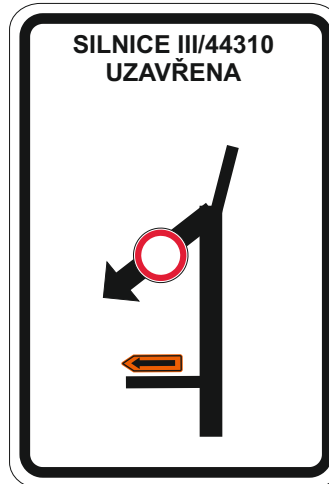

4

## Detail

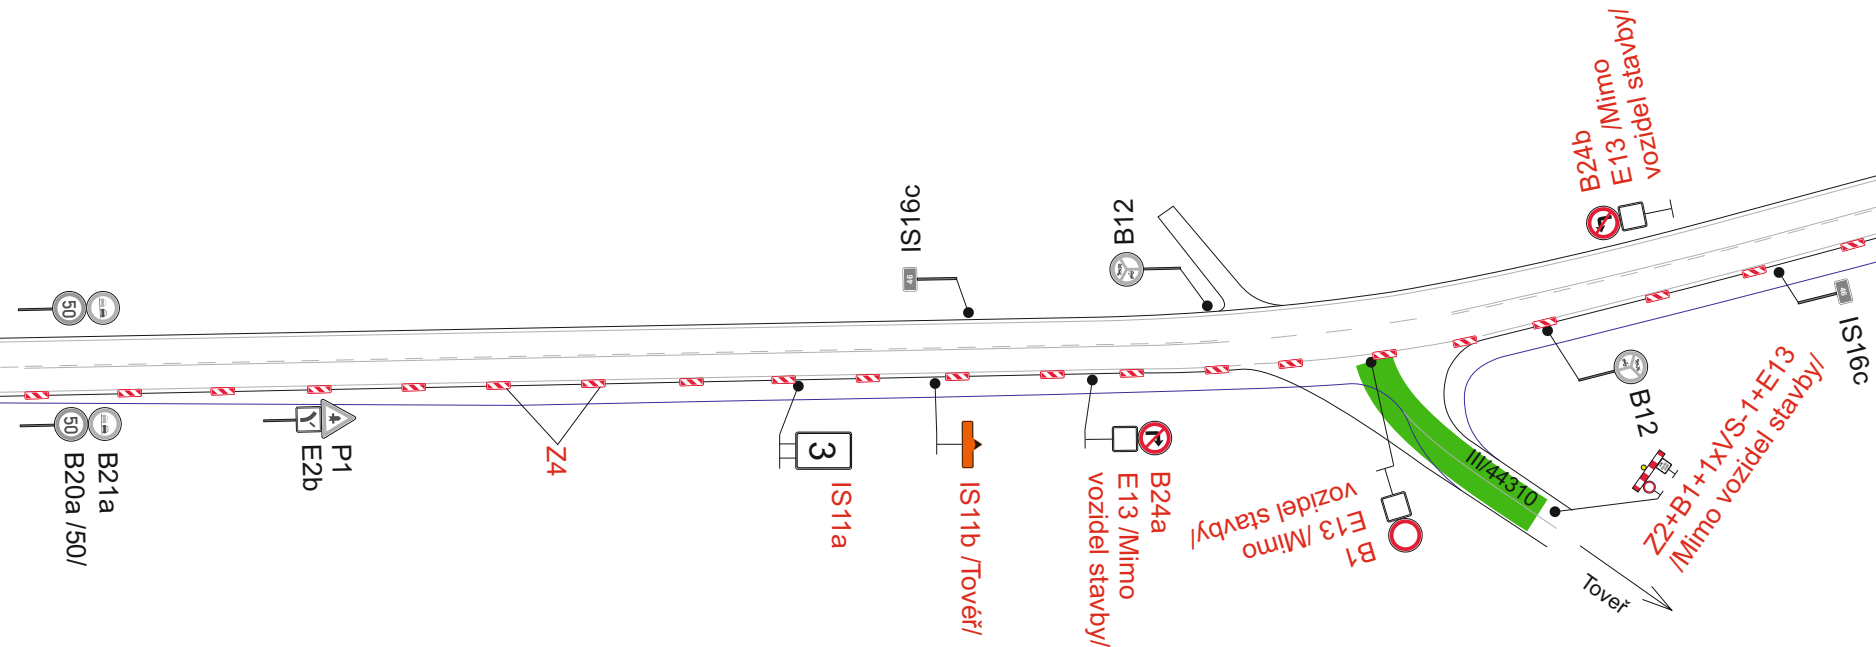

P1  
E2b

B21a  
B20a /50/

B20a /70/  
- zakrýt

IP22

I/46

B21a  
B20a /50/


A15  
B20a /70/

Šternberk

**STANOVENO**  
KUOK 1646/2019  
KRAJSKÝ ÚŘAD  
OLOMOUCKÉHO KRAJE  
ODBOR DOPRAVY A SILNICNÍHO  
HOSPODÁŘSTVÍ

### Legenda:

- B20a /70/ Trvalé dopravní značení.
- A15 Přechodné dopravní značení.
- Uzavřený úsek

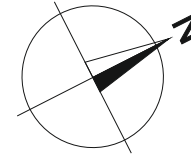

Vypracoval: Ing. Jiří Bluma	Datum: 7.1.2019	<b>SEKNE</b> SEKNE, spol. s r.o. Hamerská 12, 772 00 Olomouc DIČ: CZ62363701 tel./fax: 585 311 867
I/46 Toveř - křižovatka		
0.etapa Částečná uzavírka silnice I/46 a úplná III/44310		
Přechodné dopravní značení		