



Detail

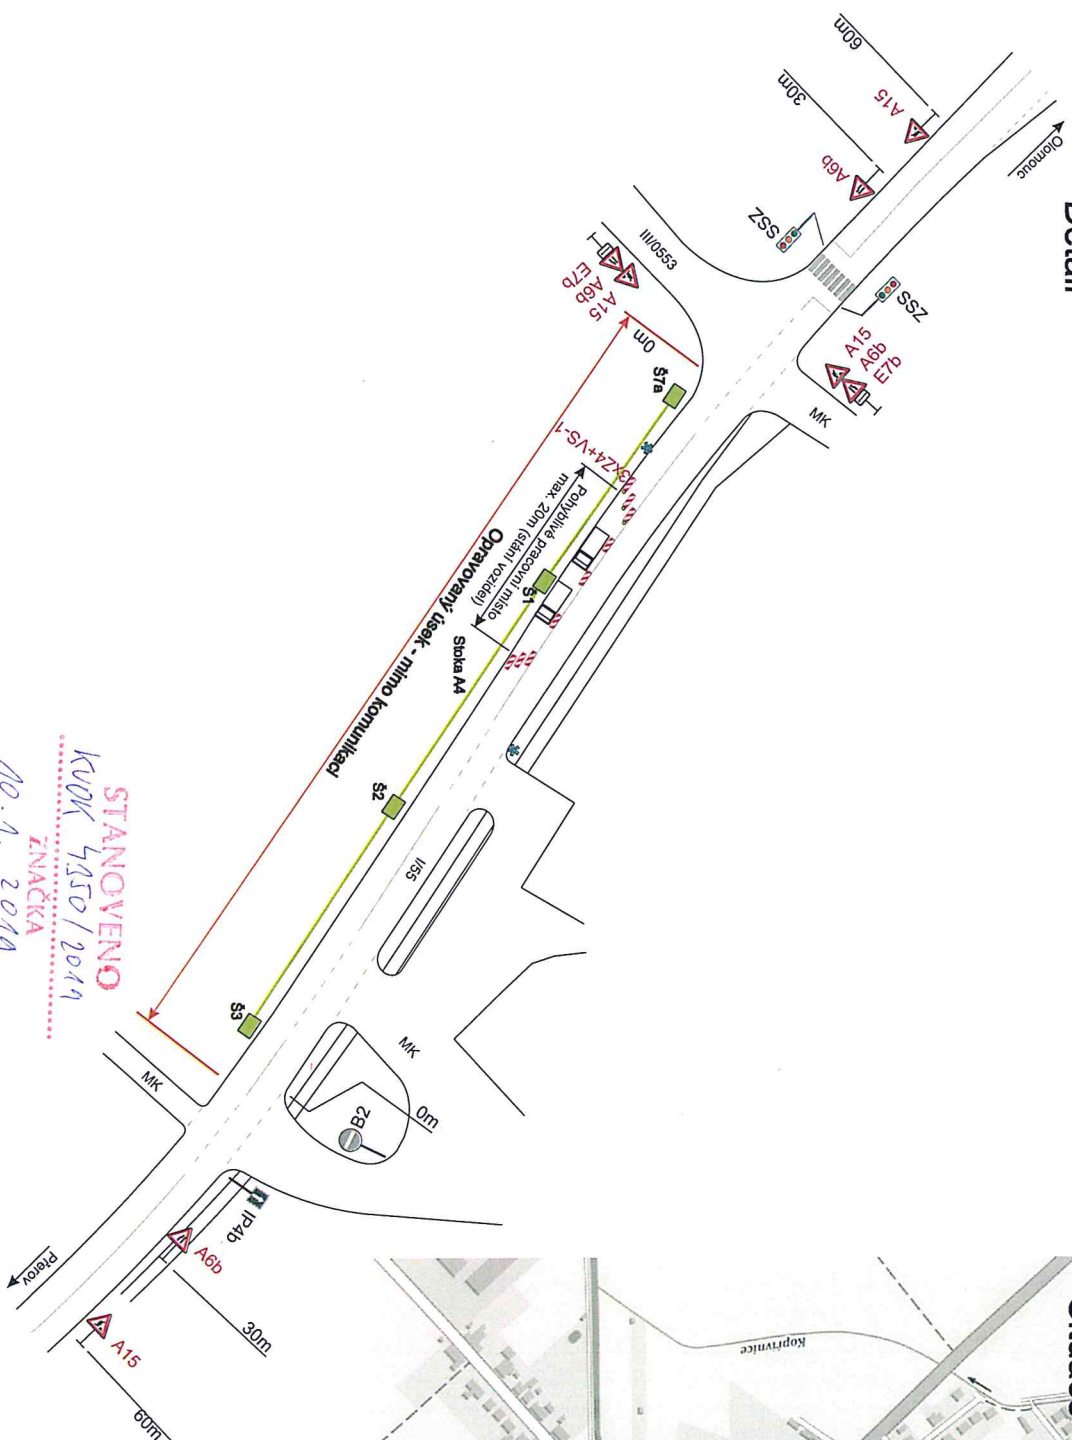

Situace

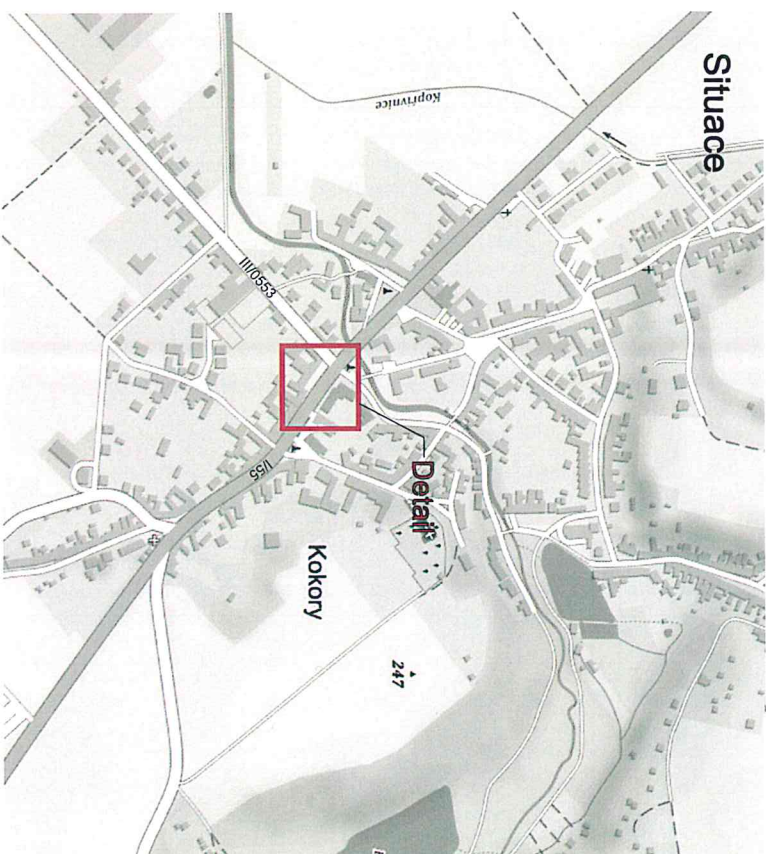

STANOVENO
KUK 4.50/2019
ZNACKA
10.1. 2019
DATUM

KRAJSKÝ ÚŘAD
OLOMOUCKÉHO KRAJE
ODBOR DOPRAVY A SILNIČNÍHO
HOSPODÁŘSTVÍ

POTIS
Edmond

Poznámka:

- * Provoz bude během pracovní doby řízen pracovníky stavby.
- Po pracovní době bude dopravní značení staženo ke krají vozovky.



Vypracoval:	Datum:	
Ing. Jiří Bluma	18.12.2018	
Kanalizace a ČOV Kokory		
Částečná uzavírka silnice I/55		
Přechodné dopravní značení		
SEKNE SEKNE, spol. s r.o. Hamejská 12, 772 00 Olomouc DIČ: CZ62363701 tel./fax: 585 311 867		