
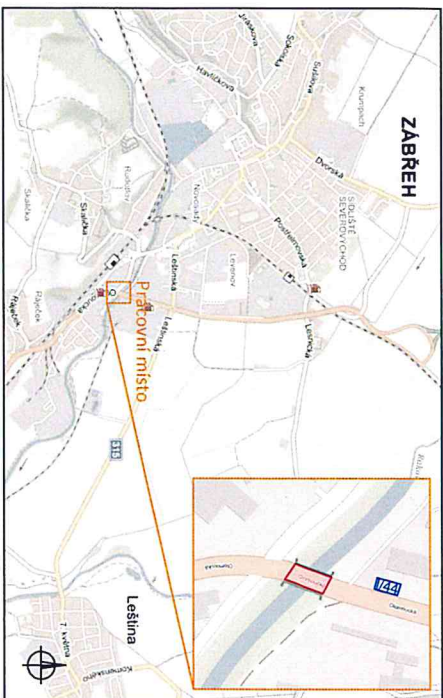


Pracovní místo - výměna mostního závěru

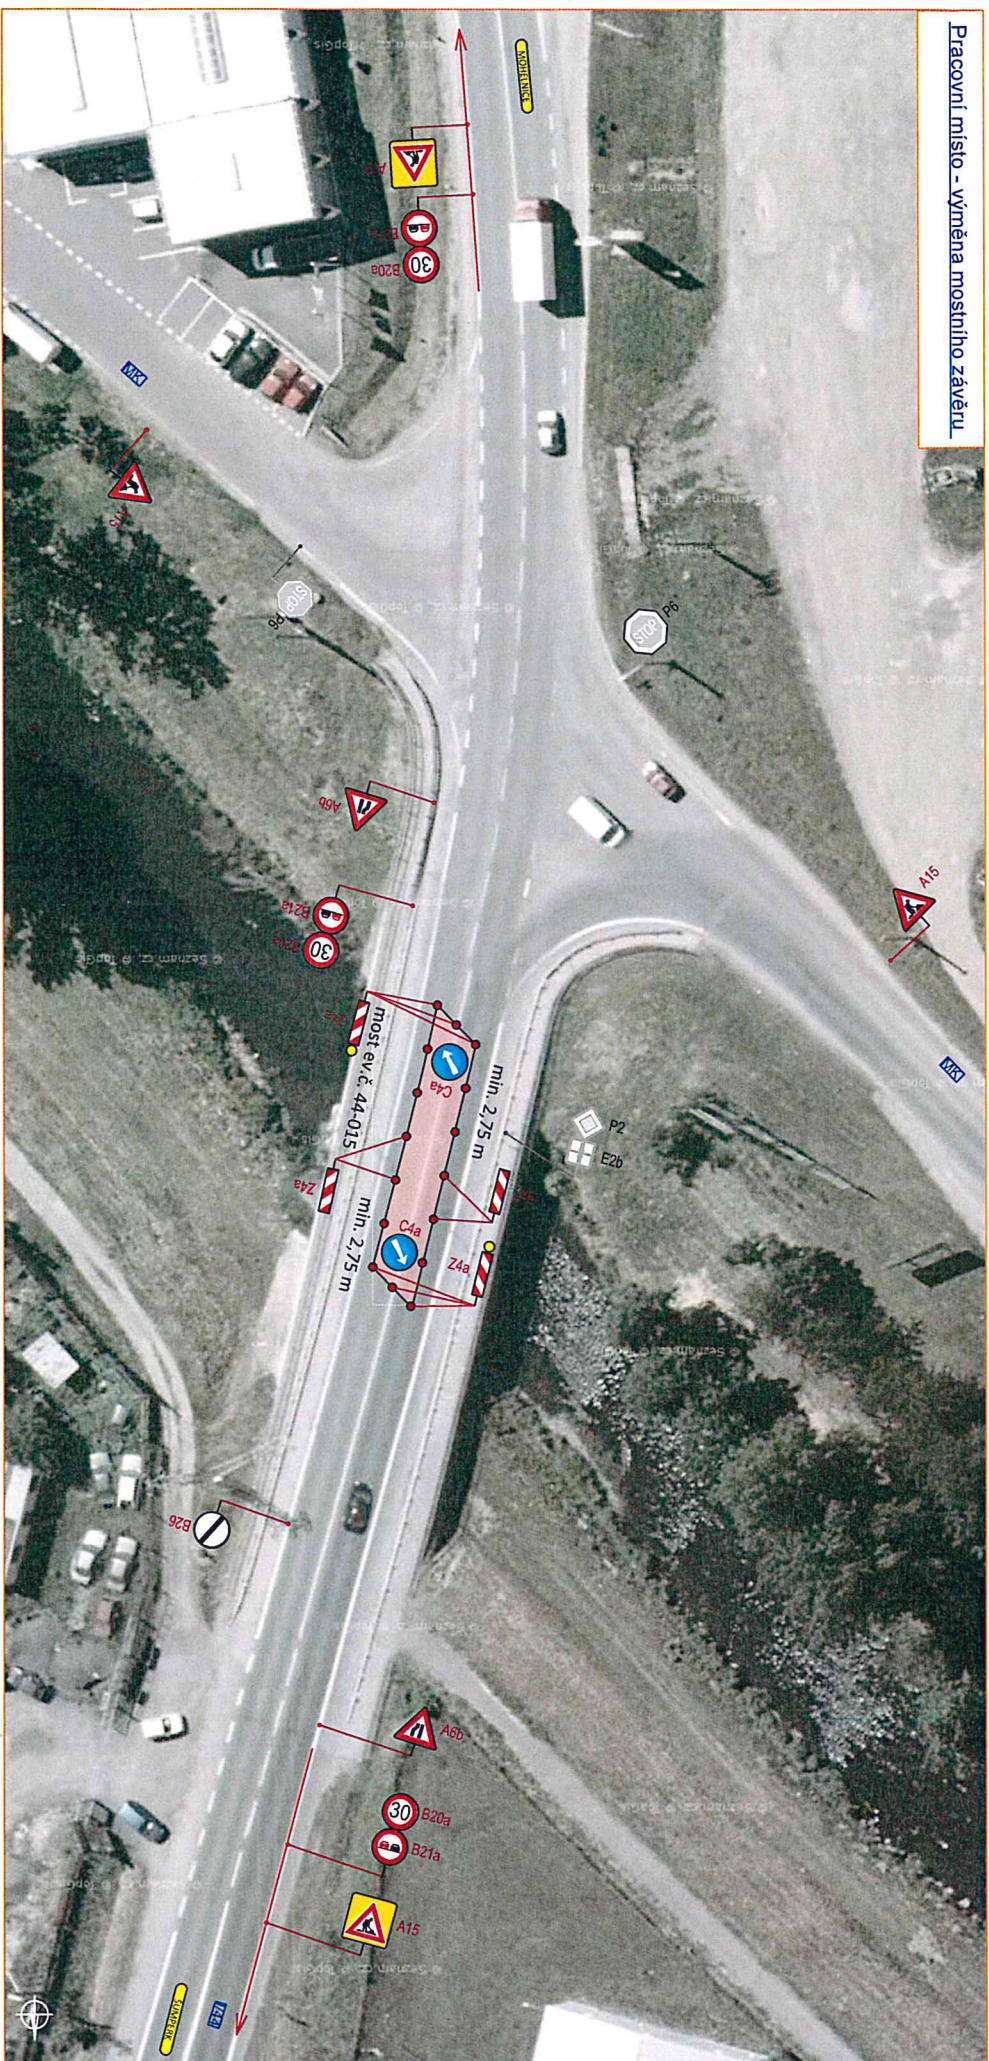

STANOVENO
LOK 82444 / 2019
ZNAČKA
2.8. 2019
DATUM
KRAJSKÝ ÚŘAD
OLOMOUCKÉHO KRAJE
ODBOR DOPRAVY A SILNIČNÍHO
HOSPODÁŘSTVÍ
PODPIS

Legenda:

- pracovní místo
- bezpečnostní prostor
- A15 - navržené dopravní značení
- B26 - stávající dopravní značení

Souhlasíme s přechodnou úpravou provozu a uzavírkou v souladu s ustanovením § 36 odst. 3 zák. č. 500/2004 Sb. Správního řádu se vzdáváme práva vyjádřit se k podkladům rozhodnutí.

Dopravní značení, které bude v rozporu s předchozím dopravním značením bude dodaně zakýto. Přechodné dopravní značení bude provedeno v základní velikosti reliéfní folii 11 x 1 a osazeno dle TP 66.

VYPRACOVAL:	JANUVA	NVB LINE s.r.o.
KONTROLOVAL:	JANUVA	Číslovo 716
INVESTOR:	ŘEDITELSTVÍ SILNIC A DALŠÍCH ČR	www.nvbline.cz
ZHOTOVITEL:	REFONT s.r.o.	zmluva@nva.cz
STAVBA:	ZÁBRĚH, MOST EV.Č. 44-015	tel./73 10 111
VYKRESLIL:	DOPRAVNÍ OMEZENÍ VE III. ETAPĚ	23. 7. 2019
PŘECHODNÁ ÚPRAVA PROVOZU	NÁŠE ZN.	ZK-18-0991