



SPECIÁLNÍ SITUAČNÍ VÝKRES, M=1:750

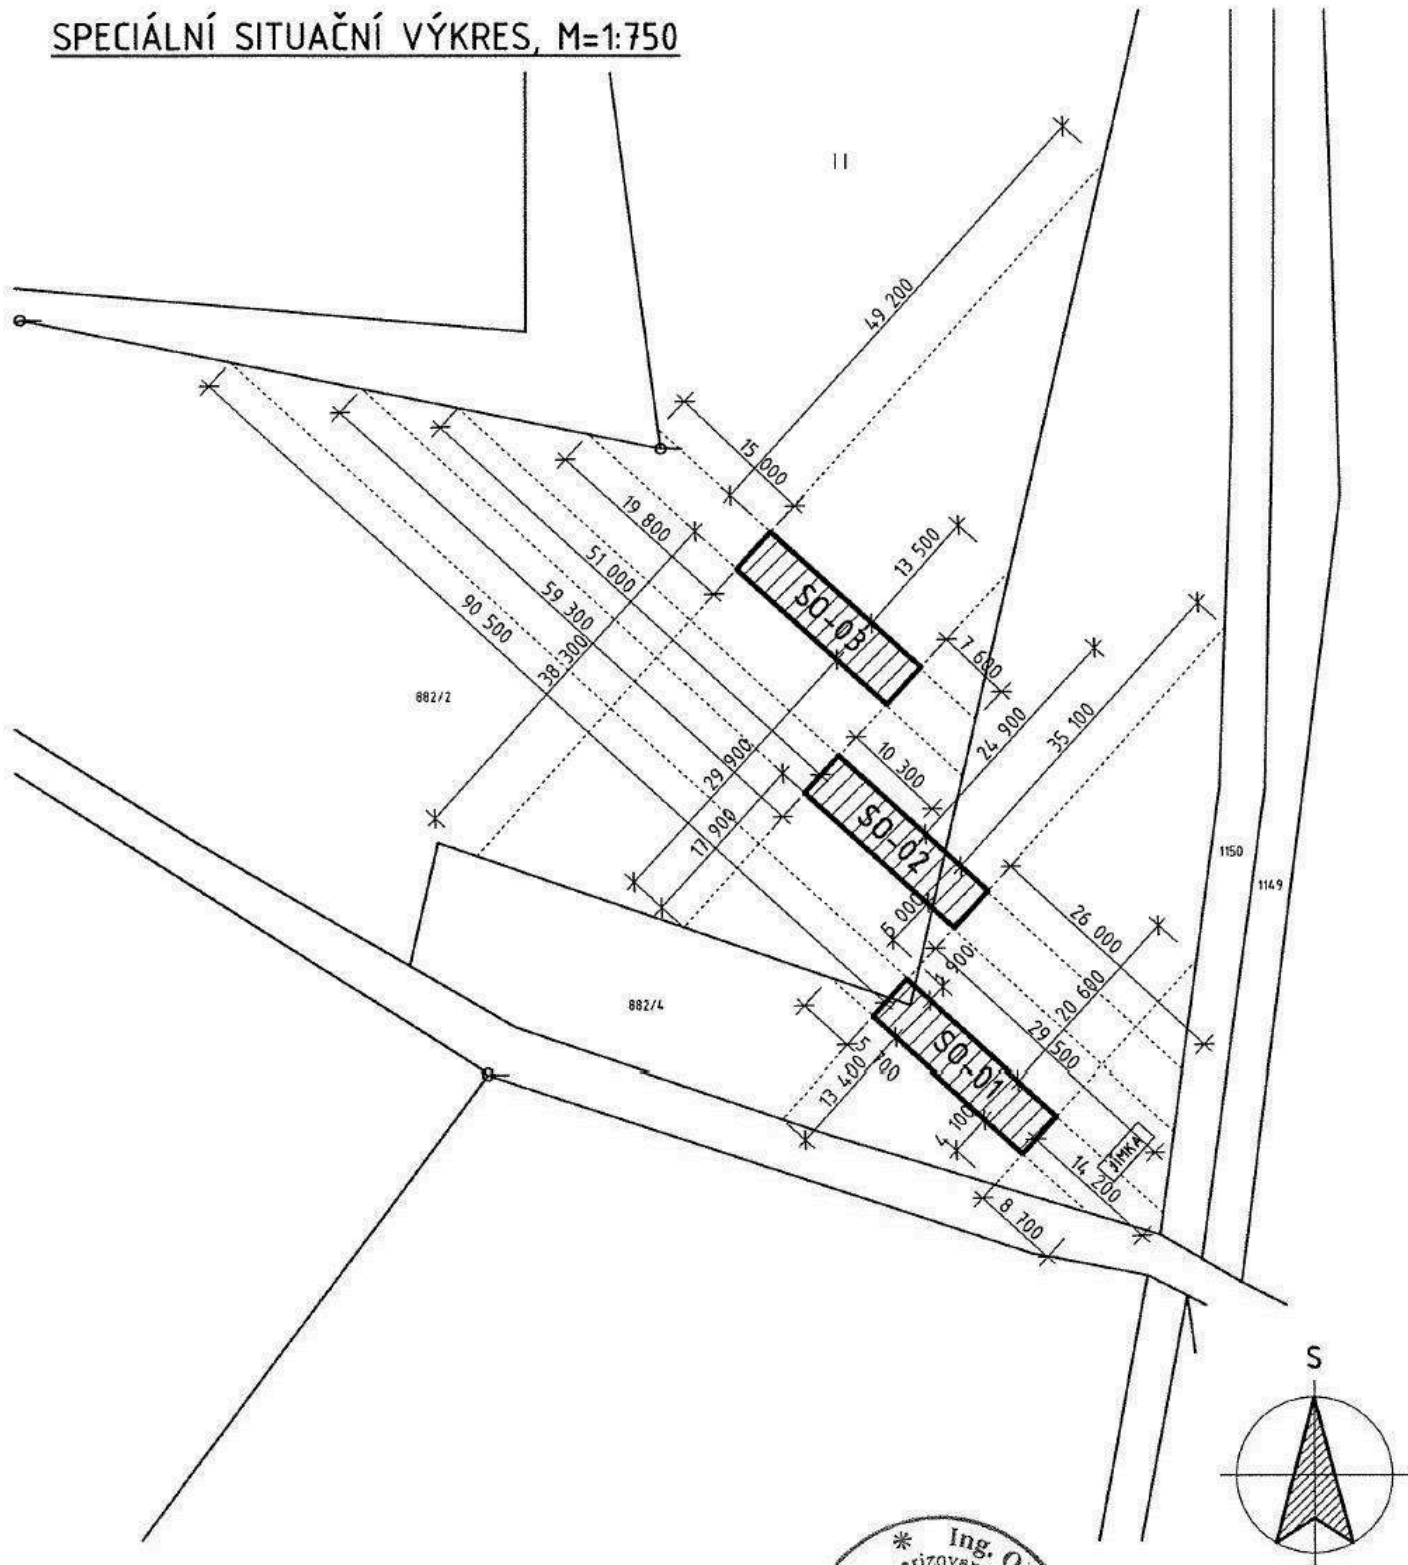

0,000 = PODLAHA INP


VYPRACOVAL:		PROJEKTANT:		ZODPOVĚDNÁ OSOBA:		NOVÁČEK SYN	
						Wolkrova 10, 787 01 Šumperk tel: 604 115 546	
INVESTOR/STAVEBNÍK:						www.novacekasyn.cz	
KRAJ:	OLOMOUCKÝ	M.Ú.:	HANUŠOVICE	OBEC:		K.Ú.:	
ČÁST:	ARCHITEKTONICKO - STAVEBNÍ						
AKCE:	TROJICE OBJEKTŮ SO-01: A - INFOCENTRUM, B - ADMINISTRATIVA SO-02: C - PŮJČOVNA KOL, D - SERVIS KOL SO-03: E - PŮJČOVNA LYŽÍ, F - SERVIS LYŽÍ						
NÁZEV VÝKRESU:	SPECIÁLNÍ SITUAČNÍ VÝKRES						
C.05						VÝKRES ČÍSLO: PARÉ ČÍSLO: 4	

KATASTRÁLNÍ SITUAČNÍ VÝKRES, M=1:1000

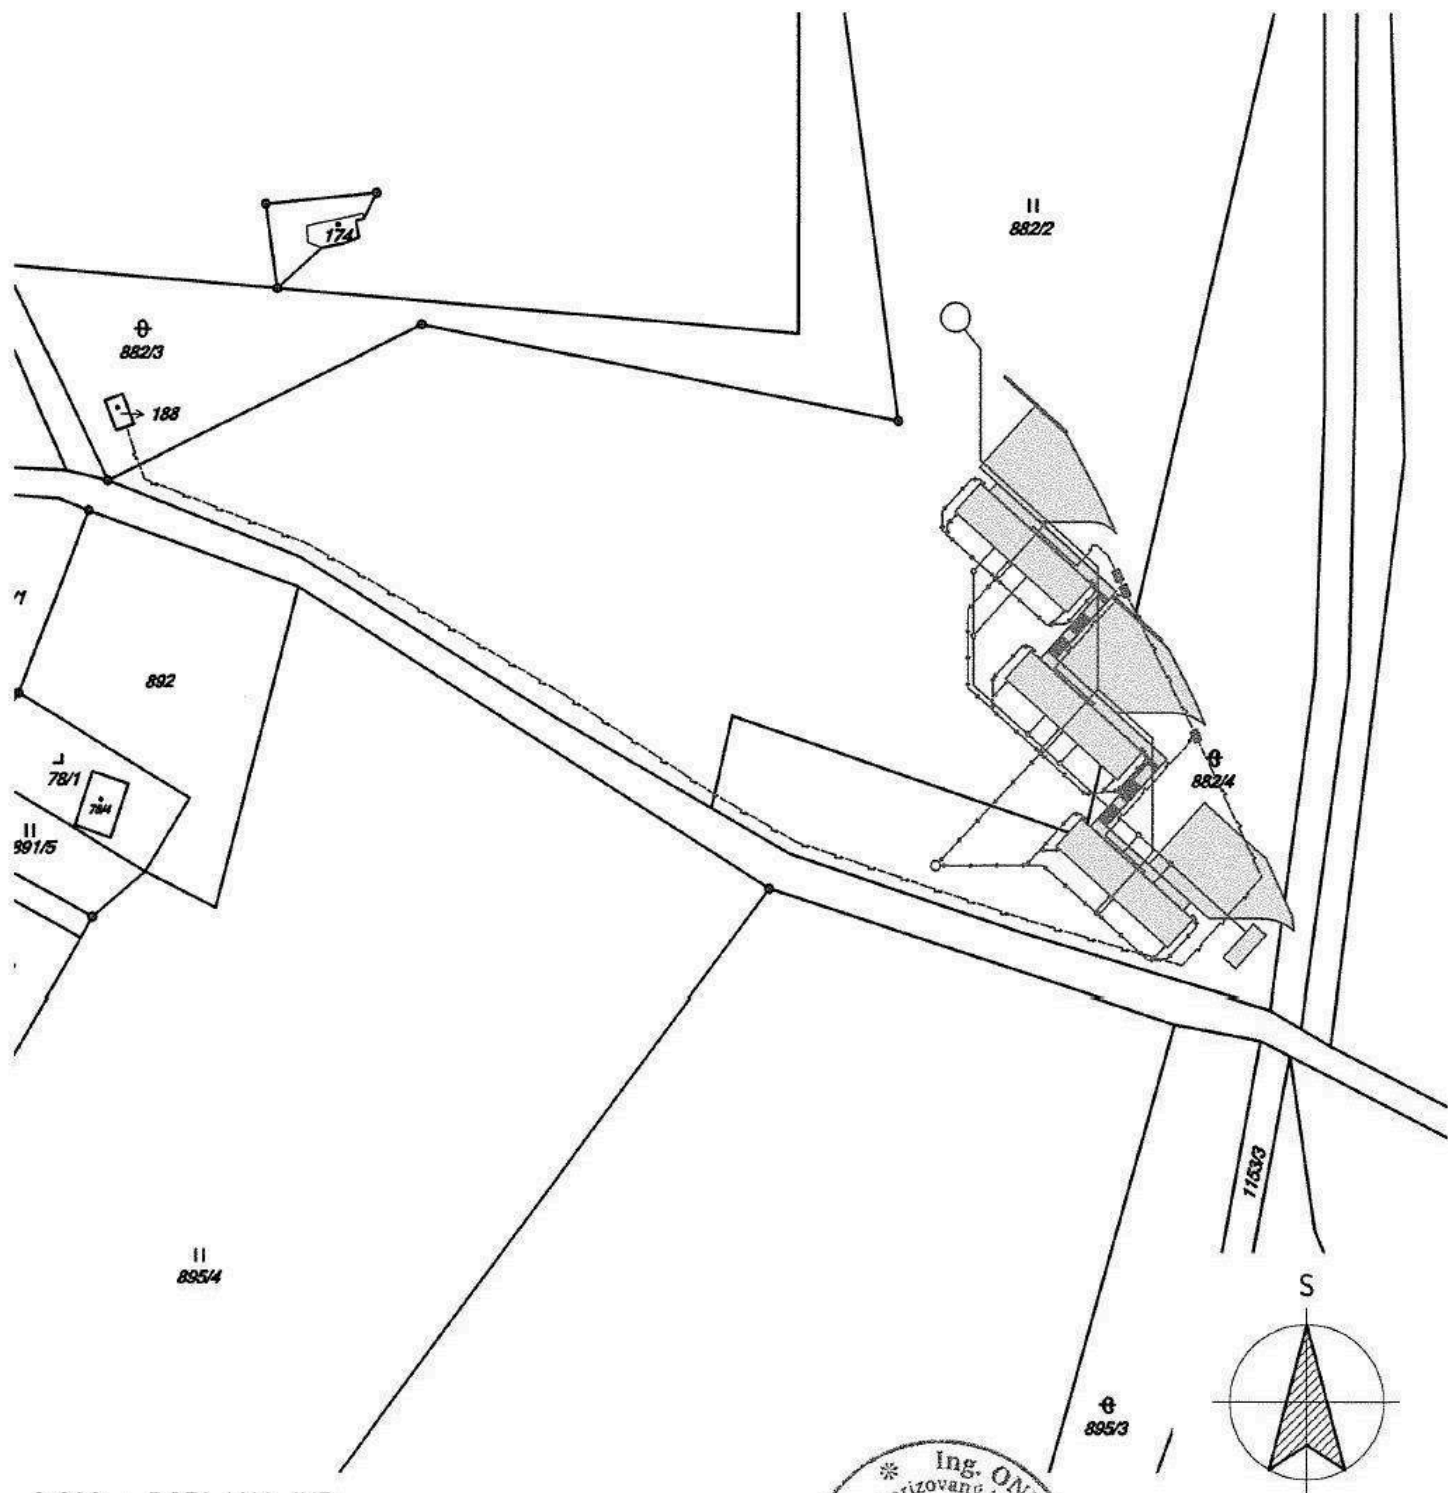

0,000 = PODLAHA INP

VYPRACOVAL:		PROJEKTANT:		ZODPOVĚDNÁ OSOBA:		NOVÁČEK SYN		
						Wolkerova 10, 787 01 Šumperk tel: 604 115 546		
INVESTOR/STAVEBNÍK:						www.novacekasyn.cz		
KRAJ:	OLOMOUCKÝ	M.Ú.:	HANUŠOVICE	OBEC:		K.Ú.:		
ČÁST:	ARCHITEKTONICKO - STAVEBNÍ						STUPEŇ PD:	DUR/DSP
AKCE:	TROJICE OBJEKTŮ SO-01: A - INFOCENTRUM, B - ADMINISTRATIVA SO-02: C - PŮJČOVNA KOL, D - SERVIS KOL SO-03: E- PŮJČOVNA LYŽÍ, F - SERVIS LYŽÍ						DATUM:	06/2017
NÁZEV VÝKRESU:	KATASTRÁLNÍ SITUAČNÍ VÝKRES						REVIZE:	TROJKA A,B,plh 4.7.2017
							MĚŘÍTKO:	1:1000
							FORMÁT:	1 x A4
							VÝKRES ČÍSLO:	C.04
							PARÉ ČÍSLO:	4

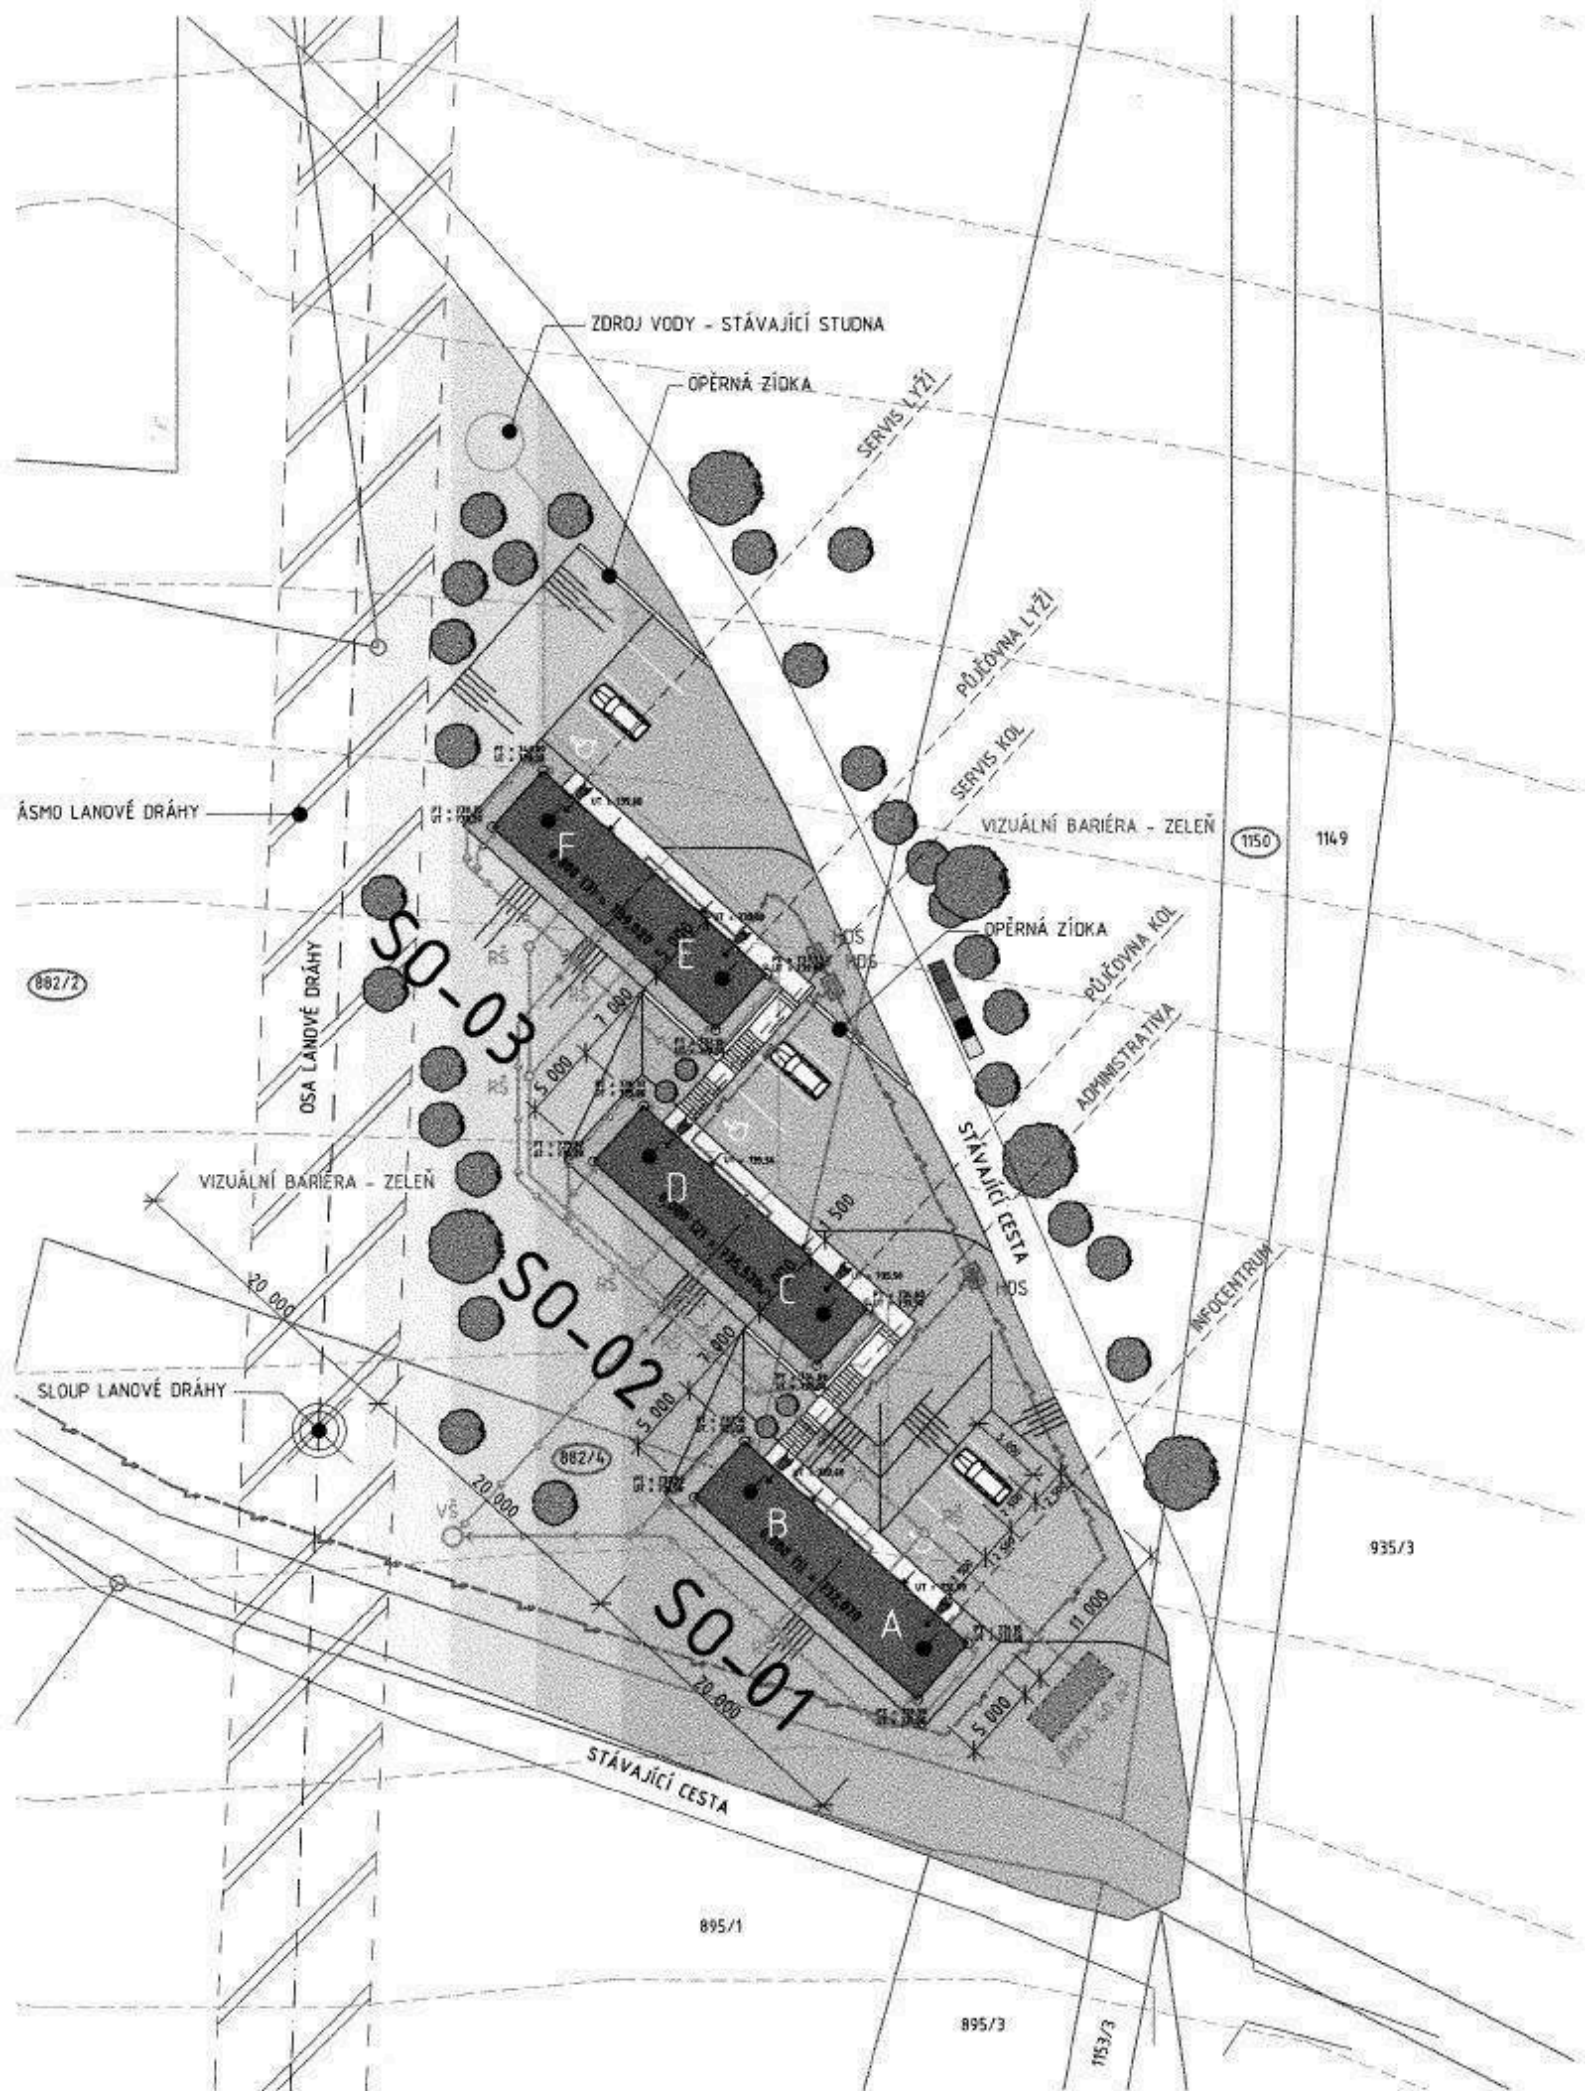

LEGENDA

—	VRSTEVNICE	—	STÁVAJÍCÍ VEDENÍ VN
—	HRANICE DLE KATASTRU NEMOVITOSTÍ	—	STÁVAJÍCÍ VEDENÍ NN
—	NOVÁ DEŠŤOVÁ KANALIZACE, CELKOVÁ DÉLKA cca 197m		
—	NOVÁ SPLAŠKOVÁ KANALIZACE, CELKOVÁ DÉLKA cca 95m		
—	NOVÉ ROZVODY VODY, CELKOVÁ DÉLKA cca 88m		
—	NOVÁ PŘÍPOJKA NN, CELKOVÁ DÉLKA cca 198m		
■	NOVÝ OBJEKT - SO 01, SO-02, SO-03	□	ZPEVNĚNÁ PLOCHA POCHŮZÍ
■	ZPEVNĚNÁ PLOCHA PRO POJEZD	■	KONTEJNERY NA TŘÍDĚNÝ ODPAD

DOPLŇUJÍCÍ ÚDAJE:

- CELKOVÁ ZASTAVĚNÁ ZPEVNĚNÁ PLOCHA - POJEZDOVÁ: cca 480 m²
- CELKOVÁ ZASTAVĚNÁ ZPEVNĚNÁ PLOCHA - POCHŮZÍ: cca 121 m²
- POČET PROVOZOVEN - 6
- OBJEKT BUDE NAPOJEN NA NN, VODU, SPLAŠKOVOU A DEŠŤOVOU KANALIZACI
- NAPOJENÍ NA DOPRAVNÍ INFRASTRUKTURU - OBJEKTY BUDOU NAPOJENY STÁVAJÍCÍ VEŘEJNĚ PŘÍSTUPNOU ÚČELOVOU KOMUNIKACÍ NA SILNICI V OBCI
- VSTUP DO JEDNOTLIVÝCH PROVOZOVEN JE NAVRŽEN BEZBARIÉROVÝ - DLE PODMÍNEK § 5, ODST. 1 VYHL. 398/2009 Sb.
- VZHLED K TOMU, ŽE SE V MÍSTĚ STAVBY MOHOU VYSKYTOVAT INŽENÝRSKÉ SÍTĚ JINÝCH VLASTNÍKŮ ČI PROVOZOVATELŮ, JE NUTNO PŘED STAVBOU TYTO SKUTEČNOSTI OVĚŘIT.

SO-01: A - INFOCENTRUM, B - ADMINISTRATIVA

- NOVOSTAVBA, DŘEVOSTAVBA
- JEDNOPODLAŽNÍ + PODKROVÍ, NEPODSKLEPENÝ OBJEKT
- VÝŠKA STAVBY - 7,275 m OD TERÉNU
- ZASTŘEŠENÍ - SEDLOVÁ STŘECHA, SKLON 40°, VIKÝŘ 7°, PLECHOVÁ FALCOVANÁ KRYTINA
- POČET PARKOVACÍCH MÍST - 3+1 (IMOBILNÍ)
- ZASTAVĚNÁ PLOCHA - OBJEKT : 100,00 m²

SO-02: C - PŮJČOVNA KOL, D - SERVIS KOL

- NOVOSTAVBA, DŘEVOSTAVBA
- JEDNOPODLAŽNÍ + PODKROVÍ, NEPODSKLEPENÝ OBJEKT
- VÝŠKA STAVBY - 7,275 m OD TERÉNU
- ZASTŘEŠENÍ - SEDLOVÁ STŘECHA, SKLON 40°, VIKÝŘ 7°, PLECHOVÁ FALCOVANÁ KRYTINA
- POČET PARKOVACÍCH MÍST - 3+1 (IMOBILNÍ)
- ZASTAVĚNÁ PLOCHA - OBJEKT : 100,00 m²

SO-03: E - PŮJČOVNA LYŽÍ, F - SERVIS LYŽÍ

- NOVOSTAVBA, DŘEVOSTAVBA
- JEDNOPODLAŽNÍ + PODKROVÍ, NEPODSKLEPENÝ OBJEKT
- VÝŠKA STAVBY - 7,275 m OD TERÉNU
- ZASTŘEŠENÍ - SEDLOVÁ STŘECHA, SKLON 40°, VIKÝŘ 7°, PLECHOVÁ FALCOVANÁ KRYTINA
- POČET PARKOVACÍCH MÍST - 3+1 (IMOBILNÍ)
- ZASTAVĚNÁ PLOCHA - OBJEKT : 100,00 m²

0,000 = PODLAHA INP

VYPRACOVAL:	PROJEKTANT:	ZODPOVĚDNÁ OSOBA:	NOVÁČEK SYN	
			Molkerova 10, 787 01 Šumperk tel: 604 115 546	
INVESTOR/STAVEBNÍK:			www.novacekasyn.cz	
KRAJ: OLOMOUCKÝ	M.Ú.: HANUŠOVICE	OBEC: [REDACTED]	K.Ú.: [REDACTED]	STUPEŇ PD: DUR/DSP
ČÁST:	ARCHITEKTONICKO - STAVEBNÍ			DATUM: 06/2017
AKCE:	TROJICE OBJEKTŮ SO-01: A - INFOCENTRUM, B - ADMINISTRATIVA SO-02: C - PŮJČOVNA KOL, D - SERVIS KOL SO-03: E - PŮJČOVNA LYŽÍ, F - SERVIS LYŽÍ			REVIZE: TROJKA A,B,GN 4.7.2017
NÁZEV VÝKRESU:	KOORDINANČNÍ SITUAČNÍ VÝKRES			MĚŘÍTKO: 1:500
				FORMÁT: 3 x A4
				VÝKRES ČÍSLO: C.03
				PARÉ ČÍSLO: 4