



SITUACE DIO - ČÁST C - ETAPA 1




SITUACE DIO - ČÁST C - ETAPA 2

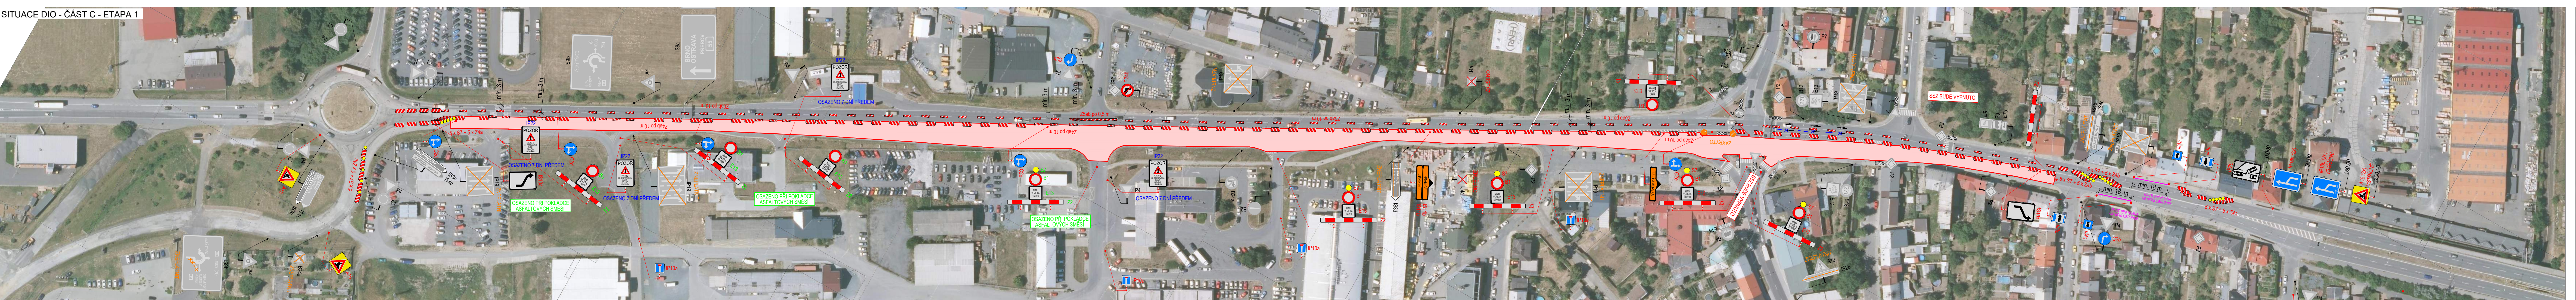

SITUACE DIO - DETAIL PŘESUNUTÉ ZASTÁVKY

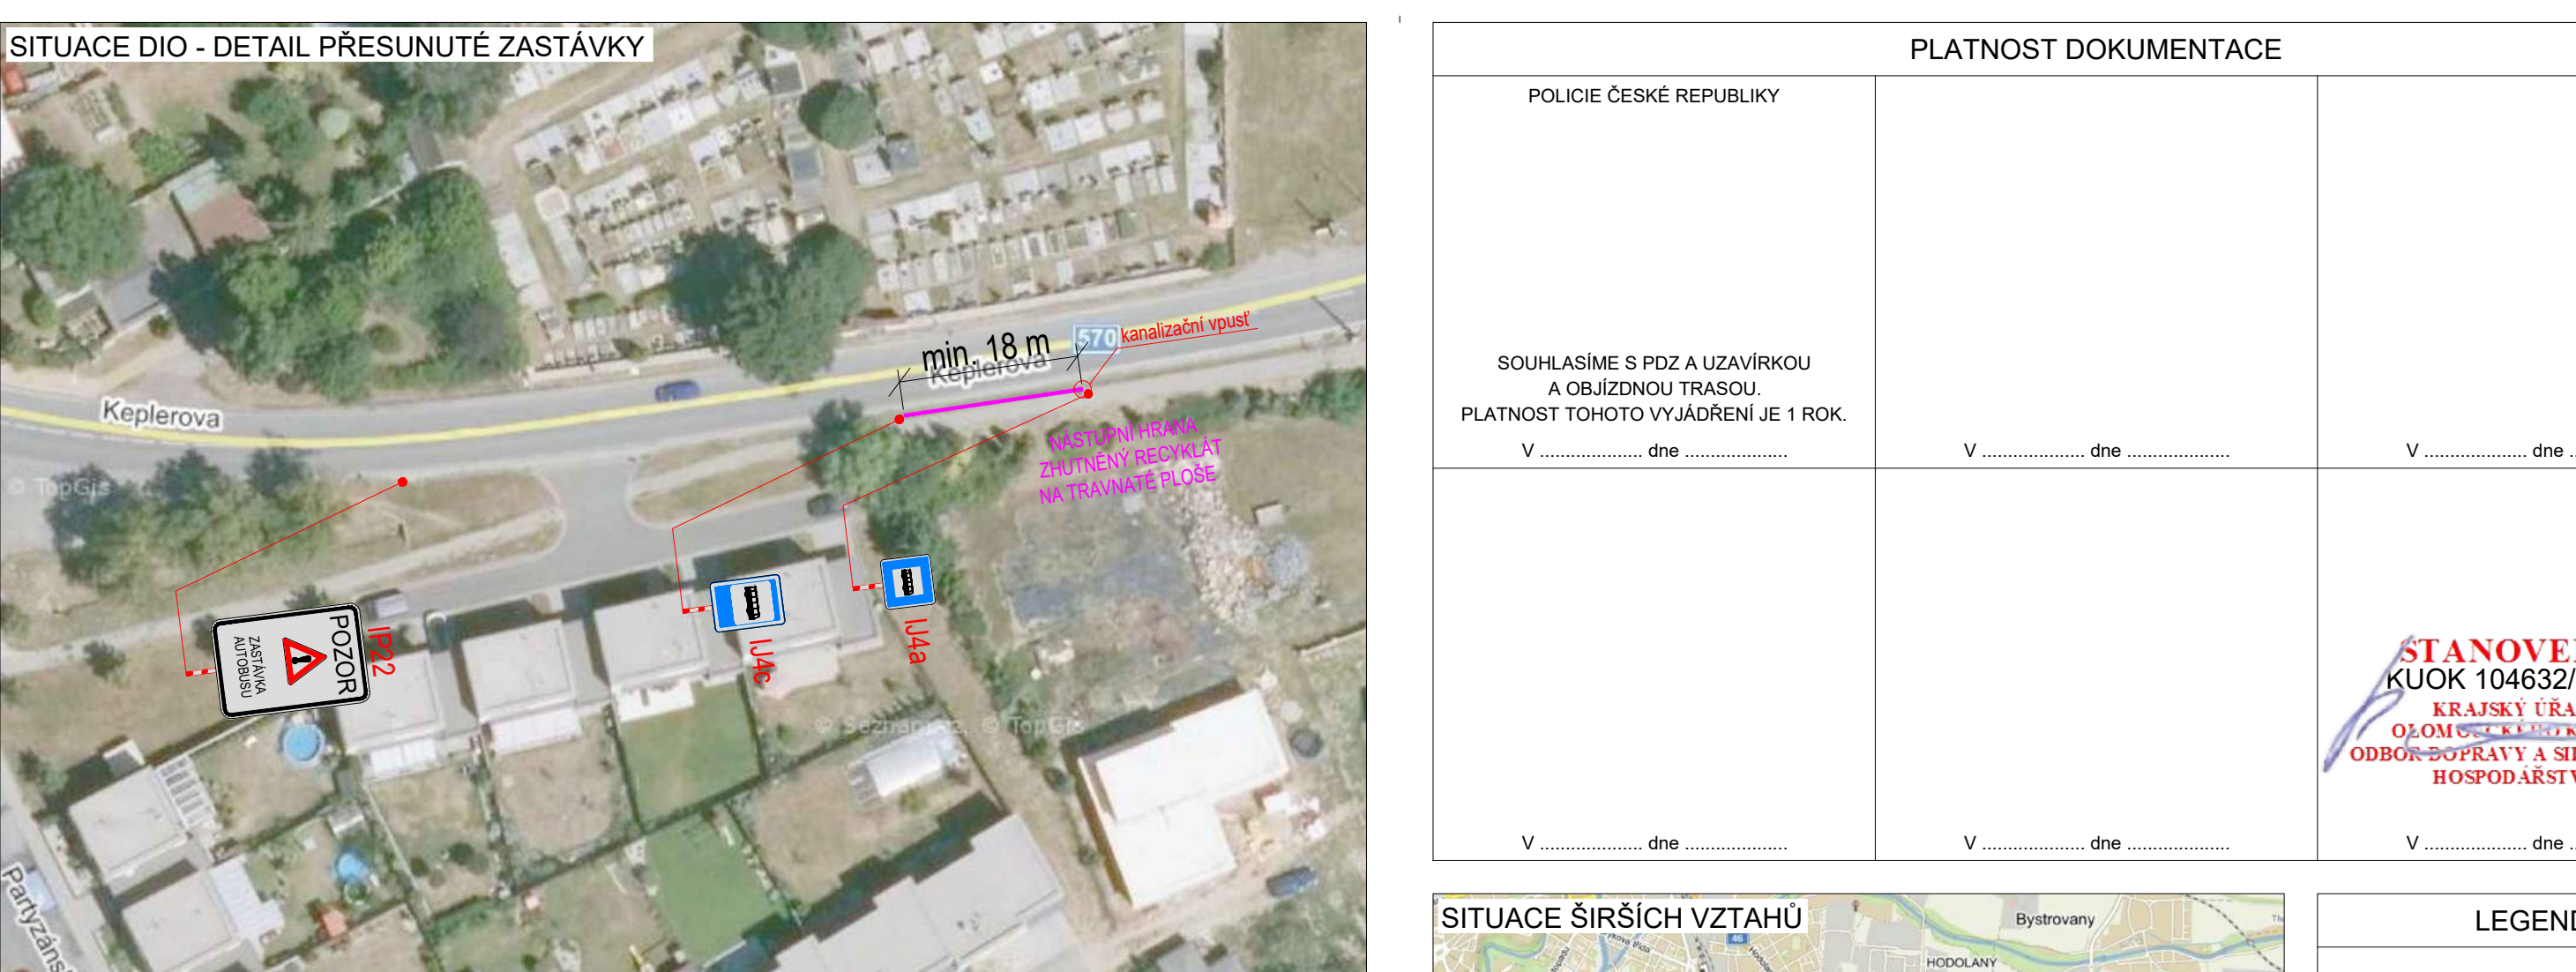

SITUACE DIO - DETAIL PŘESUNUTÉ ZASTÁVKY

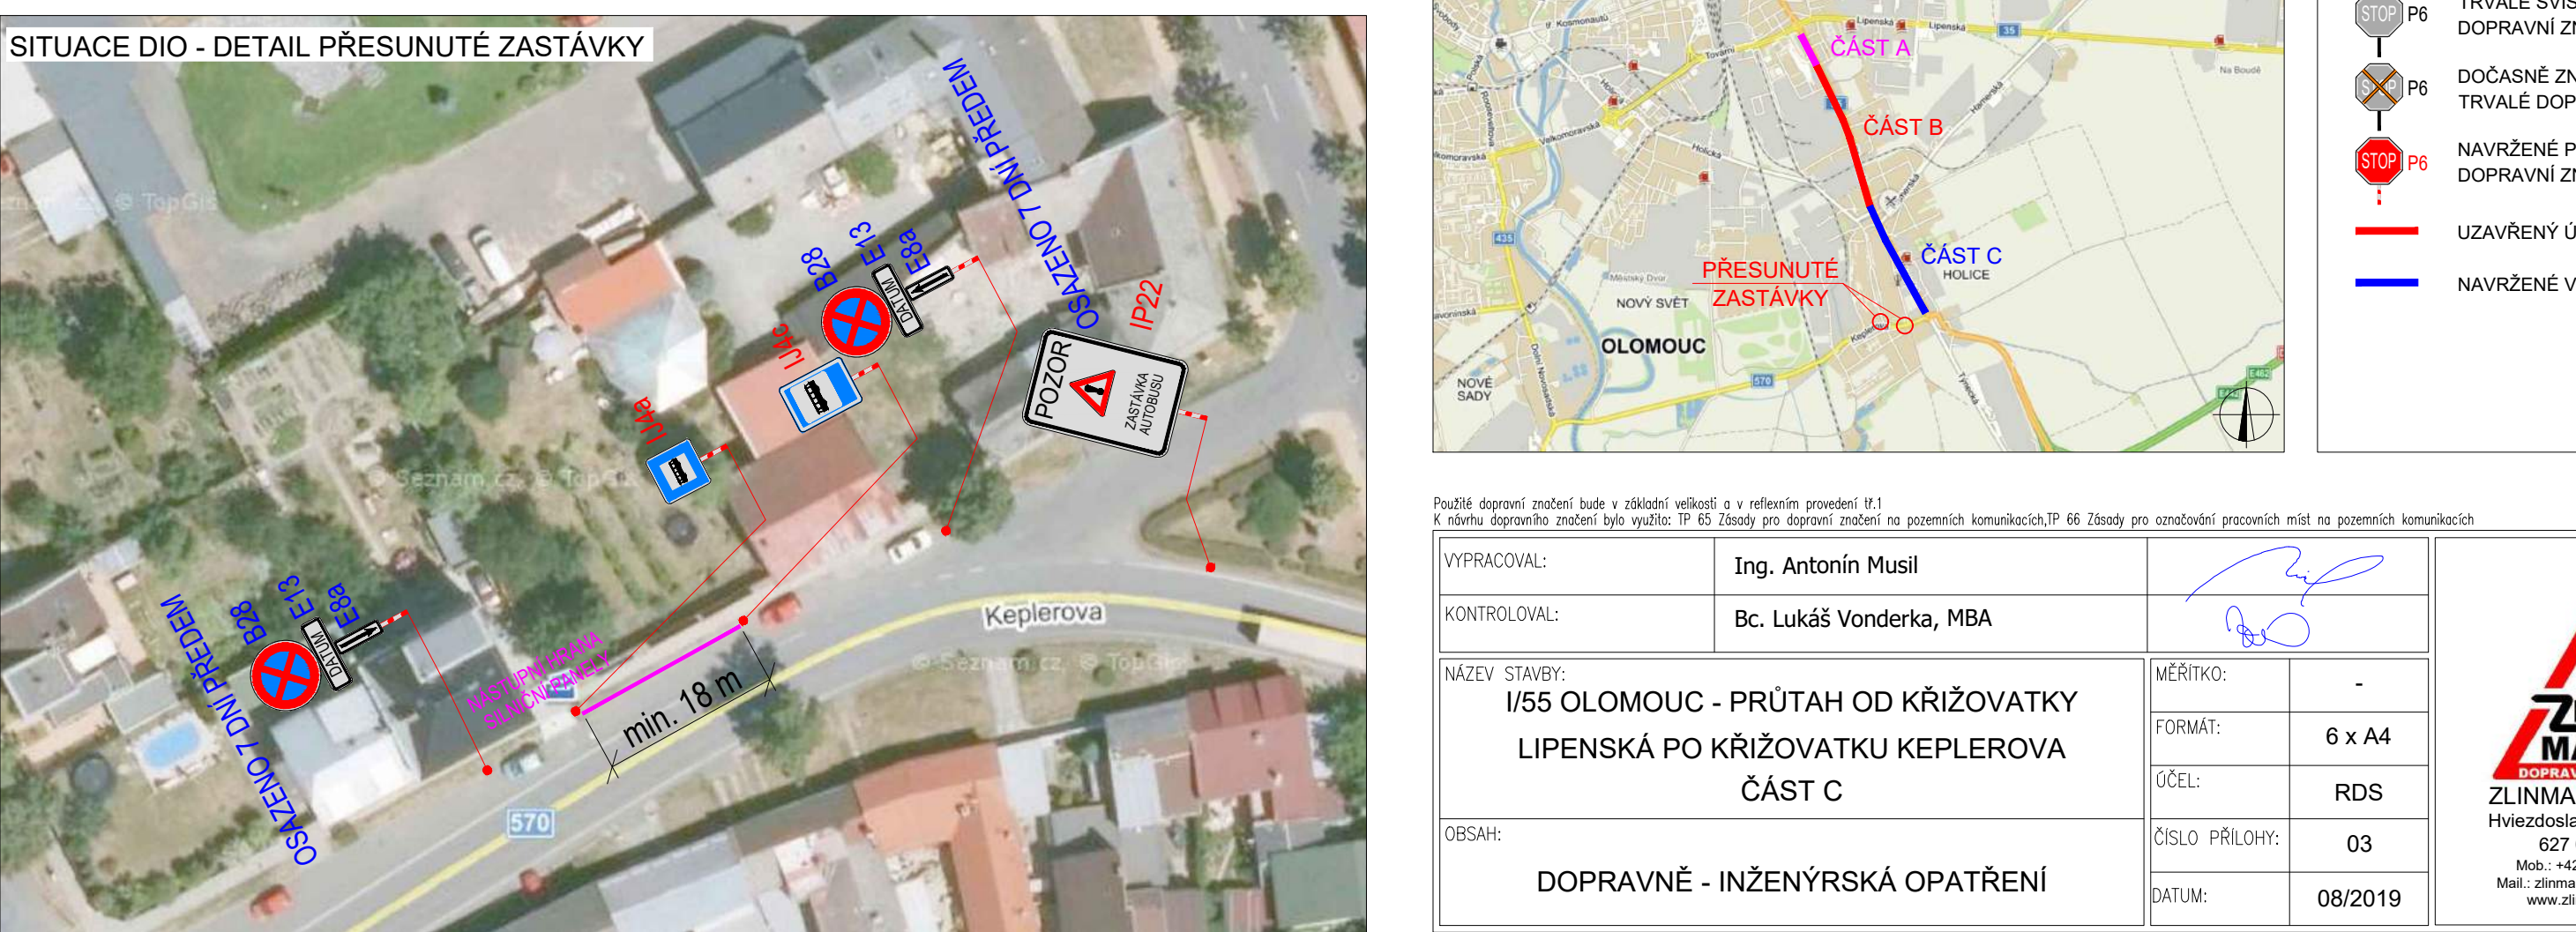

PLATNOST DOKUMENTACE		
POLICIE ČESKÉ REPUBLIKY		
SOUHLÁSIM S PDZ A UZÁVÍRKOU A OBJÍZDNOU TRASOU. PLATNOST TOTO VYJÁDRĚNÍ JE 1 ROK. V dne	V dne	V dne
V dne	V dne	V dne

SITUACE ŠÍŘŠÍCH VZTAHŮ

LEGENDA

- P6 TRVALÉ VISILÉ DOPRAVNÍ ZNAČENÍ
- P6 DOČASNÉ ZNEPLATNĚNÉ TRVALÉ DOPRAVNÍ ZNAČENÍ
- P6 NAVRŽENÉ PŘECHODNÉ DOPRAVNÍ ZNAČENÍ
- UZÁVŘENÝ ÚSEK
- NAVRŽENÉ VZD

VYPRACOVAL:	Ing. Antonín Musil	
KONTROLOVAL:	Bc. Lukáš Vonderka, MBA	
NÁZEV STAVBY:	I/55 OLOMOUC - PRŮTAH OD KŘÍŽOVATKY LIPENSKÁ PO KŘÍŽOVATKU KEPLEROVA ČÁST C	MĚŘÍTKO: FORMÁT: 6 x A4
OBSAH:	DOPRAVNĚ - INŽENÝRSKÁ OPATŘENÍ	ČÍSLO PRÍLOHY: 03
		DATUM: 08/2019

ZLIN MARK
DOPRAVNÍ ZNAČENÍ
ZLINMARK DZ s.r.o.
Hvězdoslavova 1191/55a
627 00 Brno
Mob. +420725984601
Mail: zlinmark@zlinmark.cz
www.zlinmark.cz