


Údržbové práce na železničních přejezdech TRATI ŠUMPERK – SOBOTÍN A PETROV NAD DESNOU – KOUTY NAD DESNOU

I. ETAPA – PRÁCE NA 1/2 VOZOVKY

II. ETAPA – PRÁCE NA 2/2 VOZOVKY

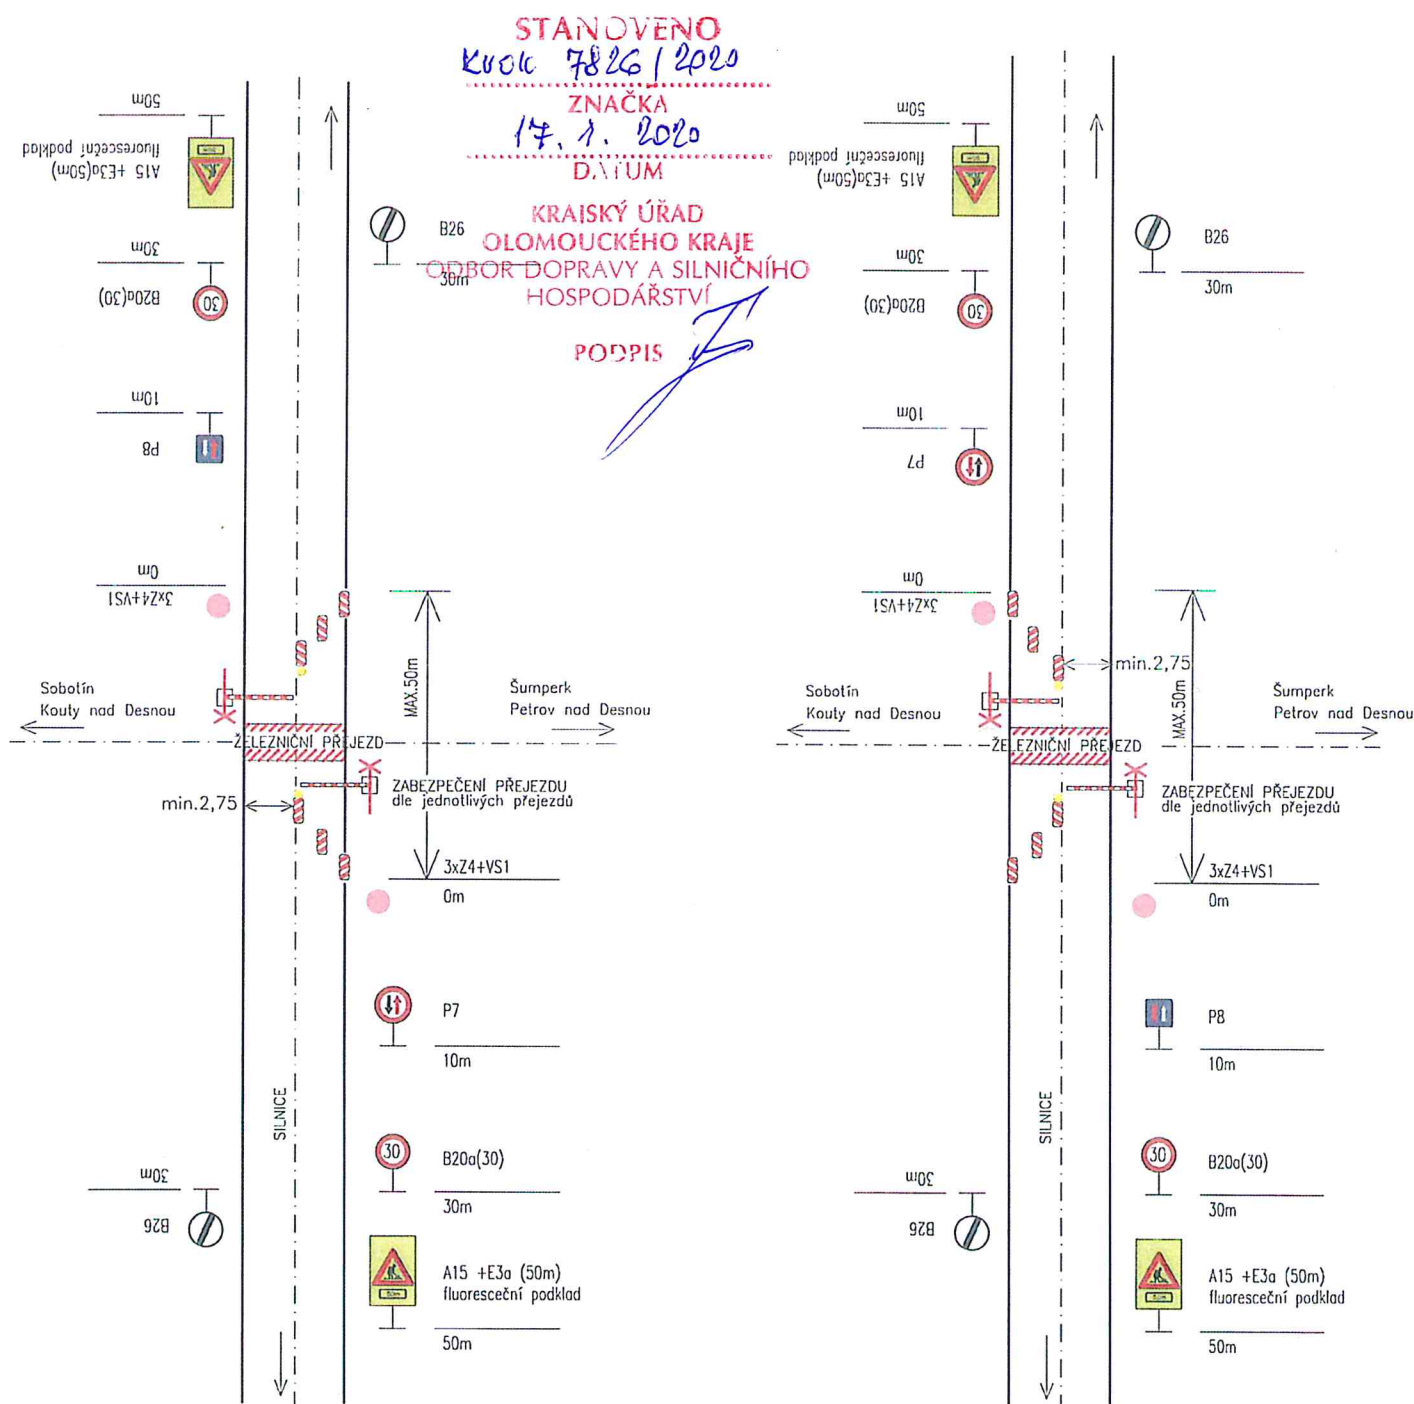

● Řízení provozu bude zajištěno náležitě poučenou osobou
(vykonávající práce spojené s opravou komunikace) dle § 79 odst. 1) písm. i) zákona 361/2000 Sb.

TERMIN PROVÁDĚNÍ PRACÍ: 1.2.2020 – 31.12.2020

Osazení dopravního značení bude oznámeno v předstihu správci komunikace a dotčeným orgánům státní správy.

OPRAVA SILNIC A ŽELEZNIC

OPRAVA SILNIC A ŽELEZNIC

Dodavatel: SART-stavby a rekonstrukce a.s. Uničovská 2944/1B 787 01 Šumperk		SART stavby a rekonstrukce a.s.	
Vypracoval:	Ing. Ondřej Kolano	Datum:	01/2020
Údržbové práce na železničních přejezdech TRATI ŠUMPERK – SOBOTÍN A PETROV NAD DESNOU – KOUTY NAD DESNOU		číslo přílohy:	01
Název výkresu: PŘECHODNÉ DOPRAVNÍ ZNAČENÍ			