


# Přechodné dopravní značení sil. I/46 ul. Pavlovická v Olomouci.

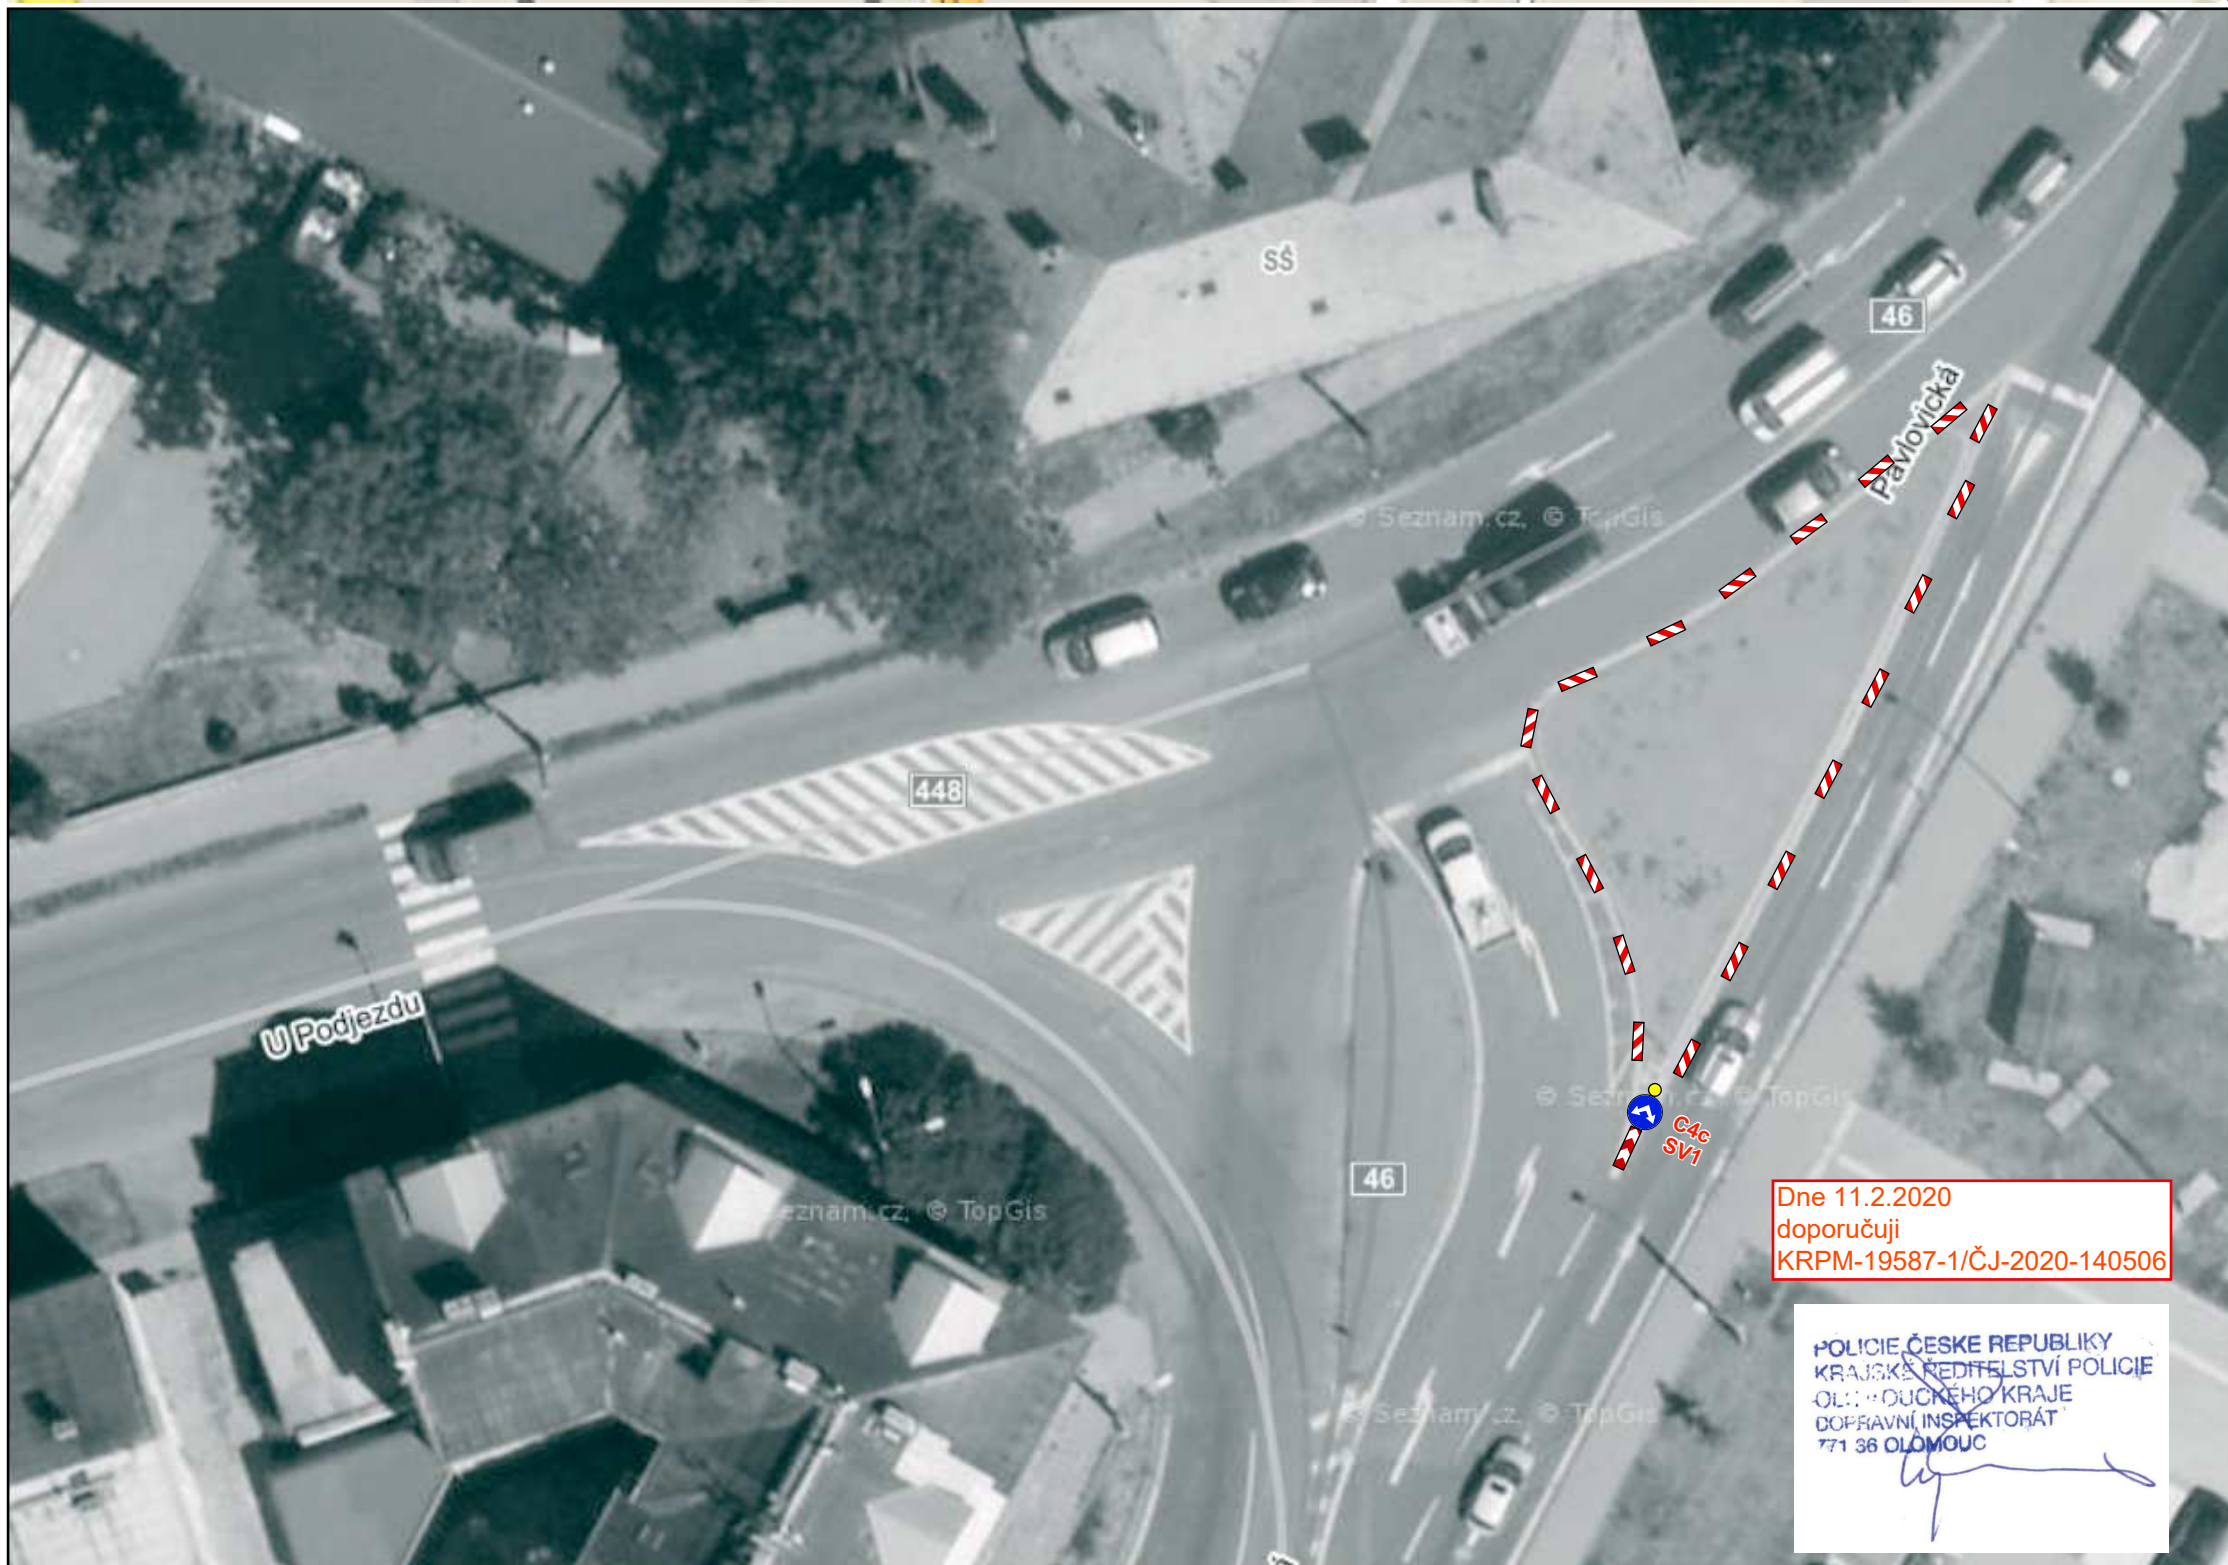

Dne 11.2.2020  
doporučuji  
KRPM-19587-1/ČJ-2020-140506

POLICIE ČESKÉ REPUBLIKY  
KRAJSKÁ ŘEDITELSTVÍ POLICIE  
OLOMOUCKÉHO KRAJE  
DOPRAVNÍ INSPEKTORÁT  
771 36 OLMOUC

**STANOVENO**  
**KČOK 25174/2020**

KRAJSKÝ ÚŘAD OLOMOUCKÉHO KRAJE  
ODBOR DOPRAVY A SILNIČNÍHO  
HOSPODÁŘSTVÍ

Vypracoval: Veiser Lukáš  
Datum: 3.2.2020  
Přechodné dopravní značení  
sil. I/46 ul. Pavlovická v Olomouci.  
I. + VI. etapa



Adresa provozovny: Pavelkova 2  
Olomouc 772 00