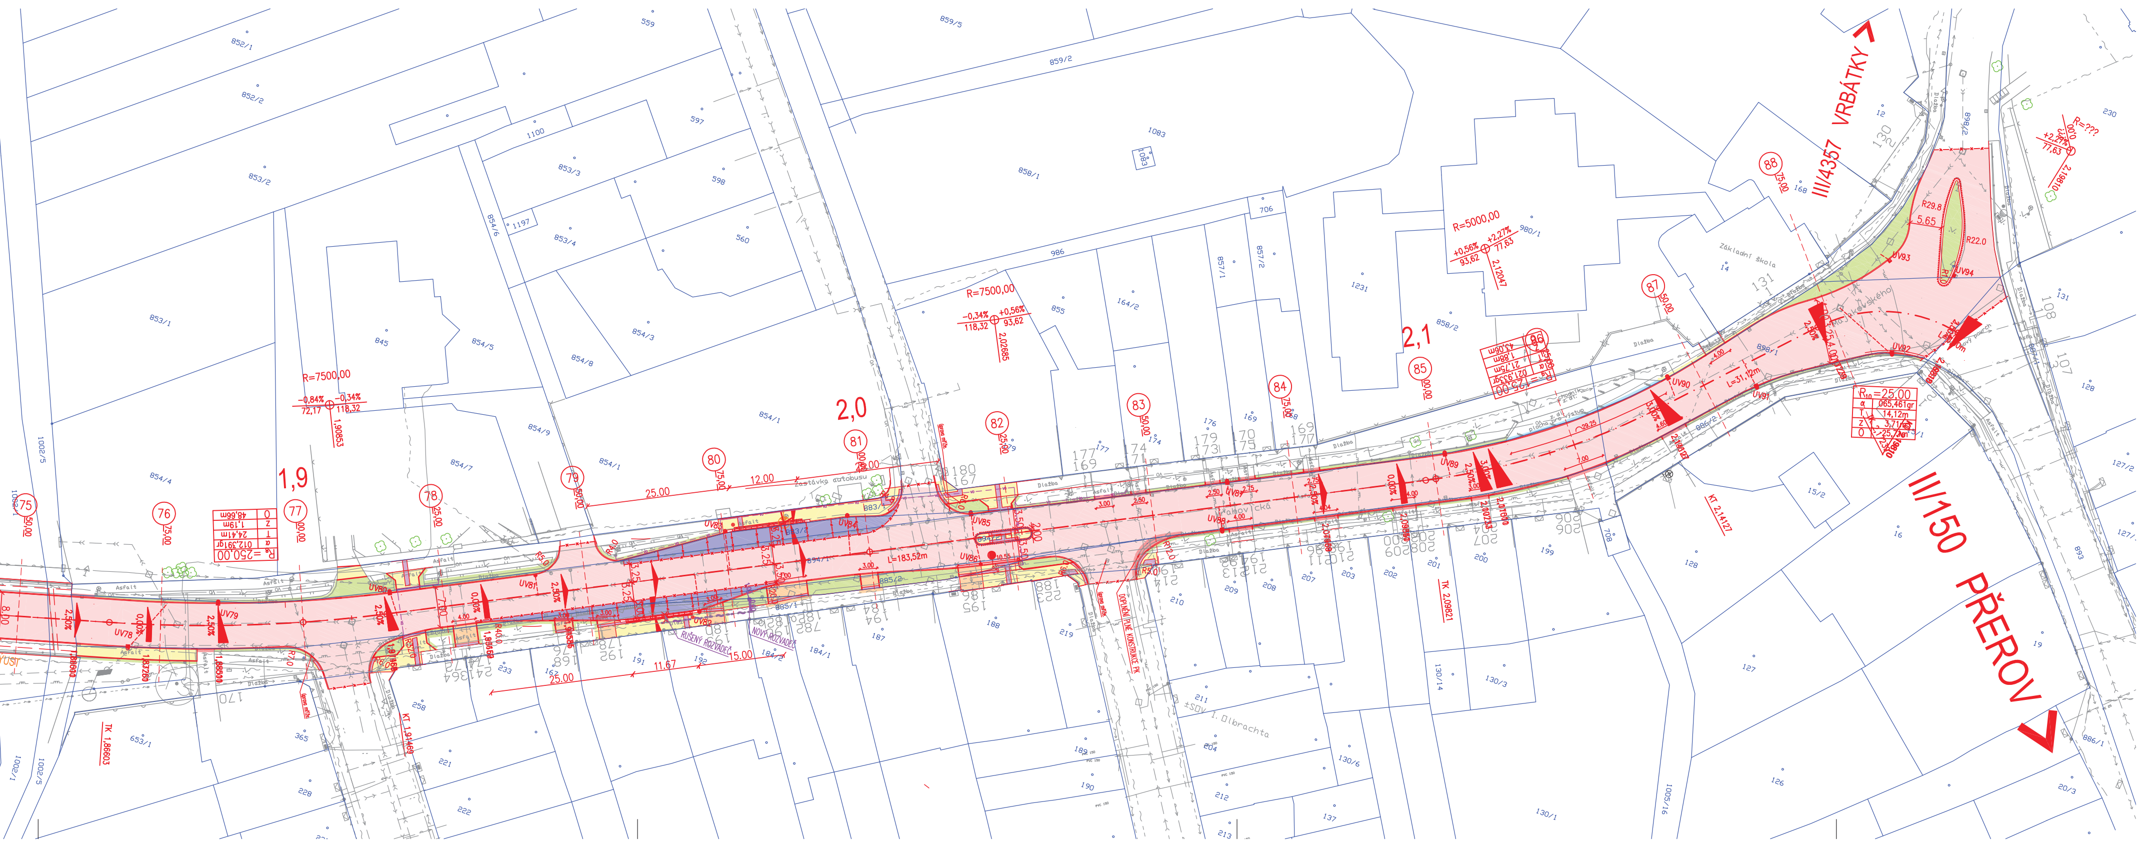
III/4357 VRBÁTKY
II/150 PŘEROV
1,9
2,0
2,1
75
76
77
78
79
80
81
82
83
84
85
86
87
88
R=7500,00
R=5000,00
L=183,52m
TK 1,86603
KT 1,91469
TK 2,09821
KT 2,14127
Zbraslavská

LEGENDA PLOCH:

NOVĚ NAVRŽENÉ PLOCHY
- 🟥 KOMUNIKACE - asfaltobeton
- 🟦 KOMUNIKACE BUS - CB kryt
- 🟦 PARKOVACÍ STÁNÍ - bet. dlažba 100x200x80 antracit
- 🟧 VJEZDY - bet. dlažba 100x200x80 antracit
- 🟥 VJEZDY - napojení asfaltový beton
- 🟨 CHODNÍK - bet. dlažba 100x200x60 antracit
- 🟪 CHODNÍK - bet. dlažba 100x200x60 hmatová kontrastní
- 🟩 VEŘEJNÁ ZELEŇ - travnaté plochy

LEGENDA ČAR:

NOVĚ NAVRŽENÝ STAV
- TRASA II/150
- NOVĚ NAVRHOVANÝ STAV - obrubník
- NOVĚ NAVRHOVANÝ STAV - sil. přídlažba (žul. kostka)
- NOVĚ NAVRHOVANÝ STAV - sil. přídlažba (žul. kostka)
- NOVĚ NAVRHOVANÝ STAV - rozhledový trojúhelník

STÁVAJÍCÍ STAV
- POLOHOPIS - stávající stav
- KATASTRÁLNÍ MAPA - hranice parcel
- KATASTRÁLNÍ MAPA - hranice k.ú.

LEGENDA SÍTÍ:

STÁVAJÍCÍ STAV
- EL. VEDENÍ NN - podzemní
- EL. VEDENÍ NN - nadzemní
- EL. VEDENÍ VN - podzemní
- EL. VEDENÍ VN - nadzemní
- EL. VEDENÍ SDĚLOVACÍ - podzemní
- VO EL. VEDENÍ VO - podzemní
- PLYN NTL - podzemní
- PLYN STL - podzemní
- VODOVOD - podzemní
- KANALIZACE JEDNOTNÁ - podzemní
- KANALIZACE SPLAŠKOVÁ - podzemní
- KANALIZACE DEŠŤOVÁ - podzemní

NOVĚ NAVRŽENÝ STAV - samostatné složky PD
- VO SO B.401 - VEŘEJNÉ OSVĚTLENÍ - podzemní
- SO B.402 - PŘELOŽKA SEK - CETIN - podzemní
- SO B.301 - DEŠŤOVÁ KANALIZACE

! PODZEMNÍ SÍTĚ JSOU ZAKRESLENY POUZE ORIENTAČNĚ
DLE PODKLADŮ SPRÁVCŮ
PŘED ZAHÁJENÍM ZEMNÍCH PRACÍ NUTNO VYTYČIT !

D 1.B.2

sever

č. SoD: 2014/03300/OIEP/DSM

M 0 5 10 20 m

Olomoucký kraj
Jeremenkova 40a, 779 11 Olomouc
IČ: 60609460
www.kr-olomoucky.cz

HOR-invest
HOR - invest s.r.o. , *projektová činnost ve výstavbě*
Tovární 1129/41a, 779 00 Olomouc
IČ: 277 79 793
DIČ: CZ-27779793

PROJEKTANT	VEDOUCÍ PROJEKTANT	ZODPOVĚDNÝ PROJEKTAN
OBJEDNATEL	OLOMOUCKÝ KRAJ, JEREMENKOVA 40a	
KRAJ: OLOMOUCKÝ	OBEC: 589250	KÚ: 733491; 785237

HOR - invest s.r.o. -3-
projektová činnost ve výstavbě
Tovární 1129/41a, 779 00 Olomouc
HOR-Invest IČ: 277 79 793, DIČ: CZ-27779793
tel.: 585 243 716 / 718 , fax.: 585 243 717
Spis.zn.: C 51590 vedená u Krajského soudu v Ostravě

AKCE:

II/150 PROSTĚJOV – PŘEROV

OBJEKT:
ÚSEK "B" UL. VRAHOVICKÁ – II. ETAPA

ZAKÁZKA Č.	02 15
STUPEŇ PD	PDPS
DATUM	V/2016
FORMÁT	13A4
SOUŘAD S.	JTSK
VÝŠKOVÝ S.	B.p.v.
MĚŘÍTKO	1:500
PŘÍLOHA Č.:	D.1.B.1.2.2a

SOUPRAVA:

NÁZEV PŘÍLOHY:

SITUACE

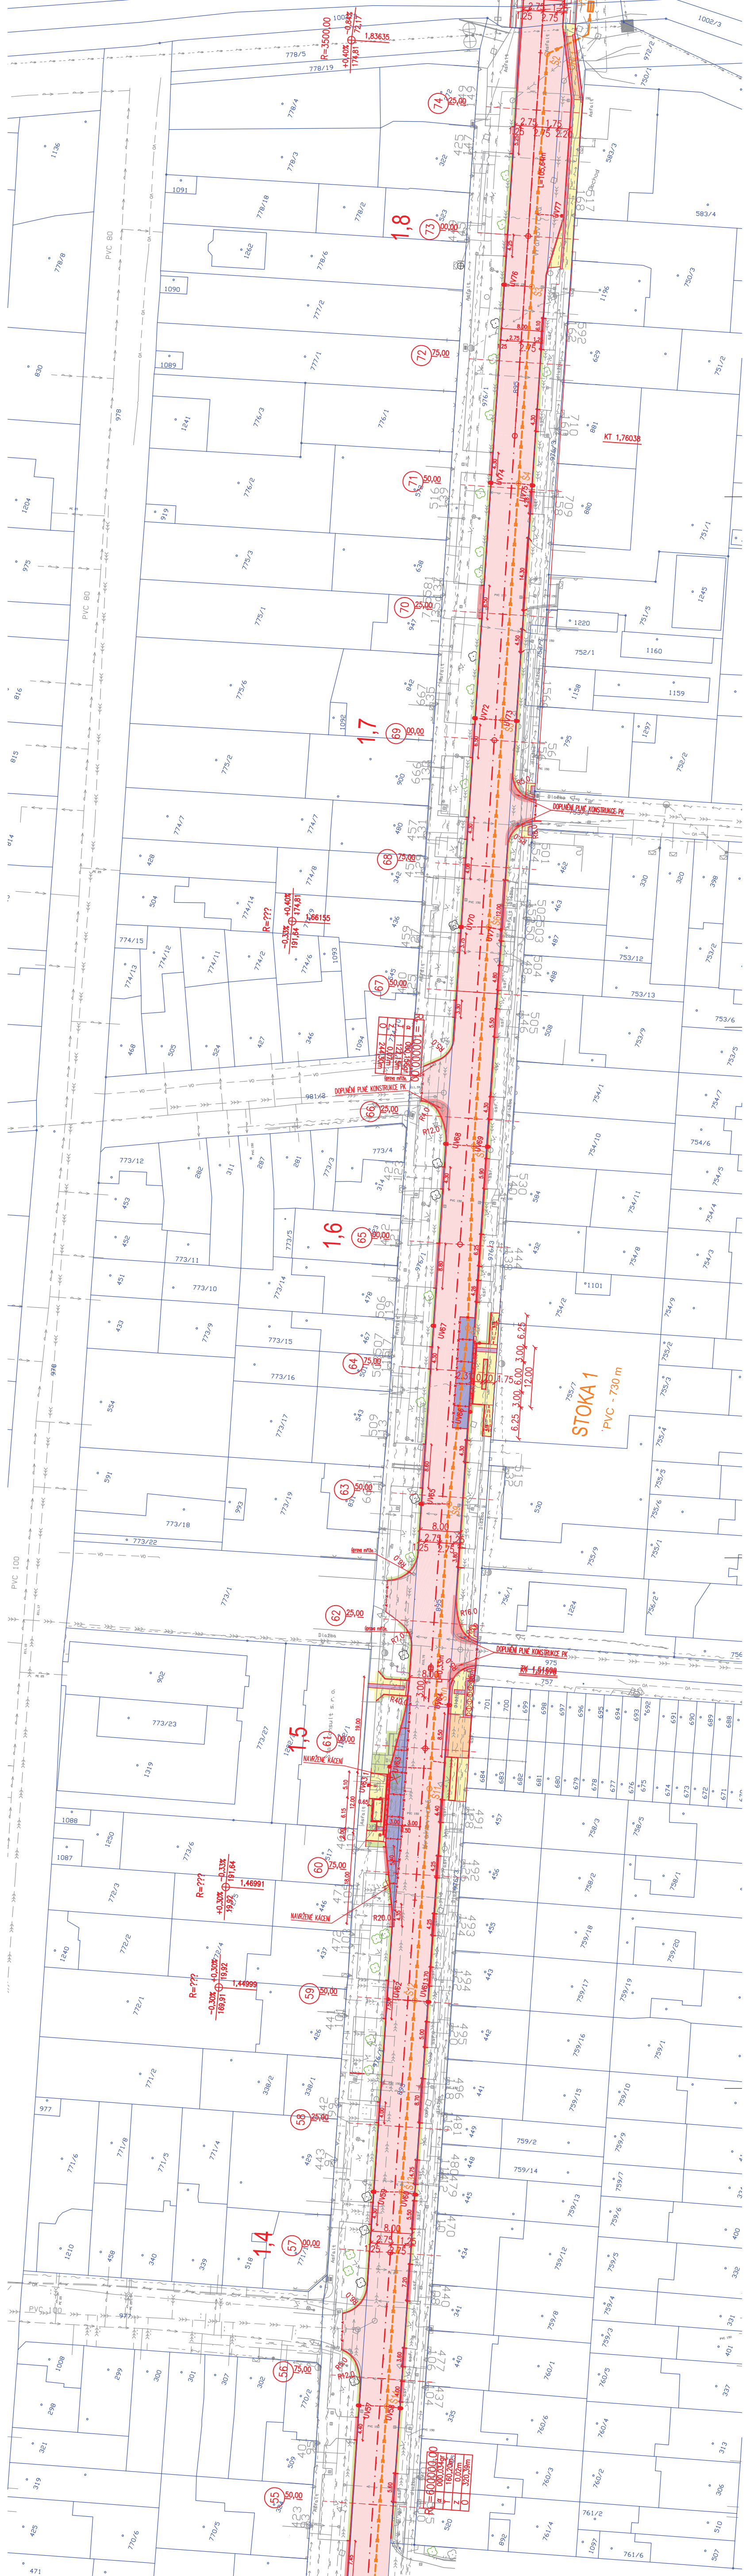
STOKA 1
PVC - 730 m
DOPLNĚNÍ PLNÉ KONSTRUKCE PK
DOPLNĚNÍ PLNÉ KONSTRUKCE PK
DOPLNĚNÍ PLNÉ KONSTRUKCE PK
NAVRŽENÉ KÁCENÍ
NAVRŽENÉ KÁCENÍ
KT 1,76038
1,8
1,7
1,6
1,5
1,4
74
73
72
71
70
69
68
67
66
65
64
63
62
61
60
59
58
57
56
55
R=3500,00
1,83635
R=???
1,86155
1,46991
1,44999
RB 1,51698
R=100000,00
PVC 80
PVC 80
PVC 100
PVC 100
UV77
UV76
UV73
UV72
UV70
UV68
UV67
UV62
1120
1160
1159
1101
773/18
773/22
773/23
773/10
773/11
773/12
773/15
773/16
774/15
774/12
753/12
753/13
754/6
752/1
759/2
759/14
761/2
761/6
1002/3
778/5
778/19
1091
1090
1089
1088
1087
977
471

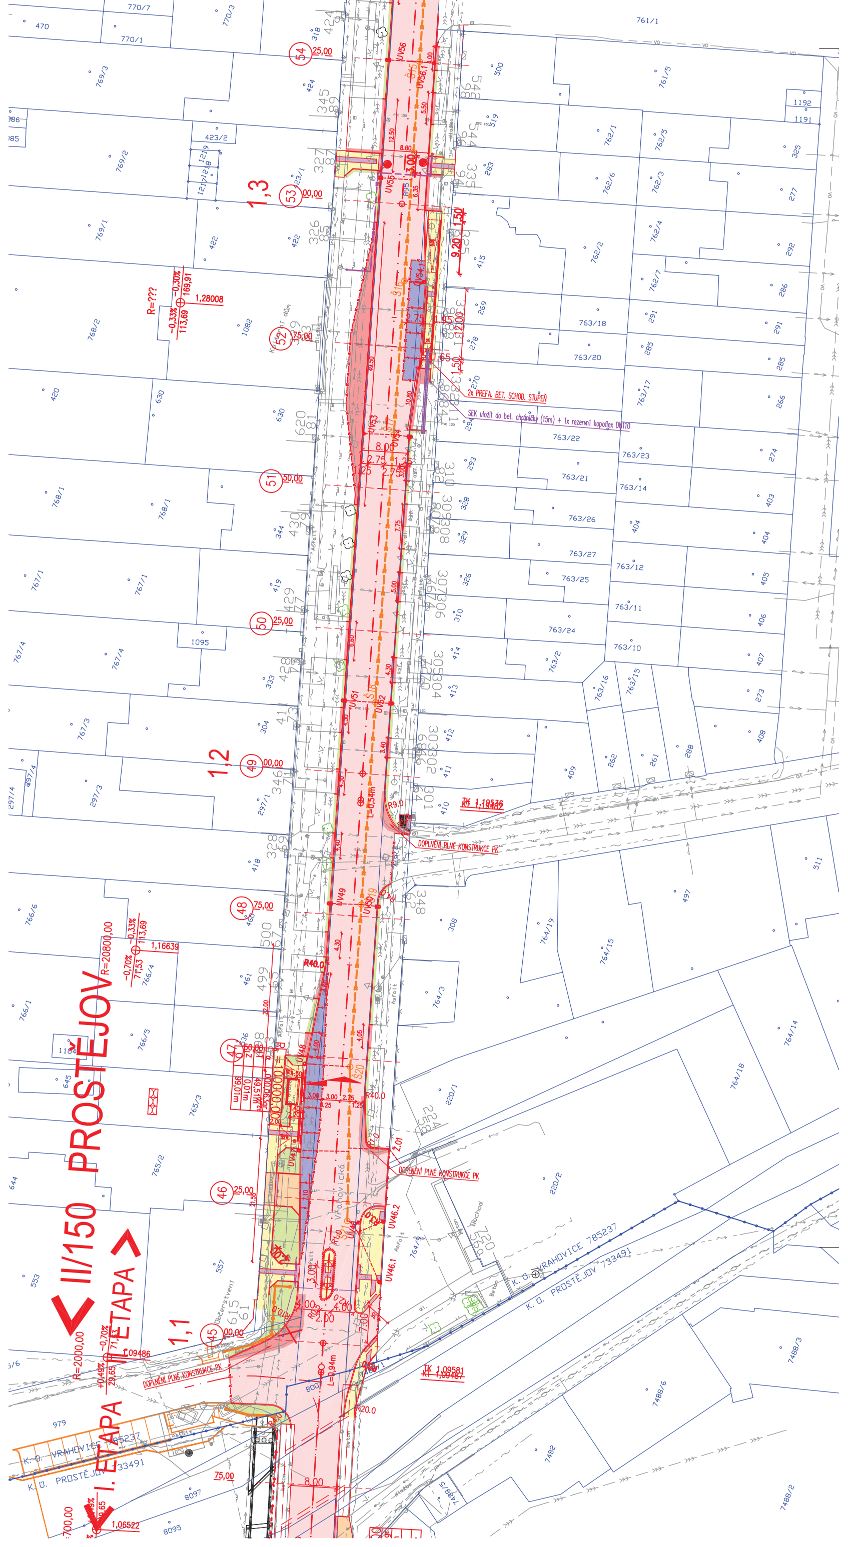
II/150 PROSTĚJOV
I. ETAPA
II. ETAPA
1,1
1,2
1,3
45 00,00
46 25,00
47 50,00
48 75,00
49 00,00
50 25,00
51 50,00
52 75,00
53 00,00
54 25,00
R=20800,00
R=2000,00
R=???
1,16639
1,28008
1,09486
1,06522
TK 1,19536
TK 1,09581
DOPLNĚNÍ PLNÉ KONSTRUKCE PK
DOPLNĚNÍ PLNÉ KONSTRUKCE PK
DOPLNĚNÍ PLNÉ KONSTRUKCE PK
2x PREFA. BET. SCHOD. STUPEŇ
SEK uložit do bet. chráničky (15m) + 1x rezervní kopoflex DN110
K. Ú. VRAHOVICE 785237
K. Ú. PROSTĚJOV 733491
Vrahovická
Občerstvení
Asfalt
UV56
UV55
UV54
UV52
UV51
UV50
UV49
UV48
UV47
UV46.1
UV46.2
UV56.1
Š16
Š18
Š19
Š20
R40,0
R9,0
R20,0
L=0,54m
L=0,94m
9,20
1,50
12,00
8,00
2,75
3,00
4,30
770/7
770/1
770/3
761/1
761/5
769/3
769/2
769/1
768/2
768/1
767/1
767/4
767/3
766/6
766/5
766/4
766/1
765/3
765/2
763/18
763/20
763/22
763/23
763/21
763/14
763/26
763/27
763/12
763/25
763/11
763/24
763/10
764/19
764/15
764/14
764/18
220/1
220/2
7488/3
7488/6
7488/2
7482
979
8097
8095
553
557
644
645