


FAZE OPRAVY 1
M 1 : 250

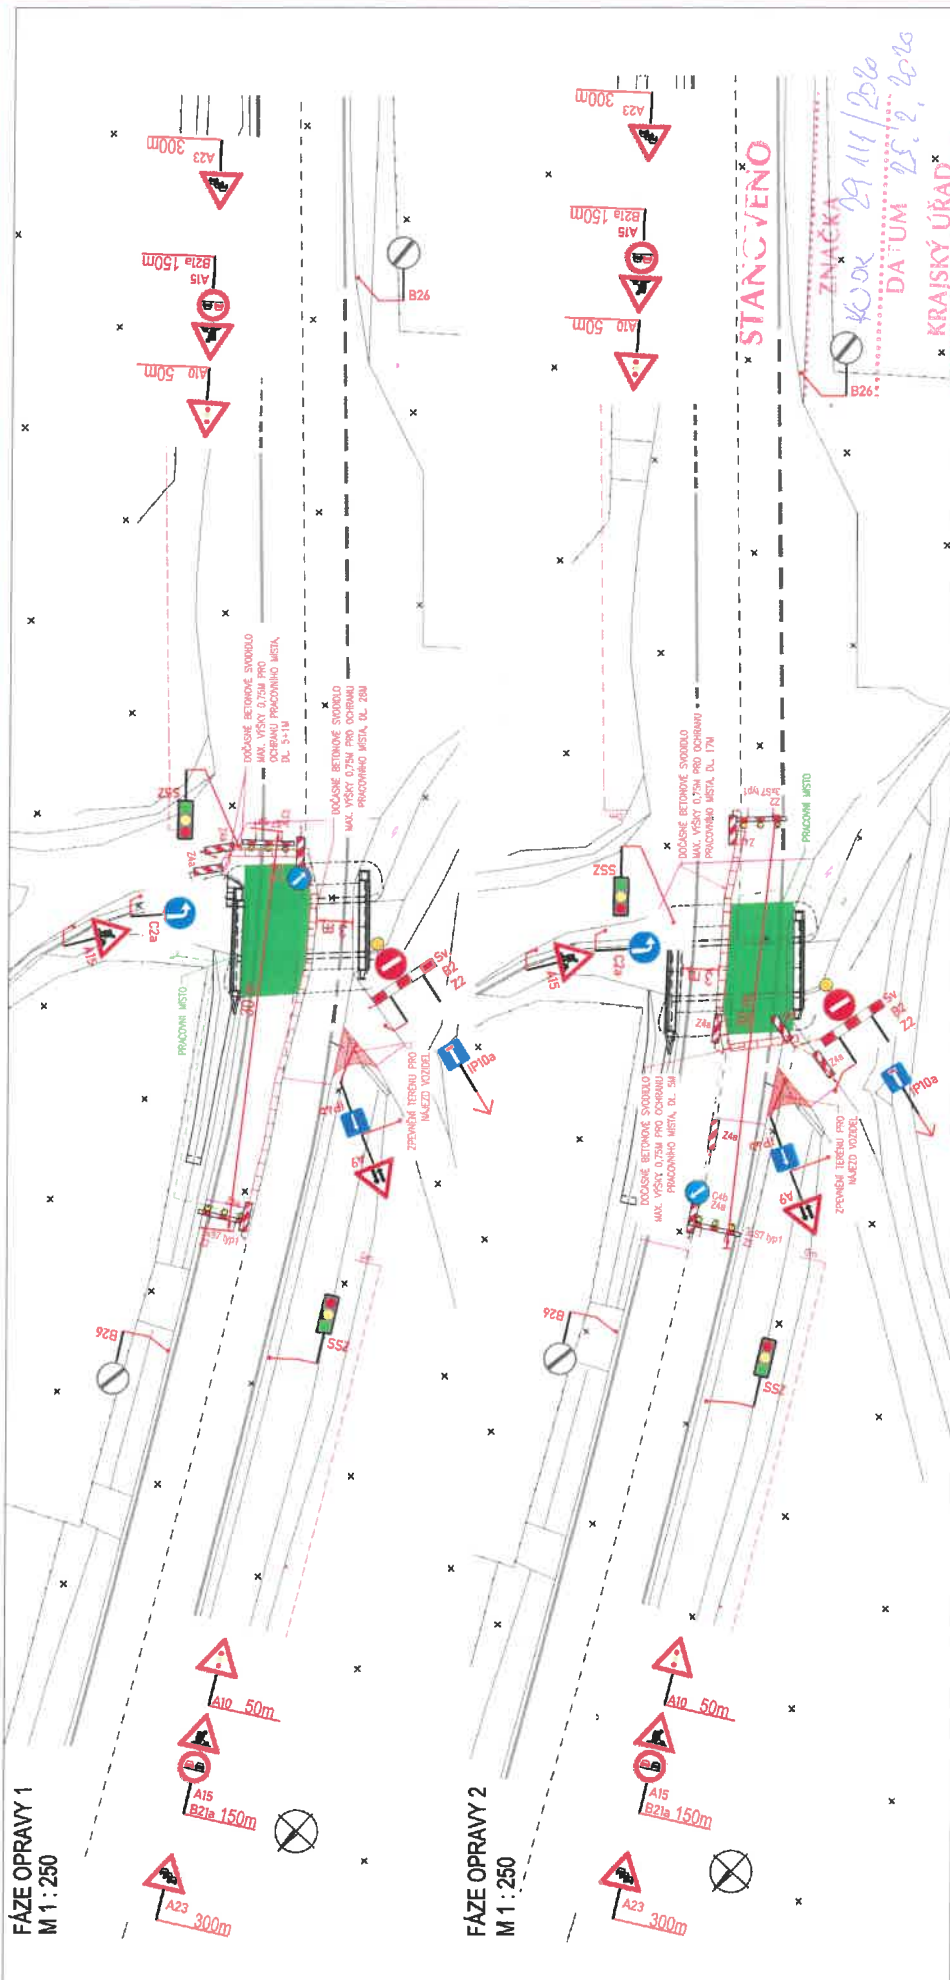

FAZE OPRAVY 2
M 1 : 250

DLE POTŘEBY BUDOU ORGANIZACI DOPRAVY ZAJIŠŤOVAT POVĚŘENÍ PRACOVNÍCI
STAVBY DLE ZÁKONA 361/2000 sb., §79, písmeno i.

LEGENDA:



PŘECHODNÉ DOPRAVNÍ ZNAČENÍ

STÁVAJÍCÍ DOPRAVNÍ ZNAČENÍ

STÁVAJÍCÍ DOPRAVNÍ ZNAČENÍ
DOČASNĚ ZRUŠENÉ

POZNÁMKA:

- Umístění přechodného dopravního značení dle TP 8.66 (Zásady pro označování pracovních míst na pozemních komunikacích)
- Stávající dopravní značení v rozporu s přechodnou úpravou provozu bude zneplatněno šikrným nebo zakryto.
- Dopravní značení B28 umístěno 1 dni před začátkem stavby.

DALSIKO s.r.o. – VRAHOVICKÁ 4251/18, 796 01 PROSTĚJOV, TELEFON: 725 120 374, INFO@DALSIKO.CZ, WWW.DALSIKO.CZ	
Vypracoval: Petr BEDNÁŘ – ML.	schválil: Radek BEDNÁŘ
podpis: [Signature]	podpis: [Signature]
Technická kontrola: Radek BEDNÁŘ	mob. 120 374
podpis: [Signature]	

Místo: BUŠÍN	Formát: A3
Akce: REKONSTRUKCE MOSTU BUŠÍN, MOST EV.Č. 11-080	Datum: 18.11.2019
Obsah: PŘECHODNÁ ÚPRAVA PROVOZU	Číslo přílohy: 1

DALSIKO
DALSIKO s.r.o., VRAHOVICKÁ 18, 796 01 PROSTĚJOV

STANOVENO

ZNAČKA 29.11/2019
Datum 25.12.2019

KRAJSKÝ ÚŘAD
OLOMOUCKÉHO KRAJE
ODBOR DOPRAVY A SILNIČNÍHO
HOSPODÁŘSTVÍ