



Vzorové přechodné dopravní značení tramvajových zastávek v době výluky bez vyhrazeného pruhu pro BUS.

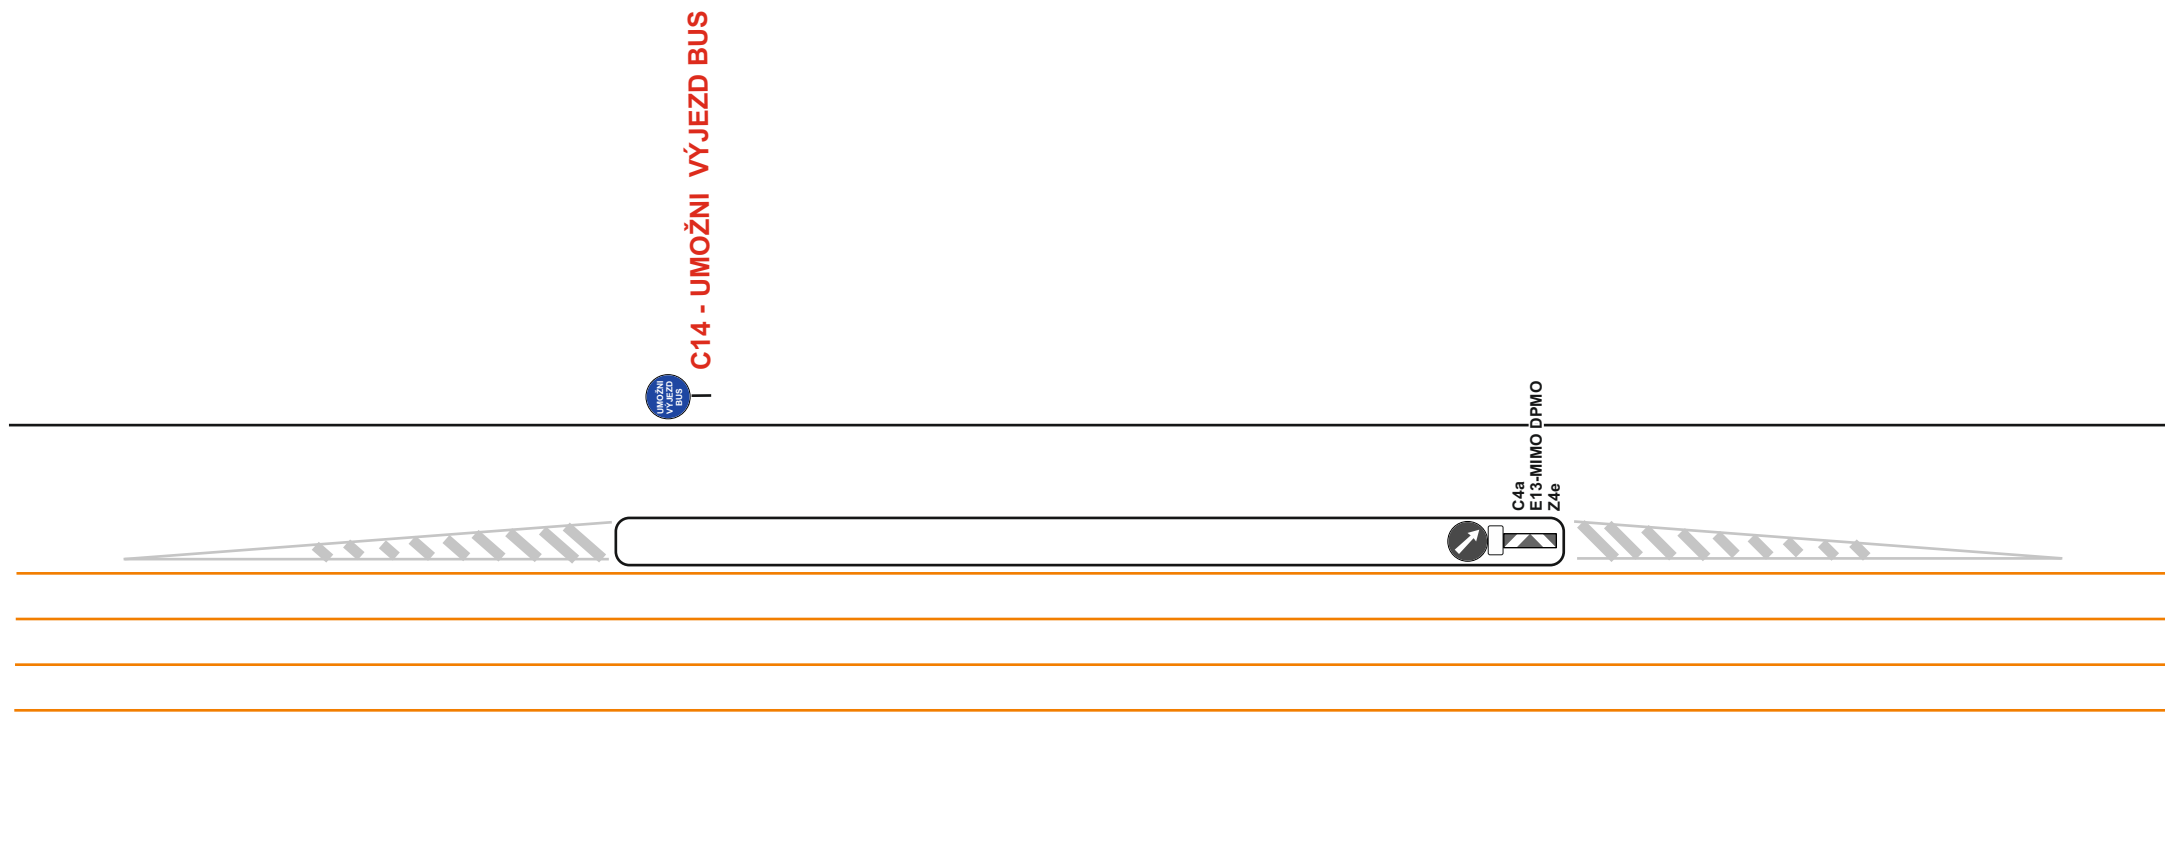

STANOVENO
KUOK 39203/2020
KRAJSKÝ ÚŘAD OLOMOUCKÉHO KRAJE
ODBOR DOPRAVY A SILNICNÍHO
HOSPODÁŘSTVÍ

Vypracoval: Veiser Lukáš		
Datum: 11.11.2019		
Vzorové přechodné dopravní značení tramvajových zastávek v době výluky bez vyhrazeného pruhu pro BUS.		
Adresa provozovny: Pavelkova 2 Olomouc 772 00		