

STANOVENO
WOK # 0 226/2016
ZNAČKA
2.4. 2520
DA UM

KRAJSKÝ ÚŘAD
OLOMOUCKÉHO KRAJE
ODBOR DOPRAVY A SILNIČNÍHO
HOSPODÁŘSTVÍ

PODPIS

ODSOULASŤASNÁ TĚLCHA
pro stavební a výstavby
projektové dokumenty
IČ: 253 684 723 IČS: 4420 231 548 073
www.tumvia.cz email: info@tumvia.cz


102618-173-229-10056

13.9.2019

Ing. R.



č. paré	Kontroloval	Kreštil		Kontaktní údaje: Kont. Exp. 55564, 740 01 Jevoník web: www.tumvia.cz, email: info@tumvia.cz
	Ing. Milan Marchnov	Ing. Ivo Dostálík		
	Stavovatel		Obec Uhelná, č.p. 163, 750 60 Uhelná	
Chodník podél I/60 v Uhelné				
	Formát		2 x A4	
	Datum		09/2019	
	Stupeň		Realizace stavby	
	Č. zakázky			
	Část	Realizace stavby		Číslo výkresu
Stavení přechodné úpravy provozu - 3. etapa				1:500 3.

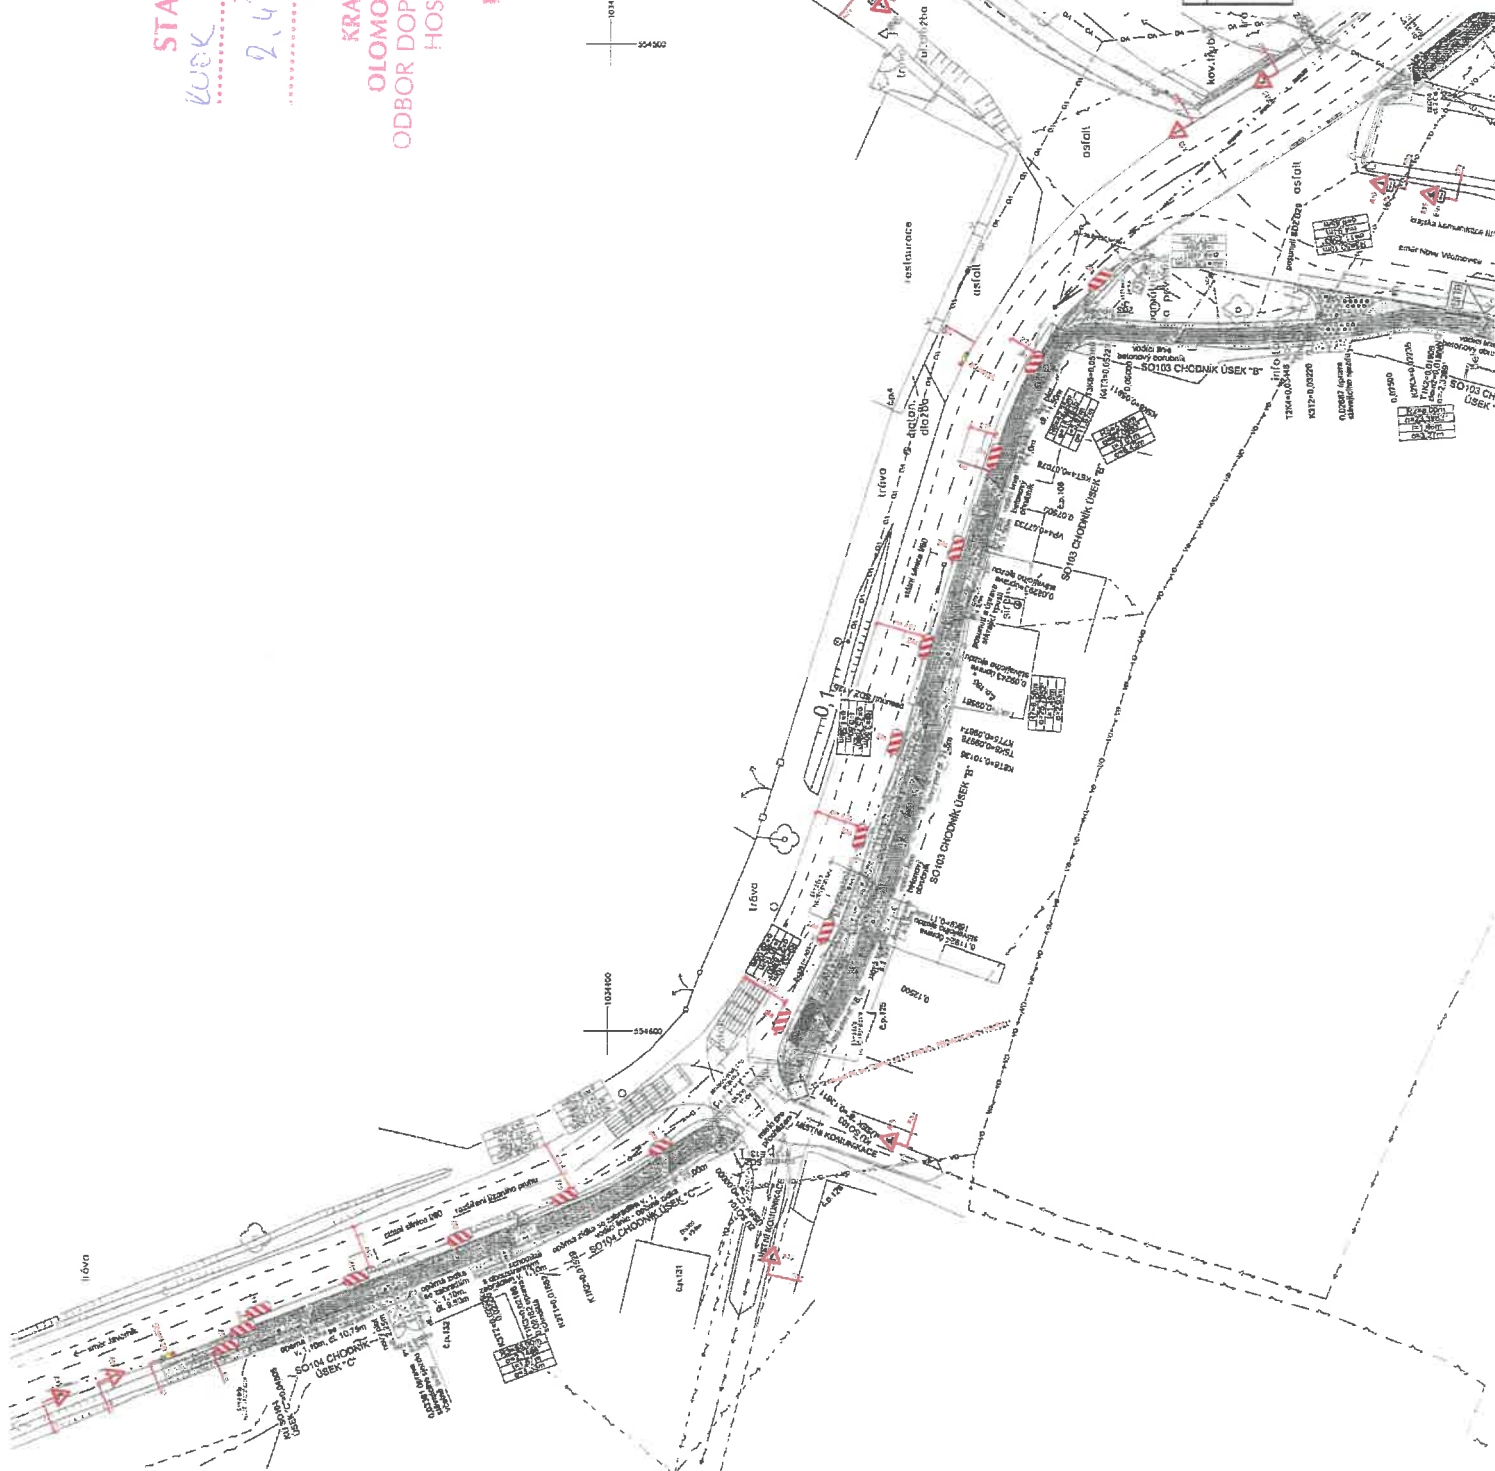

STAVBY
KOK 45 826 1000

ZNÁČKA
2.4.200

DA UM

KRAJSKÝ ÚŘAD
OLOMOUCKÉHO KRAJE
ODBOR DOPRAVY A SILNICNÍHO
HOSPODÁŘSTVÍ

PODPIS



109618-170-079-10006
19.9.2019
Mg. R.

č. paré	Kontroloval	Kreslil					
	Ing. Milan Marchinov	Ing. Ivo Dostálík	expozice a projektování tel.: + 420 543 123 456 +420 731 546 873 e-mail: info@tumvia.cz web: www.tumvia.cz				
	Stavebník	Chod. Uhelná, č.p. 163, 790 01, Uhelná	Formát	2 x A4	Datum	09/2019	
			Stupňů	Realizace stavby	Č. zakázky		
			Část	Realizace stavby	Měřítko	Číslo výkresu	
			Chodník podél I/60 v Uhelné			1:500	2.
			Stanovení přechodné úpravy provozu - 2. etapa				



.....DÄ-UM!

**KRAJSKÝ ÚŘAD
OLOMOUCKÉHO KRAJE
ODBOR DOPRAVY A SILNIČNÍHO
HOSPODÁŘSTVÍ**

Siapa



9MM-656-571-829604

11.9.2579

Mr. J. H. ...

č. paré	Kontroloval Ing. Milan Marchov	Kreslil Ing. Ivo Dostálík
Stavebník	Olevo Uhelná, č.p. 103, 710 00 Uhelná	
<h2>Chodník podél I/60 v Uhelné</h2>		
Část	Realizace stavby	
<h3>Stanovení přechodné úpravy provozu - 1. etapa</h3>		

