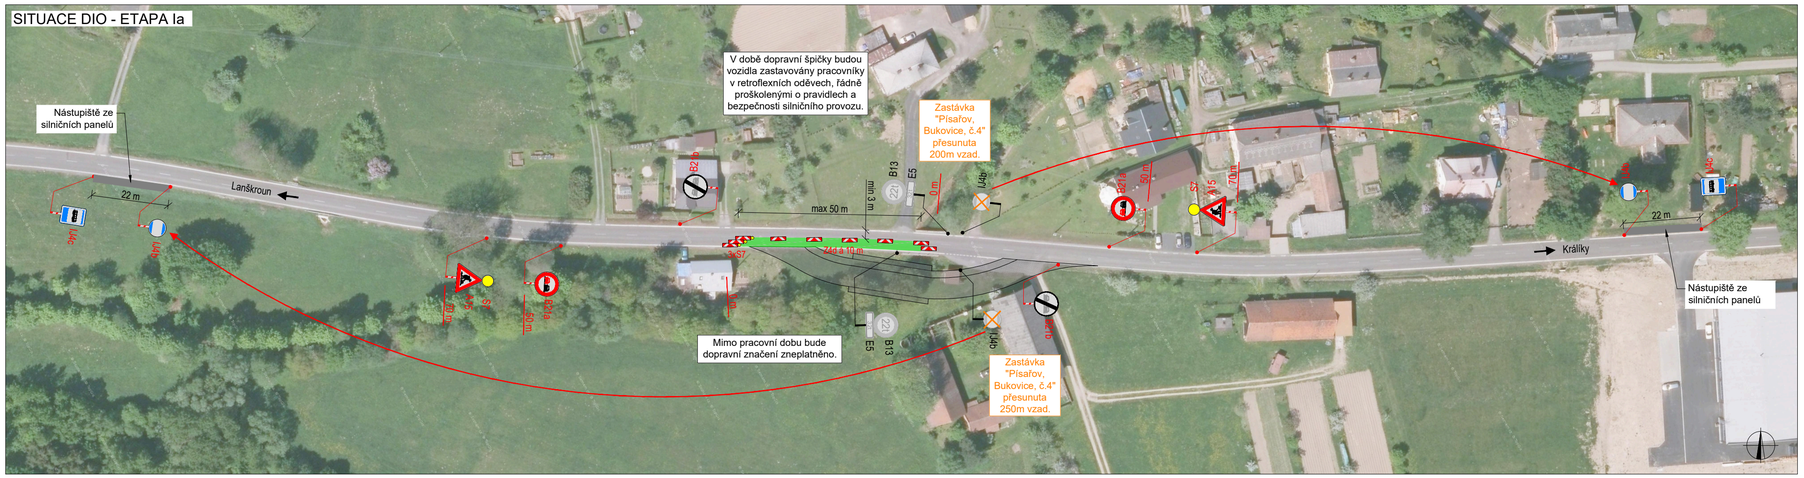


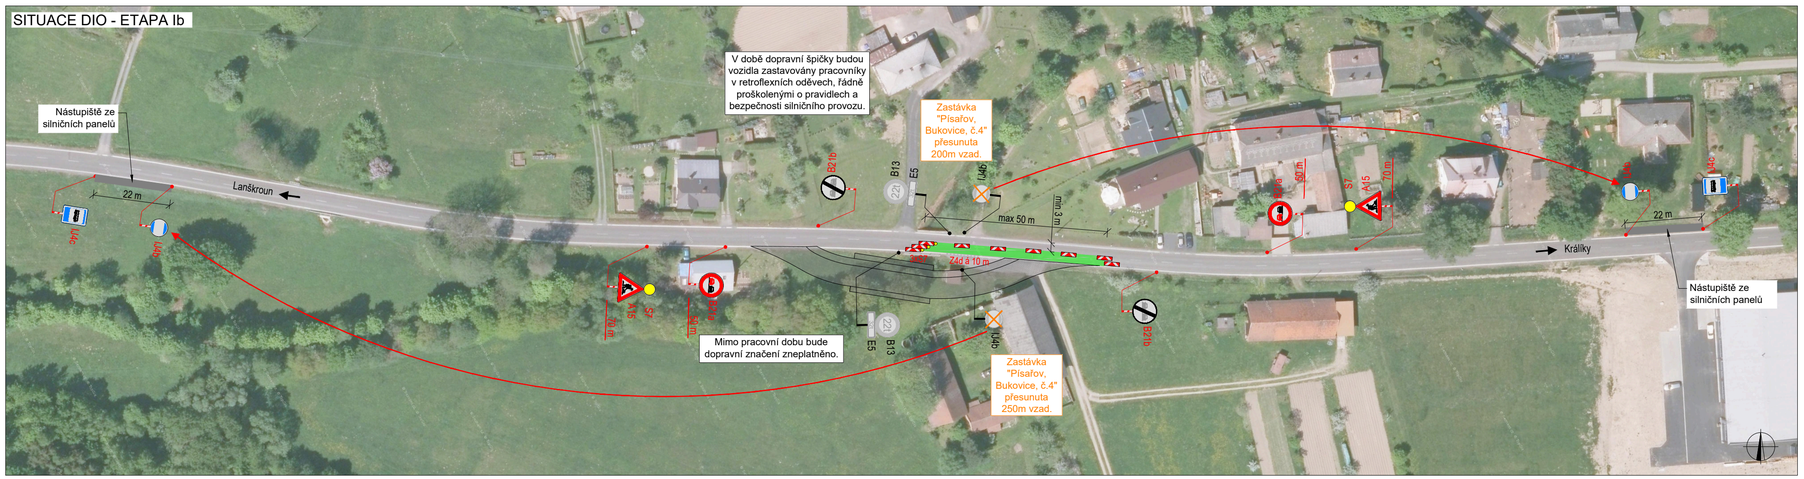


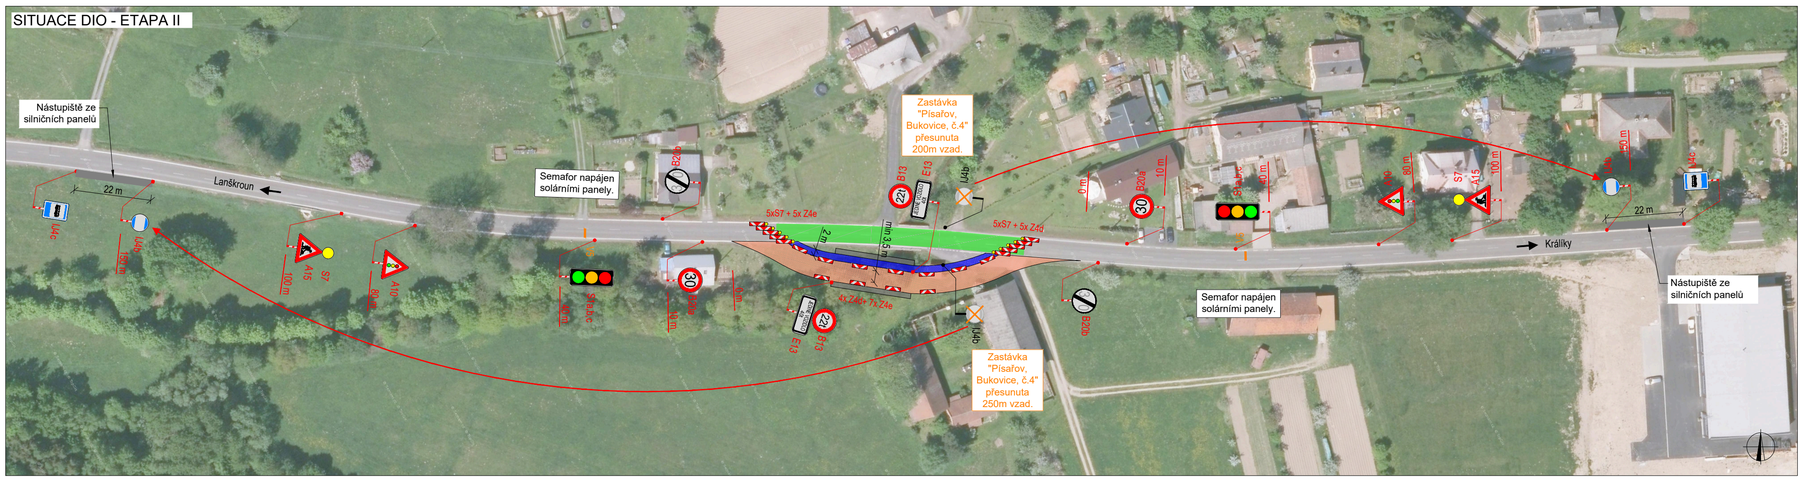


**STANOVENO**
KUOK 65583/2020
KRAJSKÝ ÚŘAD OLOMOUCKÉHO KRAJE
ODBOR DOPRAVY A SILNIČNÍHO HOSPODÁŘSTVÍ

## PLATNOST DOKUMENTACE

| POLICIE ČESKÉ REPUBLIKY - DP | | |
|---|---|---|
| V ..... dne ..... | V ..... dne ..... | V ..... dne ..... |
| V ..... dne ..... | V ..... dne ..... | V ..... dne ..... |

## LEGENDA

- P6 TRVALÉ SVISLÉ DOPRAVNÍ ZNAČENÍ
- P6 DOČASNĚ ZNEPLATNĚNÉ TRVALÉ DOPRAVNÍ ZNAČENÍ
- P6 NAVRŽENÉ PŘECHODNÉ DOPRAVNÍ ZNAČENÍ
- PROVIZORNÍ KOMUNIKACE S MOSTNÍM PROVIZORIEM
- PROVIZORNÍ CHODNÍK
- PRACOVNÍ MÍSTO

## SITUACE ŠIRŠÍCH VZTAHŮ

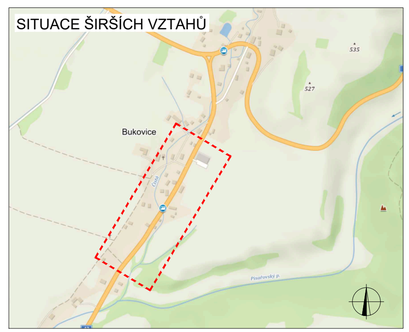


| | | |
|---|---|---|
| ZODPOVĚDNÝ PROJEKTANT: | Jakub Humplík | |
| VYPRACOVAL: | Tomáš Kalivoda | |
| KONTROLOVAL: | Tomáš Janíček | |

NÁZEV STAVBY:
I/43 BUKOVICE - OPRAVA MOSTU 43-078
okres Šumperk - Olomoucký kraj

OBSAH:
Situace dopravně-inženýrských opatření

| | |
|---|---|
| ČÍSLO ZAKÁZKY: | 103/2020 |
| DATUM: | 05/2020 |
| FORMÁT: | 3,5x A4 |
| MĚŘÍTKO: | - |
| ÚČEL: | RDS |

GEFAB CS spol. s r.o.
Švédská 5, 620 00 Brno
http://www.gefab.cz

| ČÍSLO PŘÍLOHY: | SOUPRAVA: |
|---|---|
| 1 | |