

Magistrát města Prostějova

nám. T. G. Masaryka 130/14, 796 01 Prostějov

Odbor dopravy Magistrátu města Prostějova, Křížkovského 36/7, Prostějov

Prostějov, dne 29.1.2021

SpZn.: OD/243/2021/Pa

Č.j.: PVMU 12776/2021 41

S00AX02RSPXG

Spis.:/Skart.znak: 280.3.2 S5



Oprávněná úřední osoba pro vyřízení: Jaroslav Pavlíček, tel 582 329 803

Oprávněná úřední osoba pro podepisování: Mgr. Jan Vejmělek, tel.: 582 329 822

STANOVENÍ

PŘECHODNÉ ÚPRAVY PROVOZU NA POZEMNÍCH KOMUNIKACÍCH

Odbor dopravy Magistrátu města Prostějova, jako správní orgán příslušný podle § 124 odst. 6 zákona č. 361/2000 Sb., o provozu na pozemních komunikacích a o změnách některých zákonů (zákon o silničním provozu), ve znění pozdějších předpisů (dále jen "zákon o silničním provozu") na návrh, který podala společnost

PORR a.s., IČO 43005560, Dubečská 3238/36, 100 00 Praha,

kterou zastupuje SEKNE, spol. s r.o., IČO 62363701, Hamerská 304/12, 779 00 Olomouc

(dále jen "navrhovatel"), podle § 77 odst. 1 písm. c) a § 77 odst. 5 zákona o silničním provozu a § 172 a 173 zákona č. 500/2004 Sb., správní řád, ve znění pozdějších předpisů (dále jen "správní řád") opatřením obecné povahy

s t a n o v í

přechodnou úpravu provozu na pozemních komunikacích

komunikace: silnice I. a II. tříd, místní komunikace a veřejně přístupné účelové komunikace ve správním obvodu zdejšího správního orgánu dle situací v příloze tohoto stanovení

termín: 15.2.2021 - 31.7.2021 celkový termín

15.2.2021 - 21.3.2021 částečná uzavírka sil. II/150 (1. etapa)

22.3.2021 - 31.7.2021 úplná uzavírka sil. II/150 ul. Vrahovická, od mostu přes potok Hloučela po ul. Majakovského (2. etapa)

1.8.2021 - 31.8.2021 úplná uzavírka sil. II/150 ul. Vrahovická, od mostu přes potok Hloučela po ul. Svatoplukova (3A. etapa)

1.9.2021 - 19.12.2021 úplná uzavírka sil. II/150 ul. Vrahovická, od mostu přes potok Hloučela po ul. Průmyslová a od ul. Janáčkova po ul. Svatoplukova (3B. etapa)

1.4.2021 - 31.7.2021 úplná uzavírka sil. II/150 v místě mostu 150-074 (4. etapa)

v případě změny termínu celkového, či jednotlivých etap, po dobu celkového trvání, či trvání jednotlivých etap uvedenou v povolení uzavírky

akce: realizace stavby „II/150 Prostějov - Přerov“

Podmínky pro provedení přechodné úpravy provozu:

1. Přechodná úprava provozu bude realizována podle výkresů zpracovaných společností SEKNE, spol. s r.o., IČO 62363701, které byly odsouhlaseny DI PČR Prostějov č.j. KRPM-129642-2/ČJ-2020-141206 ze dne 5.12.2020, KRPM-1427-2/ČJ-2021-141206 ze dne 6.1.2021, KRPM-8581-2/ČJ-2020-141206 ze dne 21.1.2021.
2. Provedení a umístění dopravního značení musí být v souladu s vyhláškou č. 294/2015 Sb., kterou se provádějí pravidla provozu na pozemních komunikacích, ve znění pozdějších předpisů, technickou normou ČSN EN 12899-1 a technickými podmínkami TP 66 "Zásady pro označování pracovních míst na pozemních komunikacích".
3. Veškeré dopravní značení bude provedeno v základní velikosti v reflexním provedení. Všechny součásti dopravních značek (patka, sloupek, značka, uchycení) musí být schváleného typu.
4. Trvalé dopravní značení, které je v rozporu s přechodným dopravním značením bude překryto a po ukončení akce uvedeno do původního stavu.
5. Osazení dopravního značení zajistí organizace oprávněná k umístění dopravního značení.
6. Za řádné provedení dopravně bezpečnostního opatření, odbornou montáž dopravního značení, jeho kontrolu a udržování po celou dobu přechodné úpravy provozu a včasné odstranění je zodpovědný PORR a.s., IČO 43005560, Dubečská 3238/36, 100 00 Praha, kontaktní osoba [REDAKCE]
7. Při realizaci přechodné úpravy provozu nesmí dojít k znečištění nebo poškození dotčené pozemní komunikace.
8. Pokud pominou důvody pro umístění přechodného dopravního značení přede dnem stanoveným v rozhodnutí, musí být dopravní značení okamžitě odstraněno, součásti a příslušenství pozemní komunikace uvedeny do původního stavu a tato skutečnost neprodleně oznámena správnímu orgánu a orgánu Policie ČR.
9. Z důvodu zajištění bezpečnosti silničního provozu může správní orgán stanovit další dopravní značení, případně stanovené dopravní značení změnit. Povinností navrhovatele je zajistit okamžité osazení stanoveného dopravního značení.

Odůvodnění:

Navrhovatel podal návrh na přechodnou úpravu provozu na pozemních komunikacích z důvodu zajištění bezpečnosti silničního provozu. K návrhu přiložil jednoduchou projektovou dokumentaci.

Správní orgán obdržel kladné závazné stanovisko dotčeného orgánu DI PČR Prostějov č.j. KRPM-129642-2/ČJ-2020-141206 ze dne 5.12.2020, KRPM-1427-2/ČJ-2021-141206 ze dne 6.1.2021, KRPM-8581-2/ČJ-2020-141206 ze dne 21.1.2021.

Správní orgán návrh posoudil a neshledal důvody, které by bránily stanovení přechodné úpravy provozu, a proto stanovil přechodnou úpravu provozu na pozemních komunikacích.

Poučení:

Proti opatření obecné povahy nelze podat opravný prostředek. Opatření obecné povahy nabývá účinnosti pátým dnem po vyvěšení na úřední desce správního orgánu a musí být vyvěšeno po dobu nejméně 15 dnů. Soulad opatření obecné povahy s právními předpisy lze posoudit v přezkumném řízení.

Do opatření obecné povahy a jeho odůvodnění může každý nahlédnout u správního orgánu. Jde-li o stanovení přechodné úpravy provozu správní orgán nevyzývá dotčené osoby k podávání připomínek nebo námitek.

Mgr. Jan Vejmělek
zástupce vedoucího odboru dopravy
Magistrátu města Prostějova

Příloha:

7x Situace a detaily značení

Obdrží:

Žadatel

PORR a.s., IDDS: 5ssf4h

SEKNE, spol. s r.o., IDDS: nppsei2

Účastníci

Magistrát města Prostějova, odbor správy a údržby majetku města, nám. T. G. Masaryka č.p. 130/14,
796 01 Prostějov 1

Obecní úřad Bedihošť, IDDS: ap8b2fe

Obecní úřad Hrubčice, IDDS: 4icbkf8

Dotčené orgány státní správy

Krajské ředitelství policie Olomouckého kraje, Územní odbor Prostějov, Dopravní inspektorát, IDDS:
6jwhpv6

Na vědomí

Správa silnic Olomouckého kraje, příspěvková organizace, Středisko údržby Jih, IDDS: ur4k8nn

VGP Park Prostějov a.s., IDDS: bw4hr9a

A/A, R/D

Pro Magistrát města Prostějova, Obecní úřad Bedihošť, Obecní úřad Hrubčice,:


Toto opatření obecné povahy musí být vyvěšeno na úřední desce po dobu 15 dnů a zveřejněno též způsobem umožňujícím dálkový přístup.


Vyvěšeno dne:



Sejmuto dne:

Razítko a podpis orgánu, který potvrzuje vyvěšení a sejmutí opatření obecné povahy.



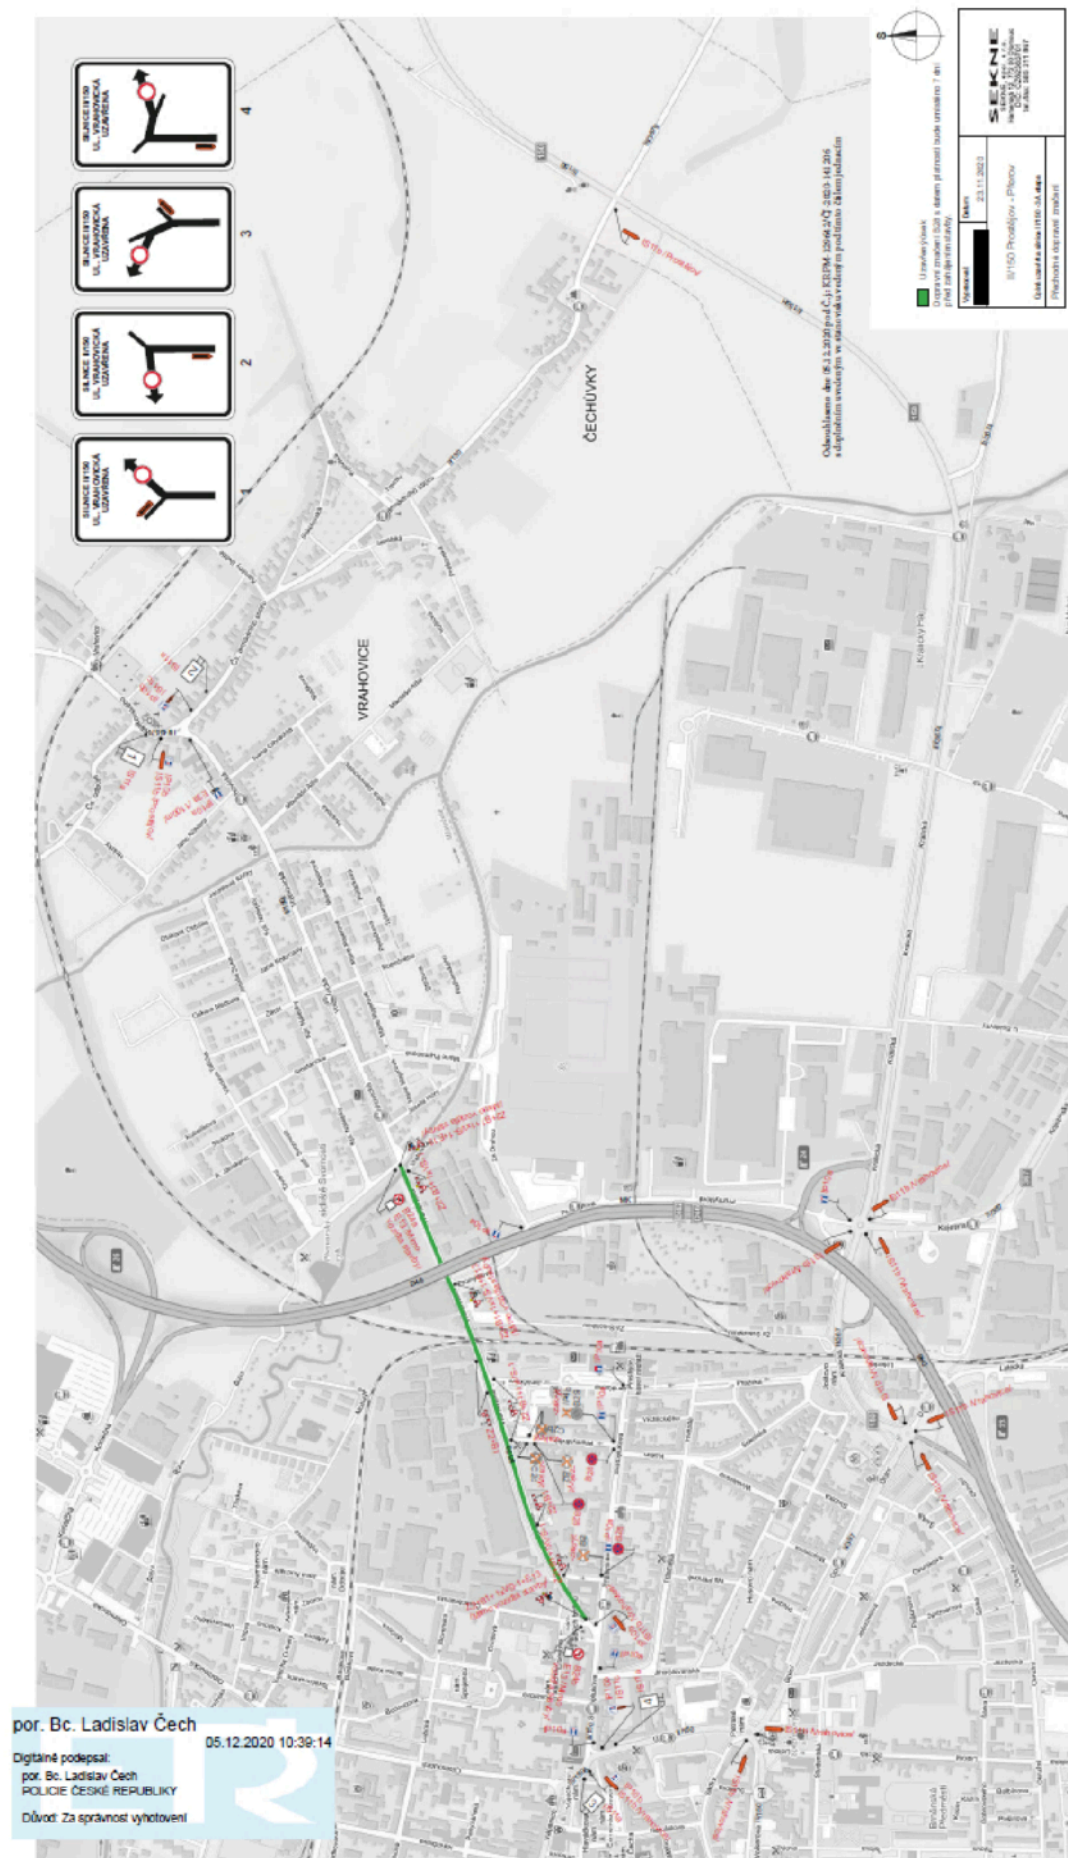

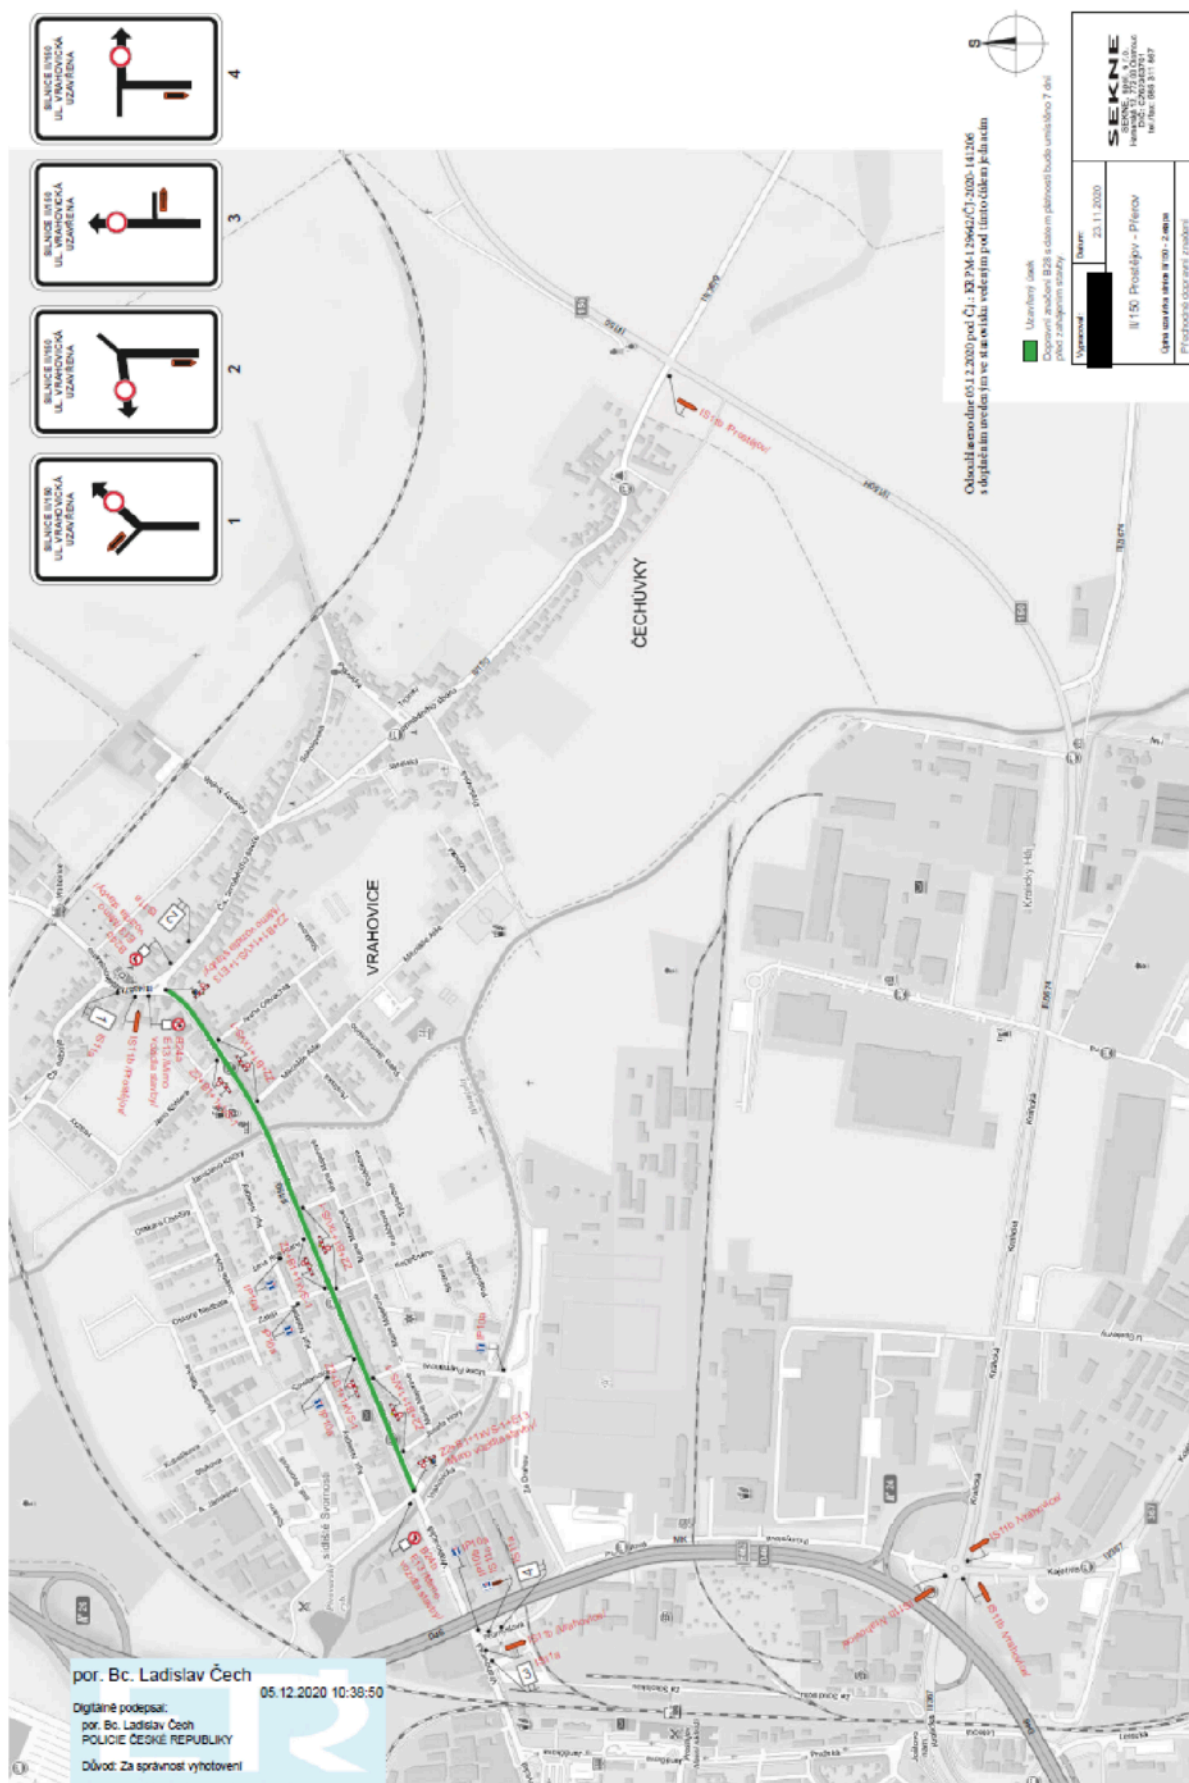

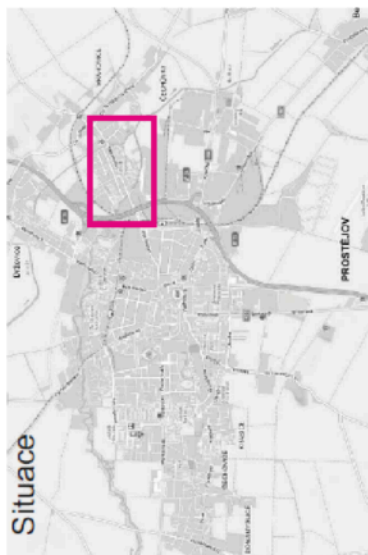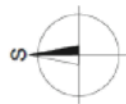


Schema

por. Bc. Ladislav Čech

Digitálně podepsal:
por. Bc. Ladislav Čech
POLICE ČESKÉ REPUBLIKY
Důvod: Za správnost vyhotovení


05.12.2020 10:38:31

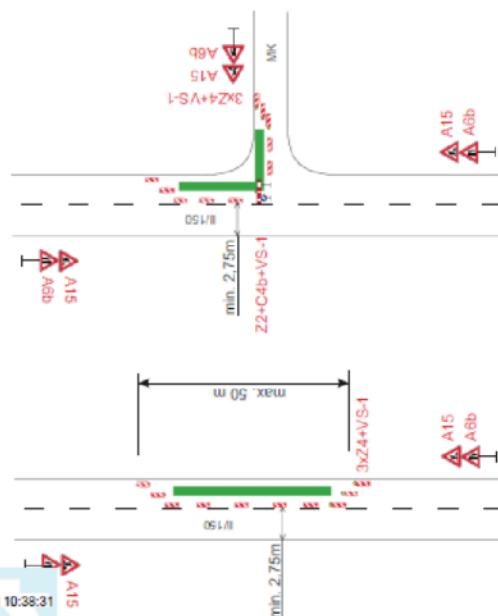



Odsouhlaseno dne 05.12.2020 pod Č.j.: KRP-M-129642/ČJ-2 020-141 206
s doplněním uvedeným ve stanovisku vedeným pod tímto číslem jednadem

Vyrobovce:	Datum:
	23.11.2020
II/150 Prostějov - Přerov	
Částečná uzavírka silnice II/150 - 1 etapa	
Přechodné dopravní značení	

SEKNE
SEKNE, spol. s r.o.
Hameršká 12, 772 00 Olomouc
DIČ: CZ62363701
tel./fax: 585 311 667

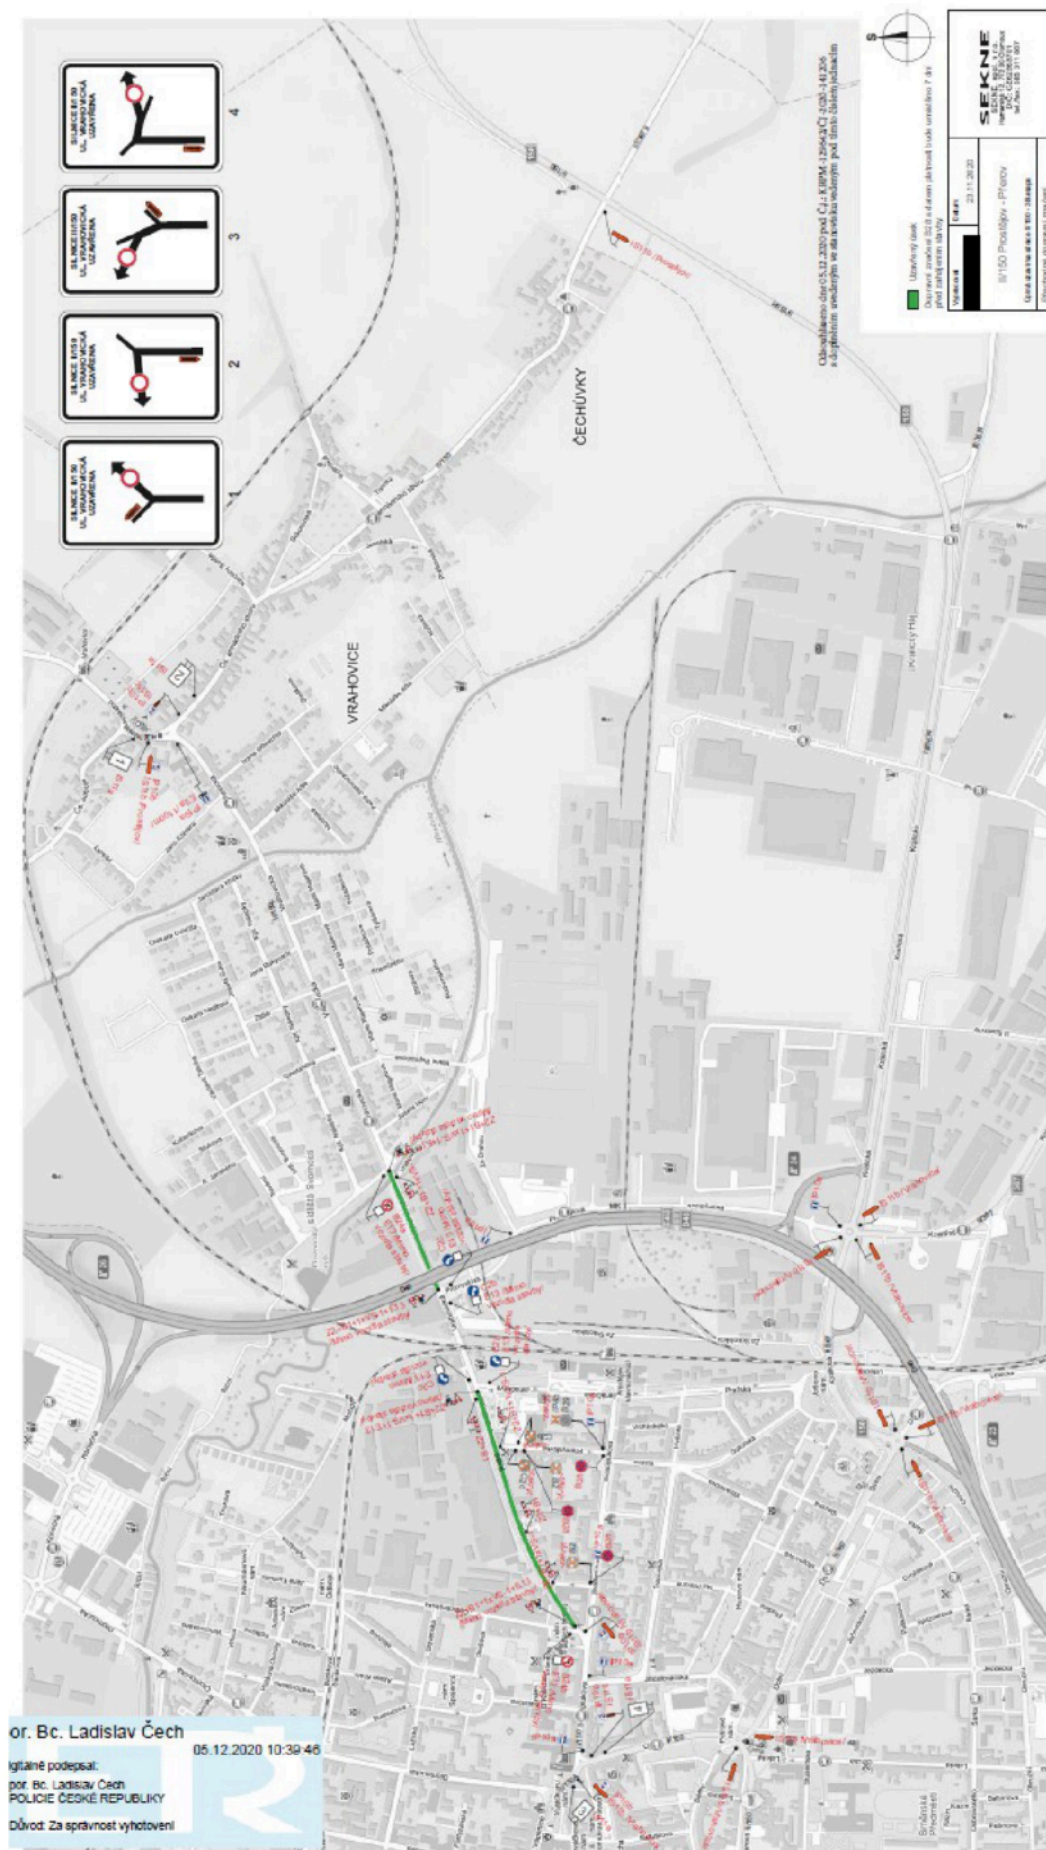

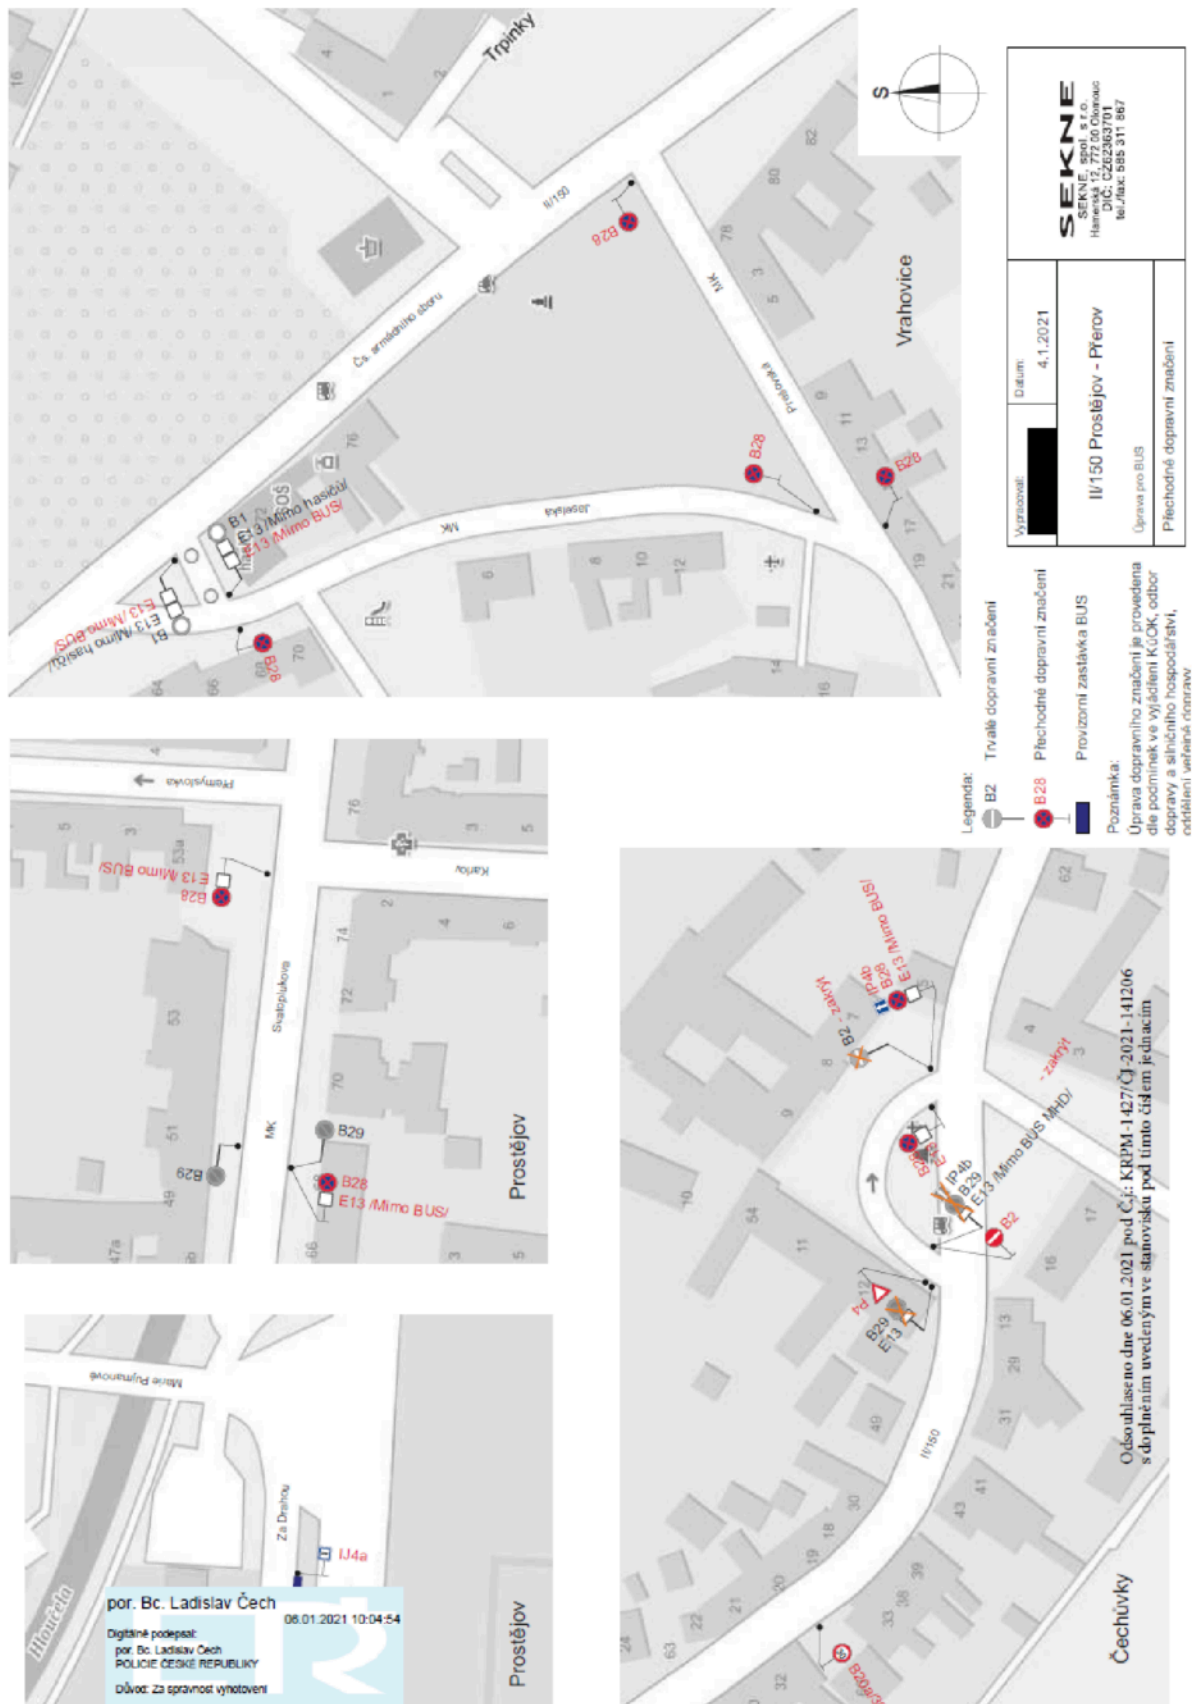

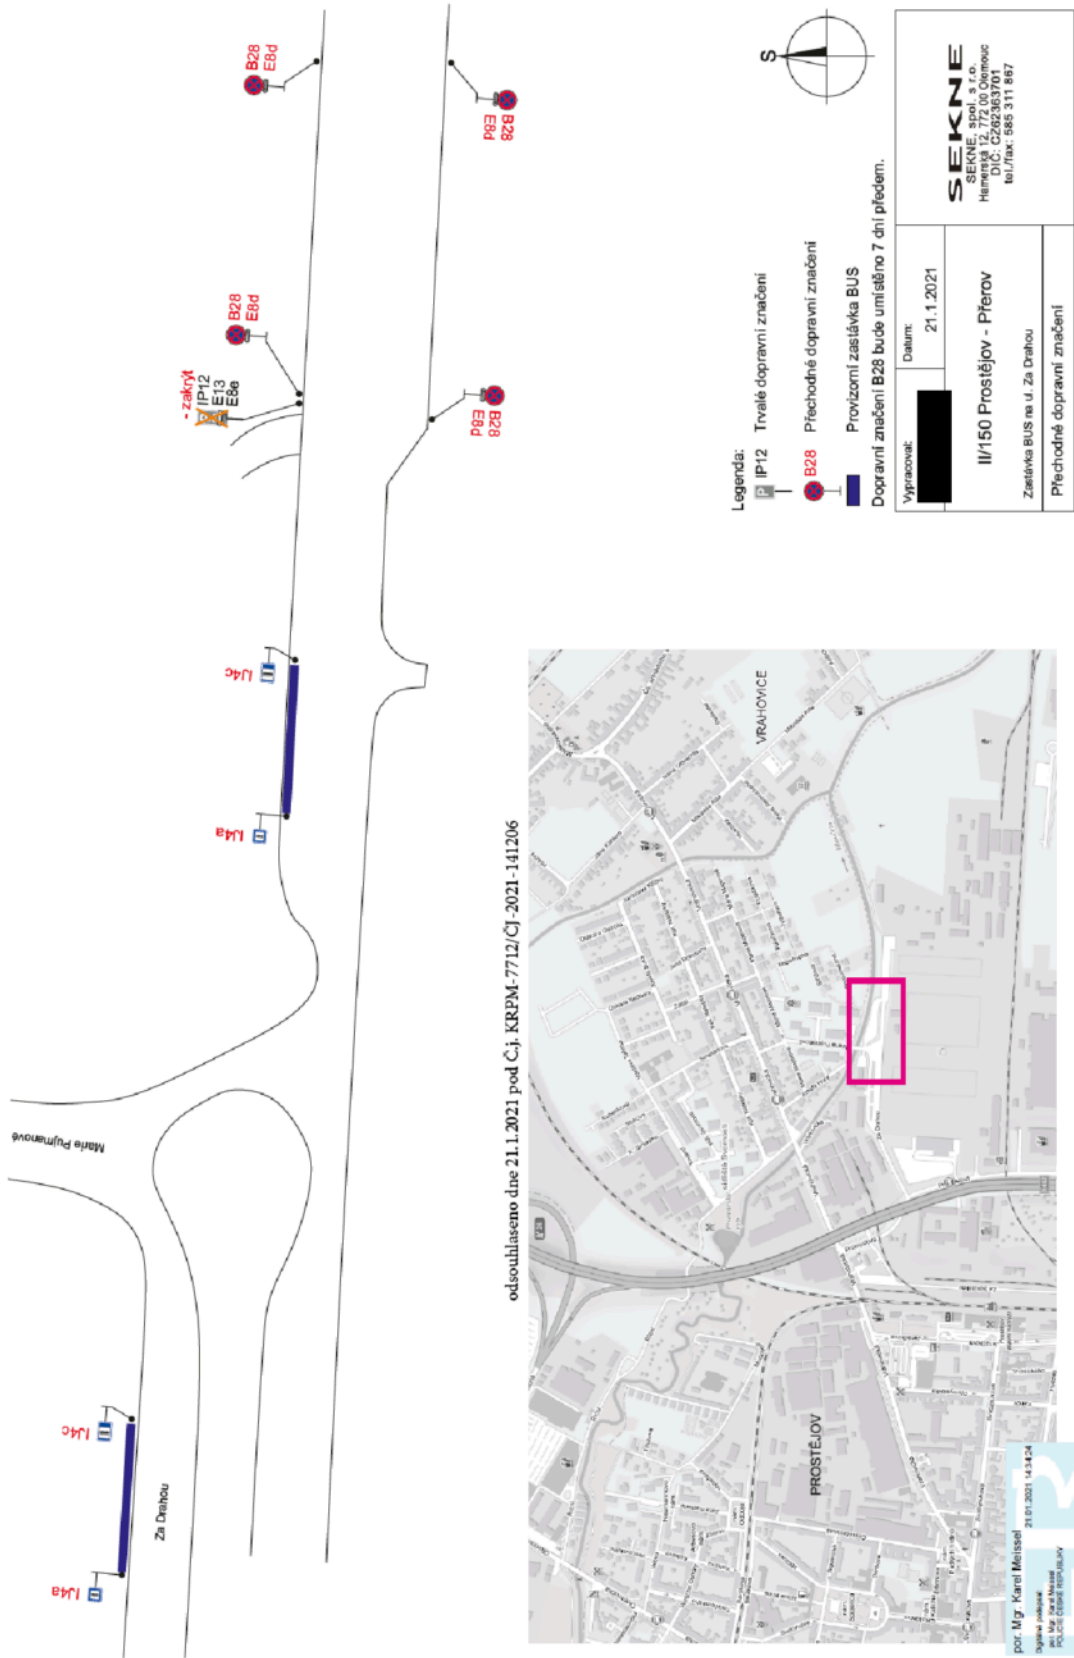

odsouhlaseno dne 21.1.2021 pod Č.j. KRPM-7712/ČJ-2021-141206

