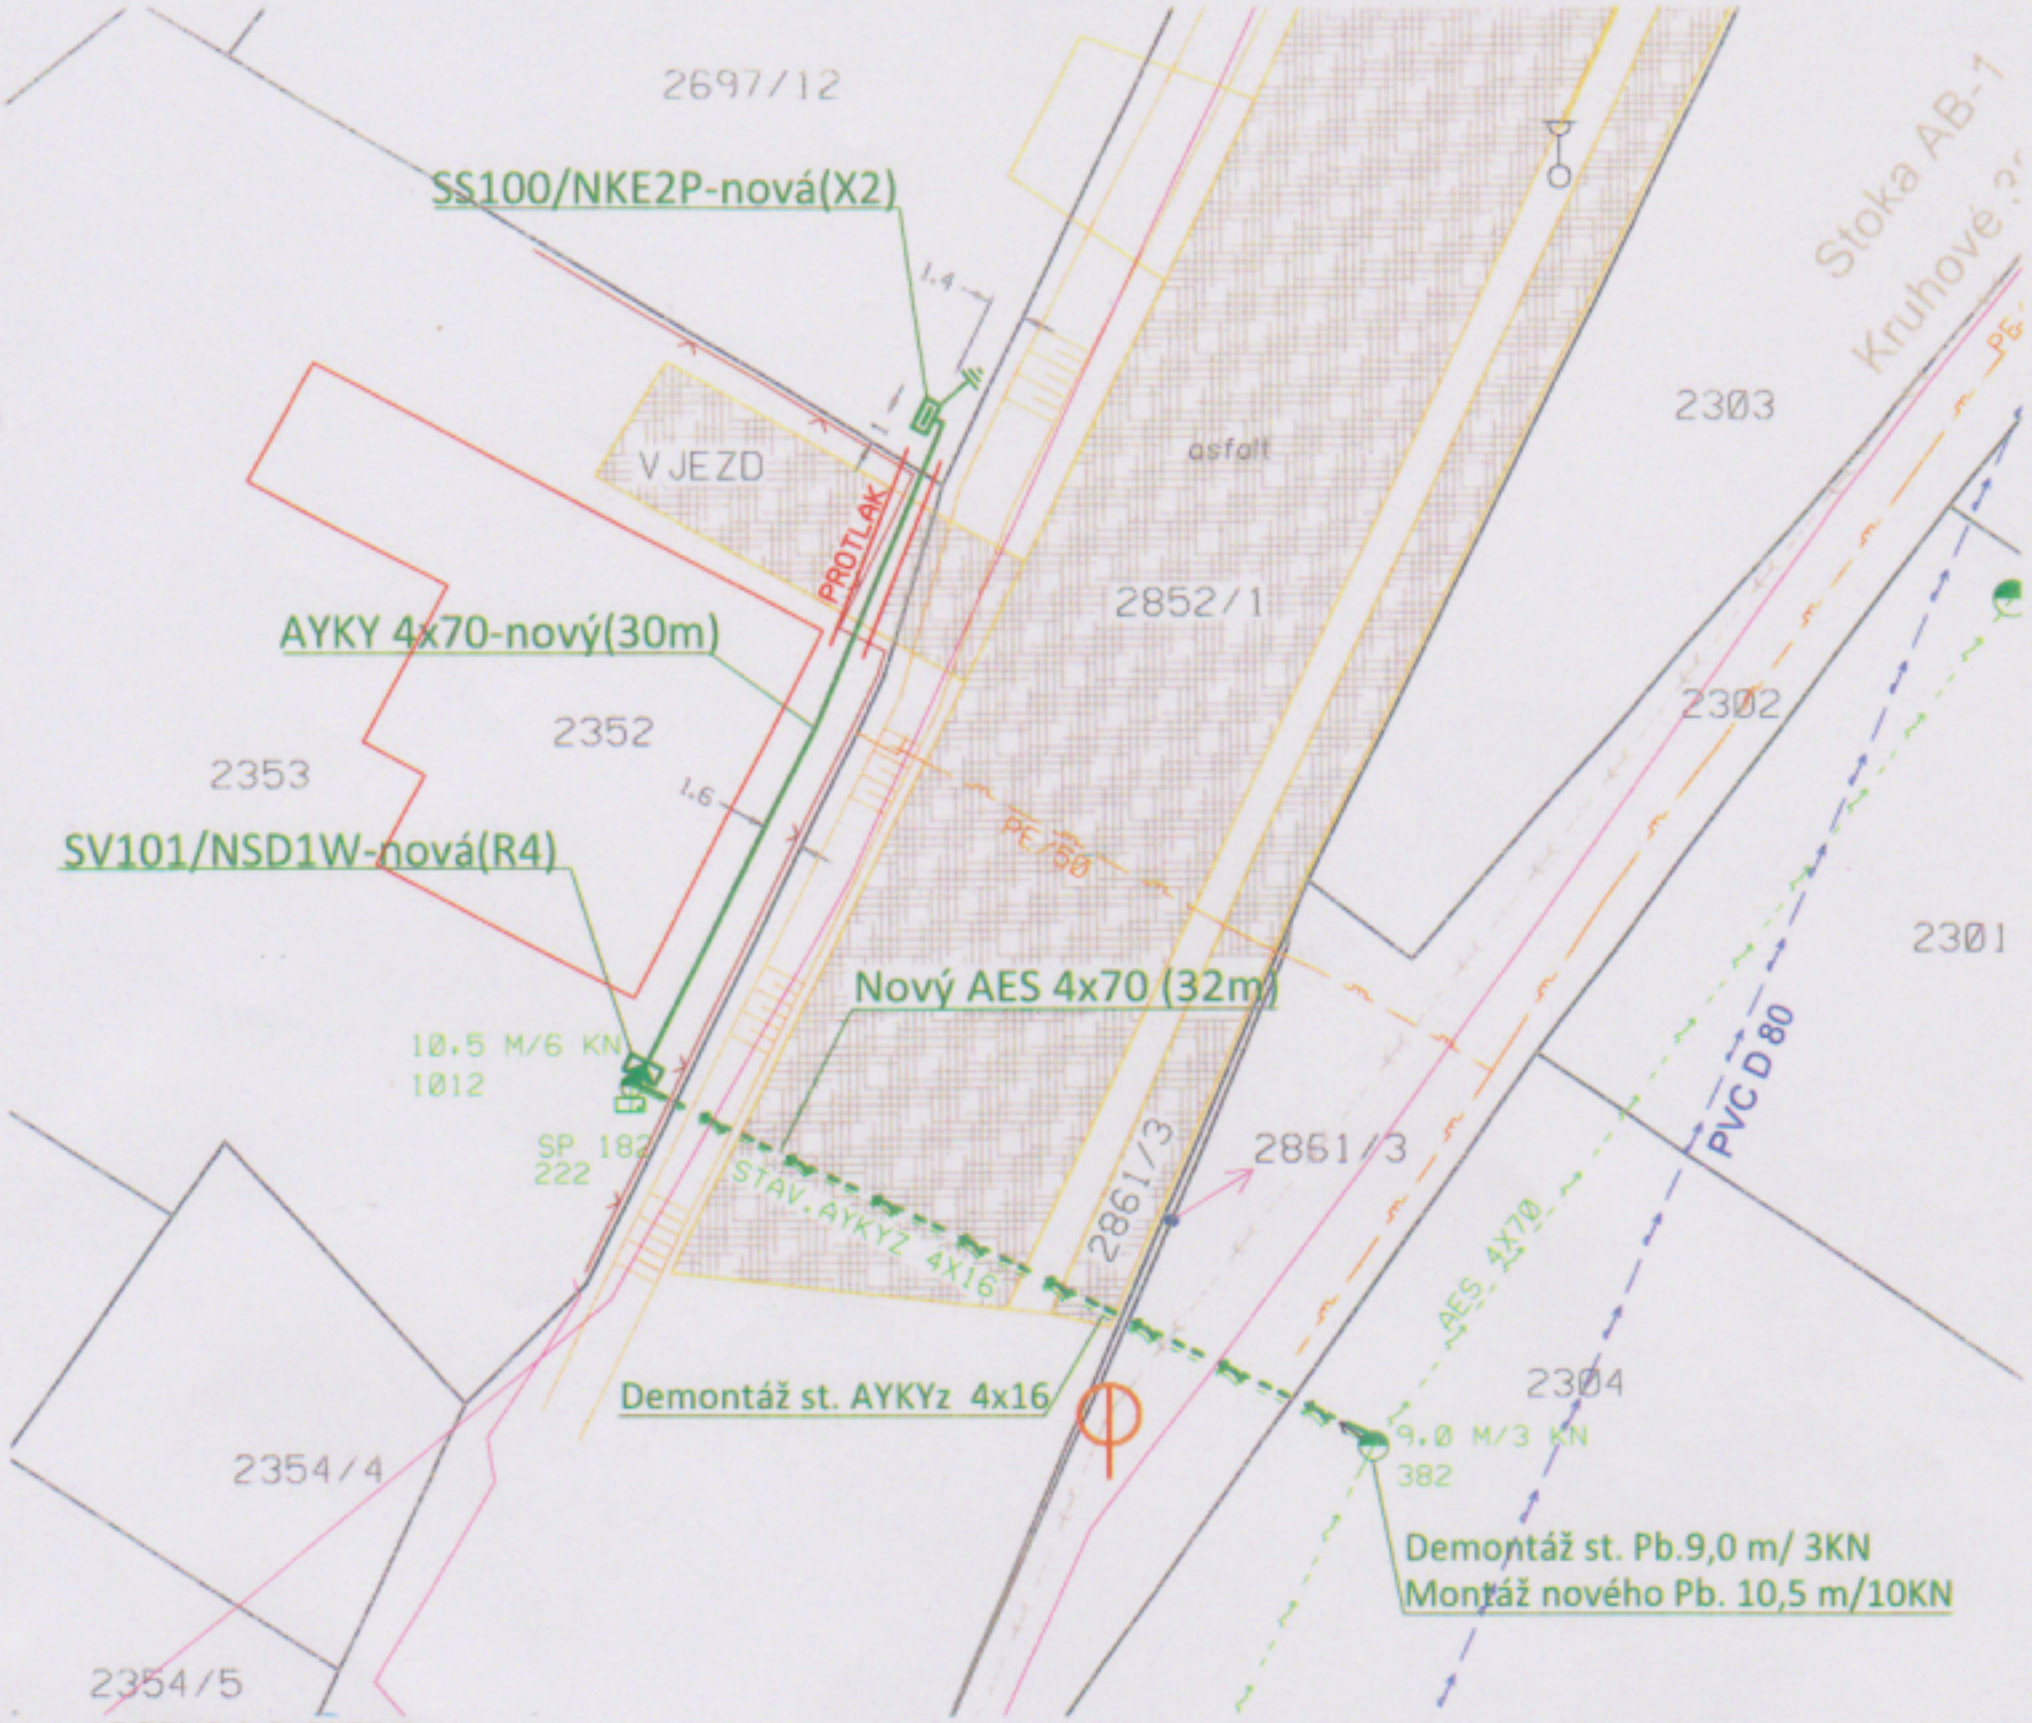

LEGENDA ELEKTRO:

PROJEKTOVANÁ PŘÍPOJKOVÁ/ROZPOJOVACÍ SKŘÍŇ

STÁVAJÍCÍ BETONOVÝ SLOUP

LEGENDA SÍTÍ:

Projekt. vedení NN 0,4 kV

Stávající vedení NN 0,4 kV

Stávající podzemní vedení Cetin a.s.

Stávající vodovod ŠpVs

Stávající splašková kanalizace

Stávající vedení plyn NTL

Hranice parcel

Oplocení (drátěné)

Hranice štěrkové komunikace

Proud.soustava NN: 3x400/230V, 50Hz, TN–C

Ochrana před nebezpečným dotykem NN: automatickým odpojením od zdroje

Investor:	ČEZ Distribuce a.s.	Číslo zakázky:	E2020/0028	Eltrab Group s.r.o. Lublaňská 1002/9 Praha 2 - 120 00
Zpracoval:	Přichystal Pavel	Stupeň PD:	PDS	
Odp. projektant:	Ing. Rostislav Stallmach	Datum:	09/2020	
Název stavby: Rapotín - Šumperská,č.parc.2697/12 NNk				Katastrální území: Rapotín Číslo výkresu: IV-12-8019649-1
Název výkresu: Situační plán				Měřítko: 1:500 Formát: A4