


OPRAVA ŽELEZNIČNÍHO PŘEJEZDU A ODVODNĚNÍ  
P9182, SIL. I/44, KM 13,150  
TRATI PETROV N.D. – KOUTY NAD DESNOU

## PŘECHODNÉ DOPRAVNÍ ZNAČENÍ – SCHÉMA 1

**TERMÍN REALIZACE: 19.4.2021 – 7:00 hod AŽ 25.4.2021 – 15:00 hod**

PRÁCE BUDOU PROVÁDĚNY VE VÝLUCE TRATOVÉ KOLEJE – PŘEJEZDOVÉ  
ZABEZPEČOVACÍ ZAŘÍZENÍ BUDE MIMO PROVOZ

20.4.–21.4.2021 V ČASE MEZI 21:00–5:00 BUDE PROVEDENA ÚPLNÁ UZAVÍRKA I/44  
PO DOBU 0,5 HOD A TO V MÍSTĚ ŽEL. PŘEJEZDU, PŘI KTERÉ BUDE PROVEDENA  
ÚPRAVA GEOMETRICKÝCH PARAMETRŮ KOLEJE AUTOMATICKOU STROJNÍ PODBIJEČKOU.  
PROVOZ BUDE USMĚRNĚN DLE PŘECHODNÉHO DOPRAVNÍHO ZNAČENÍ – SCHÉMA 2

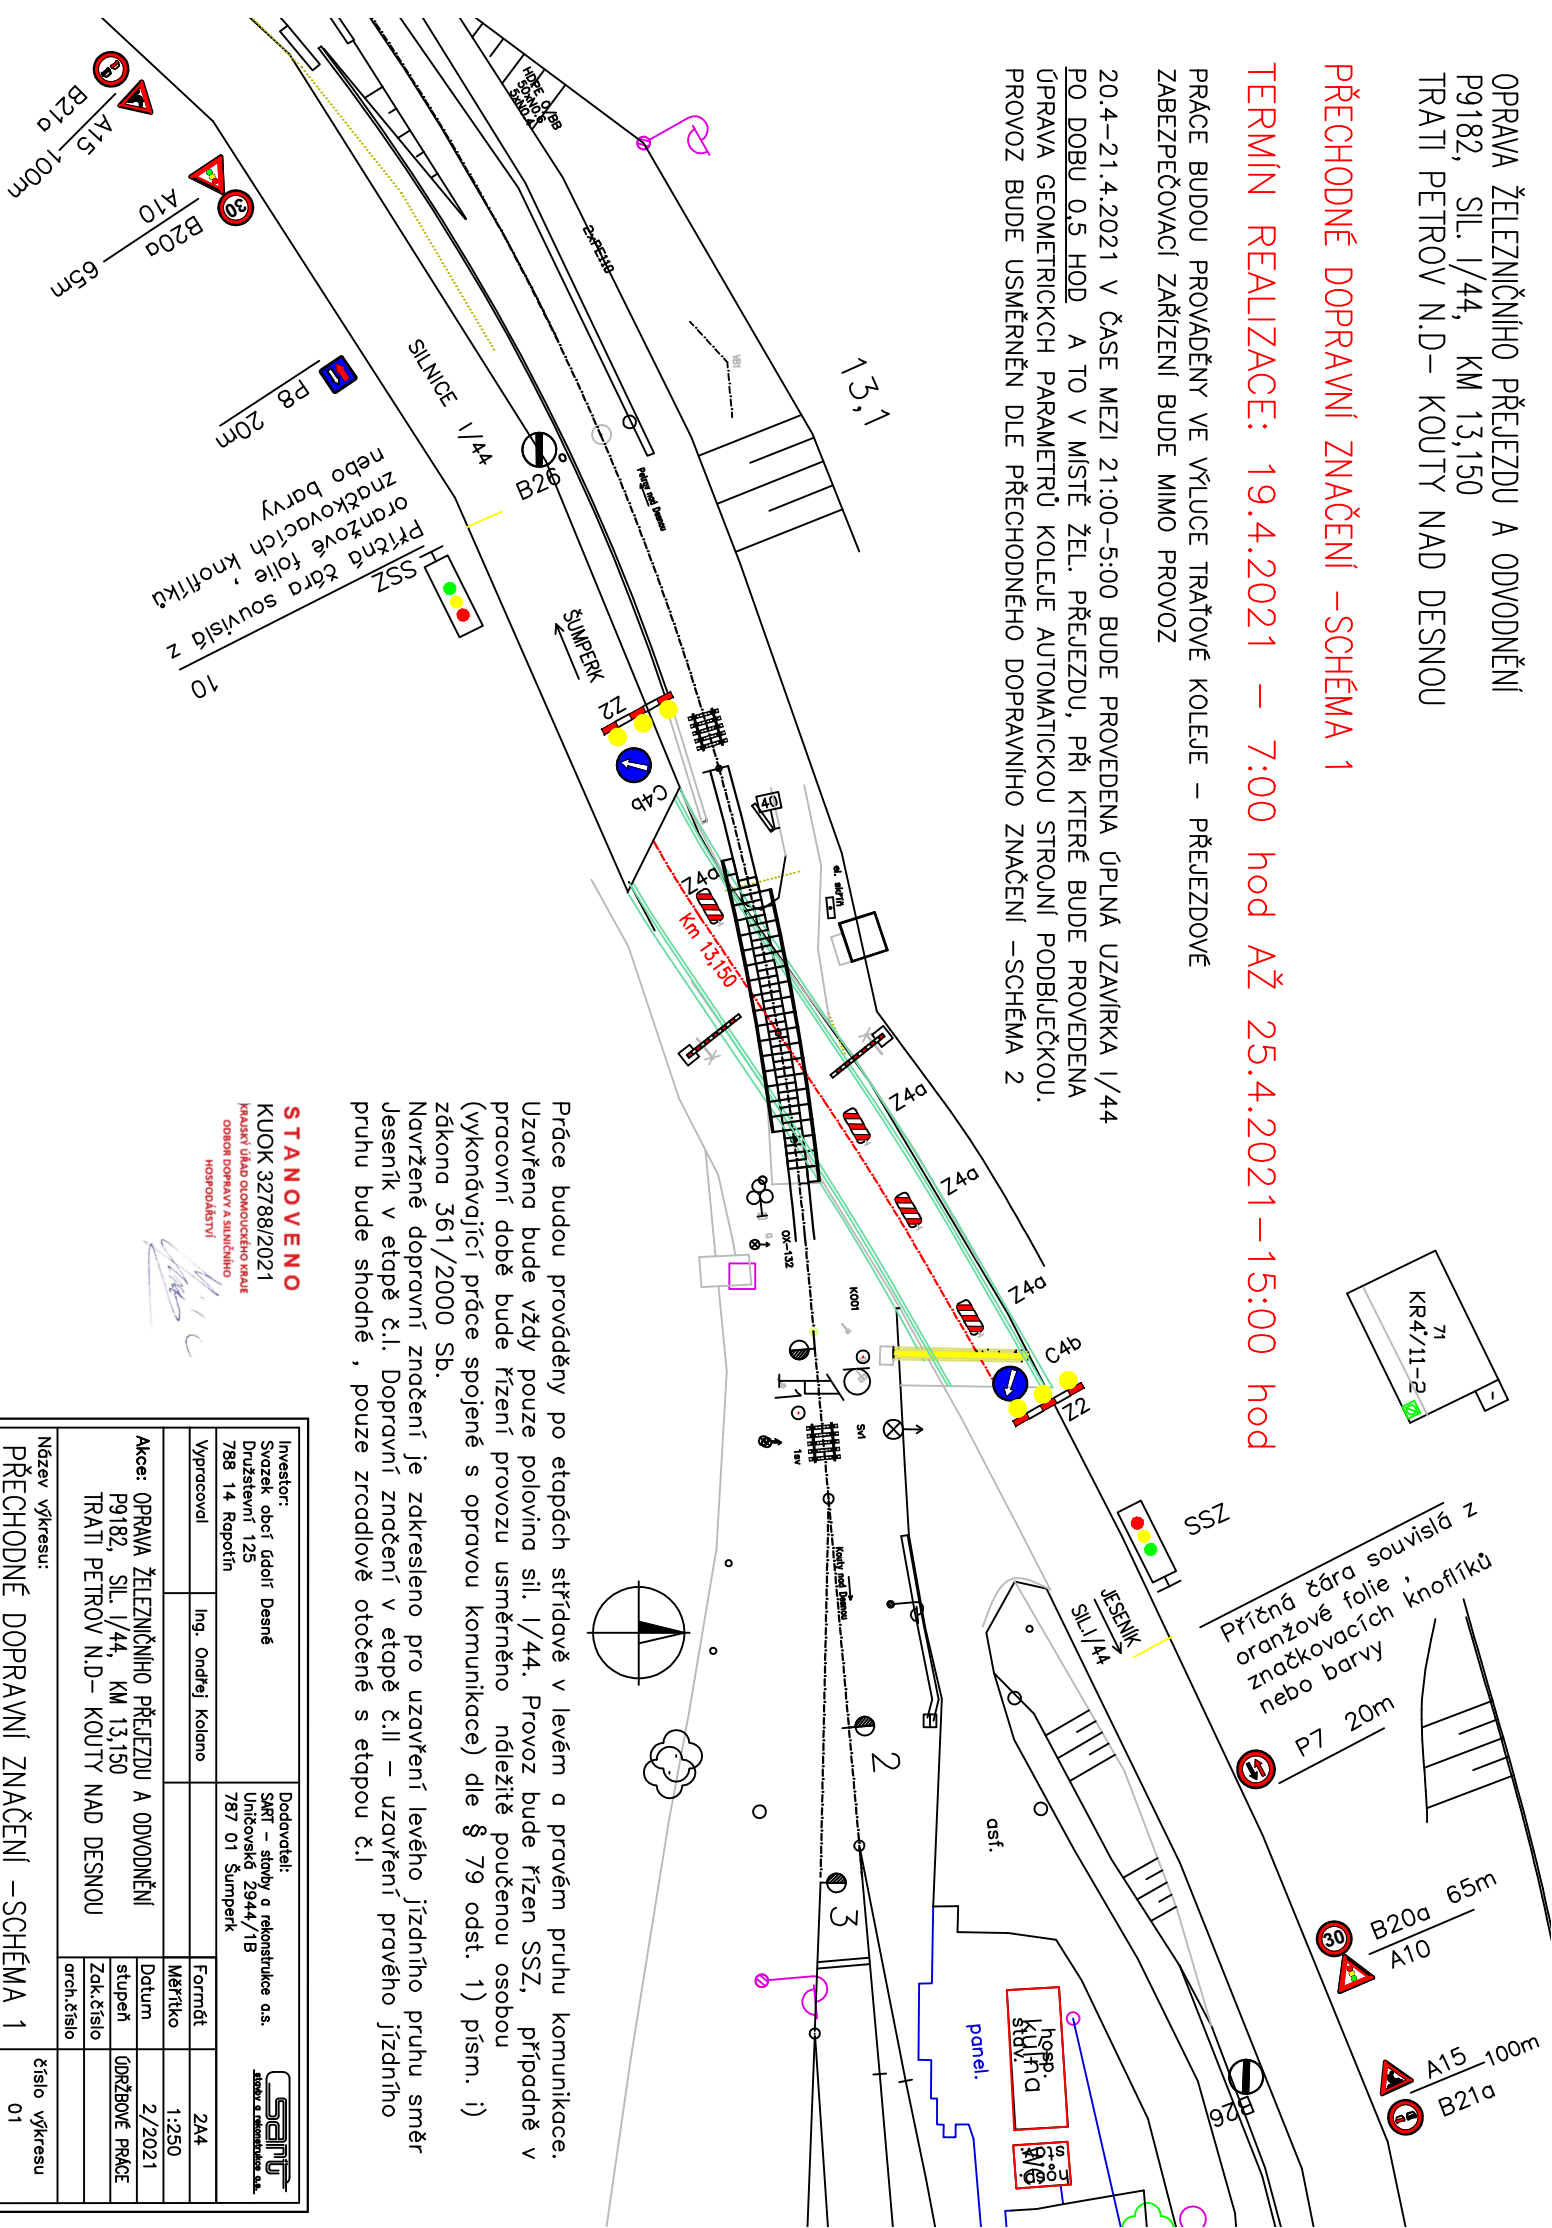

Práce budou prováděny po etapách střídavě v levém a pravém pruhu komunikace.  
Uzavřena bude vždy pouze polovina sil. I/44. Provoz bude řízen SSZ, případně v  
pracovní době bude řízení provozu usměrněno náležitě poučenou osobou  
(vykonávající práce spojené s opravou komunikace) dle § 79 odst. 1) písm. i)  
zákona 361/2000 Sb.  
Navržené dopravní značení je zakresleno pro uzavření levého jízdního pruhu směr  
Jeseník v etapě č.I. Dopravní značení v etapě č.II – uzavření pravého jízdního  
pruhu bude shodné, pouze zrcadlově otočené s etapou č.I.

**STANOVENO**  
KUOK 32788/2021  
KRAJSKÝ ÚŘAD OLOMOUCKÉHO KRAJE  
ODBOR DOPRAVY A SILNIČNÍHO  
HOSPODÁŘSTVÍ

Investor:		Dodavatel:	
Svazek obcí: Desné		SAKT – stavby a rekonstrukce a.s.	
Družstevní 125		Ústecká 2944/1B	
788 14 Ropoltín		787 01 Šumperk	
Vypracoval	Ing. Ondřej Kolano	Formát	2A4
Akce: OPRAVA ŽELEZNIČNÍHO PŘEJEZDU A ODVODNĚNÍ		Měřítka	1:250
P9182, SIL. I/44, KM 13,150		Datum	2/2021
TRATI PETROV N.D. – KOUTY NAD DESNOU		Stupeň	OPRÁVČOVÉ PRÁCE
arch. číslo		Zak. číslo	
Název výkresu:		arch. číslo	
PŘECHODNÉ DOPRAVNÍ ZNAČENÍ – SCHÉMA 1		Číslo výkresu	01