


OPRAVA ŽELEZNIČNÍHO PŘEJEZDU A ODVODNĚNÍ  
P9182, SIL. I/44, KM 13,150  
TRATI PETROV N.D – KOUTY NAD DESNOU

**PŘECHODNÉ DOPRAVNÍ ZNAČENÍ – SCHÉMA 2**

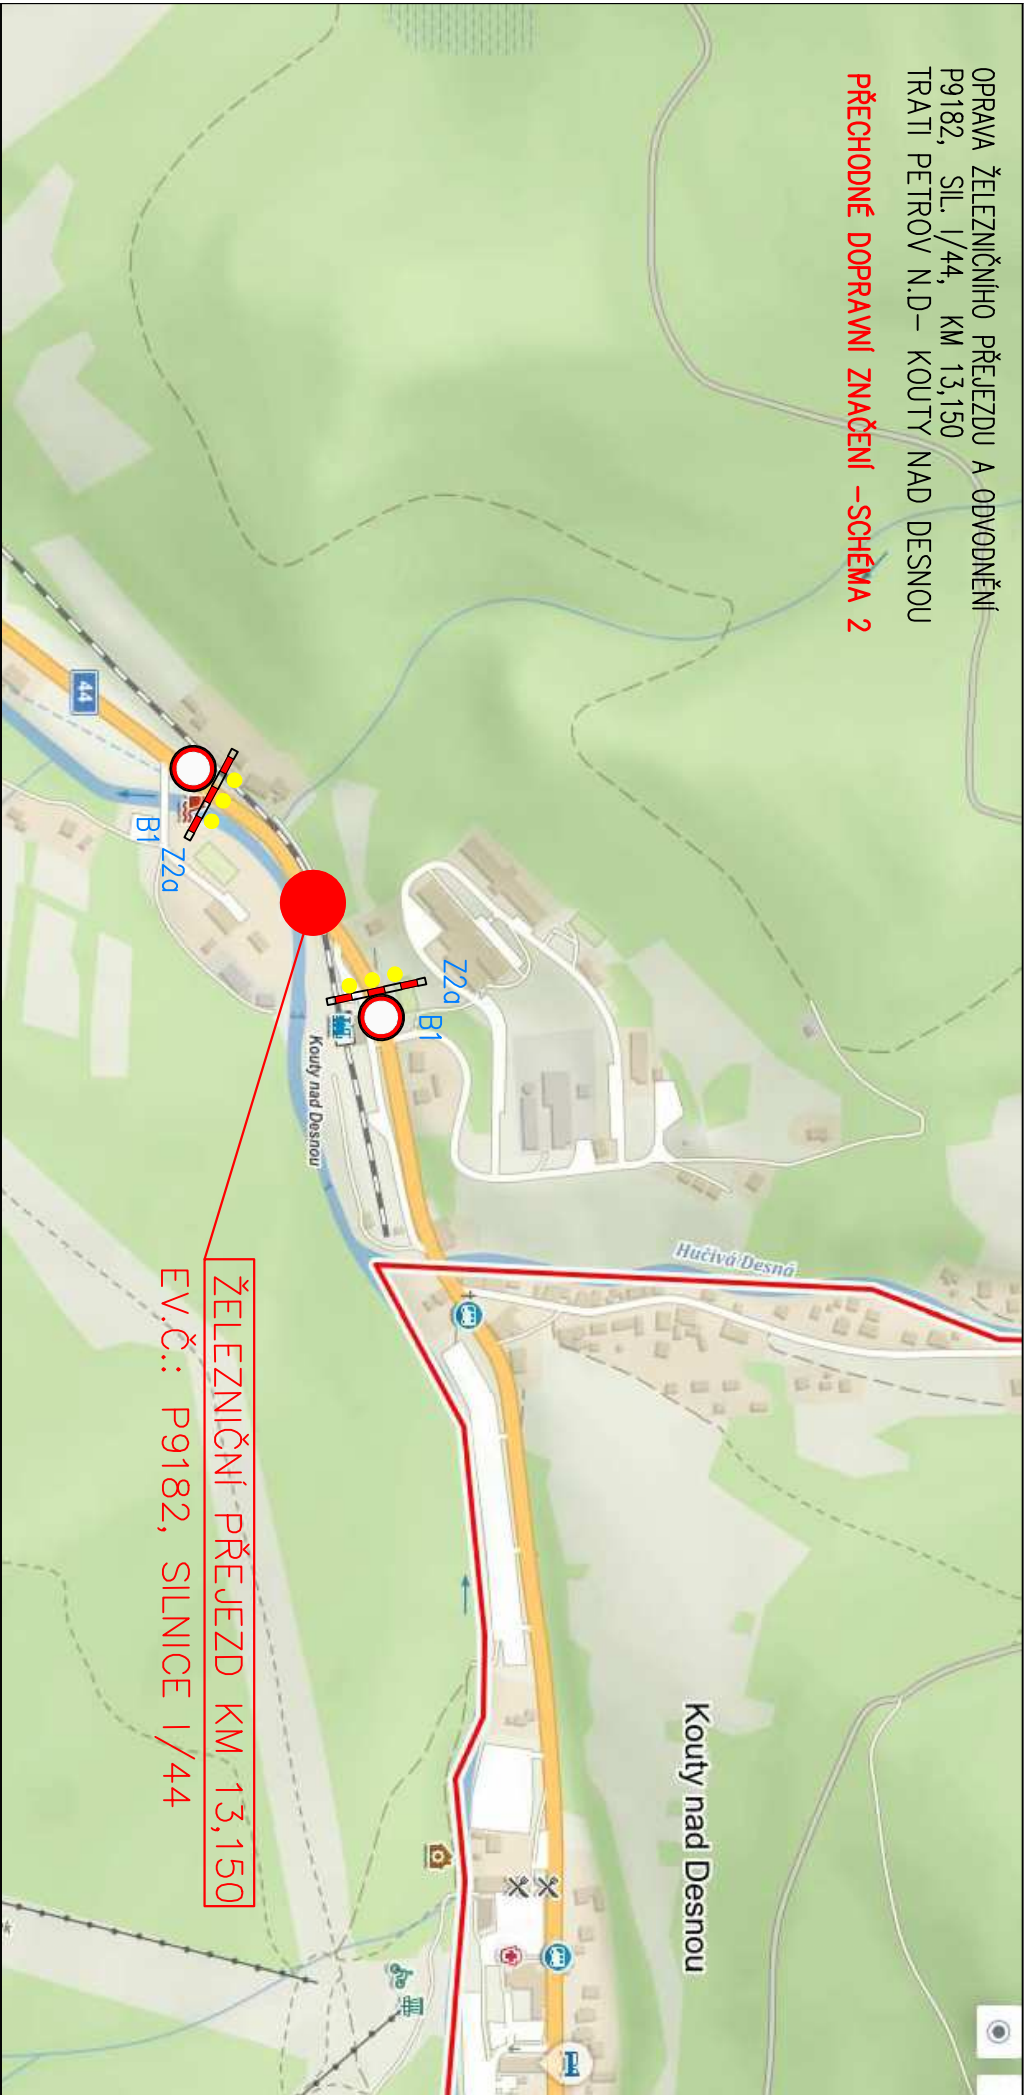


Provoz usměrněn náležitě poučenou osobou (vykonávající práce spojené s opravou komunikace) dle § 79 odst. 1)  
písm. i) zákona 361/2000 Sb.

**TERMIN REALIZACE: 20.4–21.4.2020 21:00 – 05:00**  
**– ČAS TRVÁNÍ ÚPLNĚ UZAVÍRKY 0,5HOD**

Úplně uzavírka sil. I/44 **po dobu 0,5h.** Doprava bude po tuto  
dobu zastavena. Průjezd IZS bude umožněn.

**STANOVENO**  
KUOK 32788/2021  
KRAJSÝ ÚŘAD OLOMOUCKÉHO KRAJE  
ODBOR DOPRAVY A SILNIČNÍHO  
HOSPODÁŘSTVÍ

Investor: Svazek obcí údolí Desné Družstevní 125 788 14 Rapotín		Dodavatel: SKRT – stavby a rekonstrukce a.s. Uničovská 2944/1B 787 01 Šumperk		 stavby a rekonstrukce a.s.	
Vypracoval	Ing. Ondřej Kolano	Formát		2A4	
		Měřítko		1:250	
Akce: OPRAVA ŽELEZNIČNÍHO PŘEJEZDU A ODVODNĚNÍ P9182, SIL. I/44, KM 13,150 TRATI PETROV N.D – KOUTY NAD DESNOU		Datum		2/2021	
		stupeň		ÚDRŽBOVÉ PRÁCE	
		Zak.číslo			
		arch.číslo			
Název výkresu: PŘECHODNÉ DOPRAVNÍ ZNAČENÍ – SCHÉMA 2		číslo výkresu 02			