


OPRAVA ŽELEZNIČNÍHO PŘEJEZDU A ODVODNĚNÍ
P9182, SIL. I/44, KM 13,150
TRATI PETROV N.D – KOUTY NAD DESNOU

SCHEMA 3 – DOPRAVNÍ ZNAČENÍ V PRACOVNÍ DOBĚ 7:00–17:00

TERMÍN REALIZACE: 25.4.2021 – 15:00 hod AŽ 30.4.2021–15:00 hod

PRÁCE BUDOU PROVÁDĚNY BEZ VLUKY TRATOVÉ KOLEJE – PŘEJEZDOVÉ
ZABEZPEČOVACÍ ZAŘÍZENÍ BUDE V PROVOZU

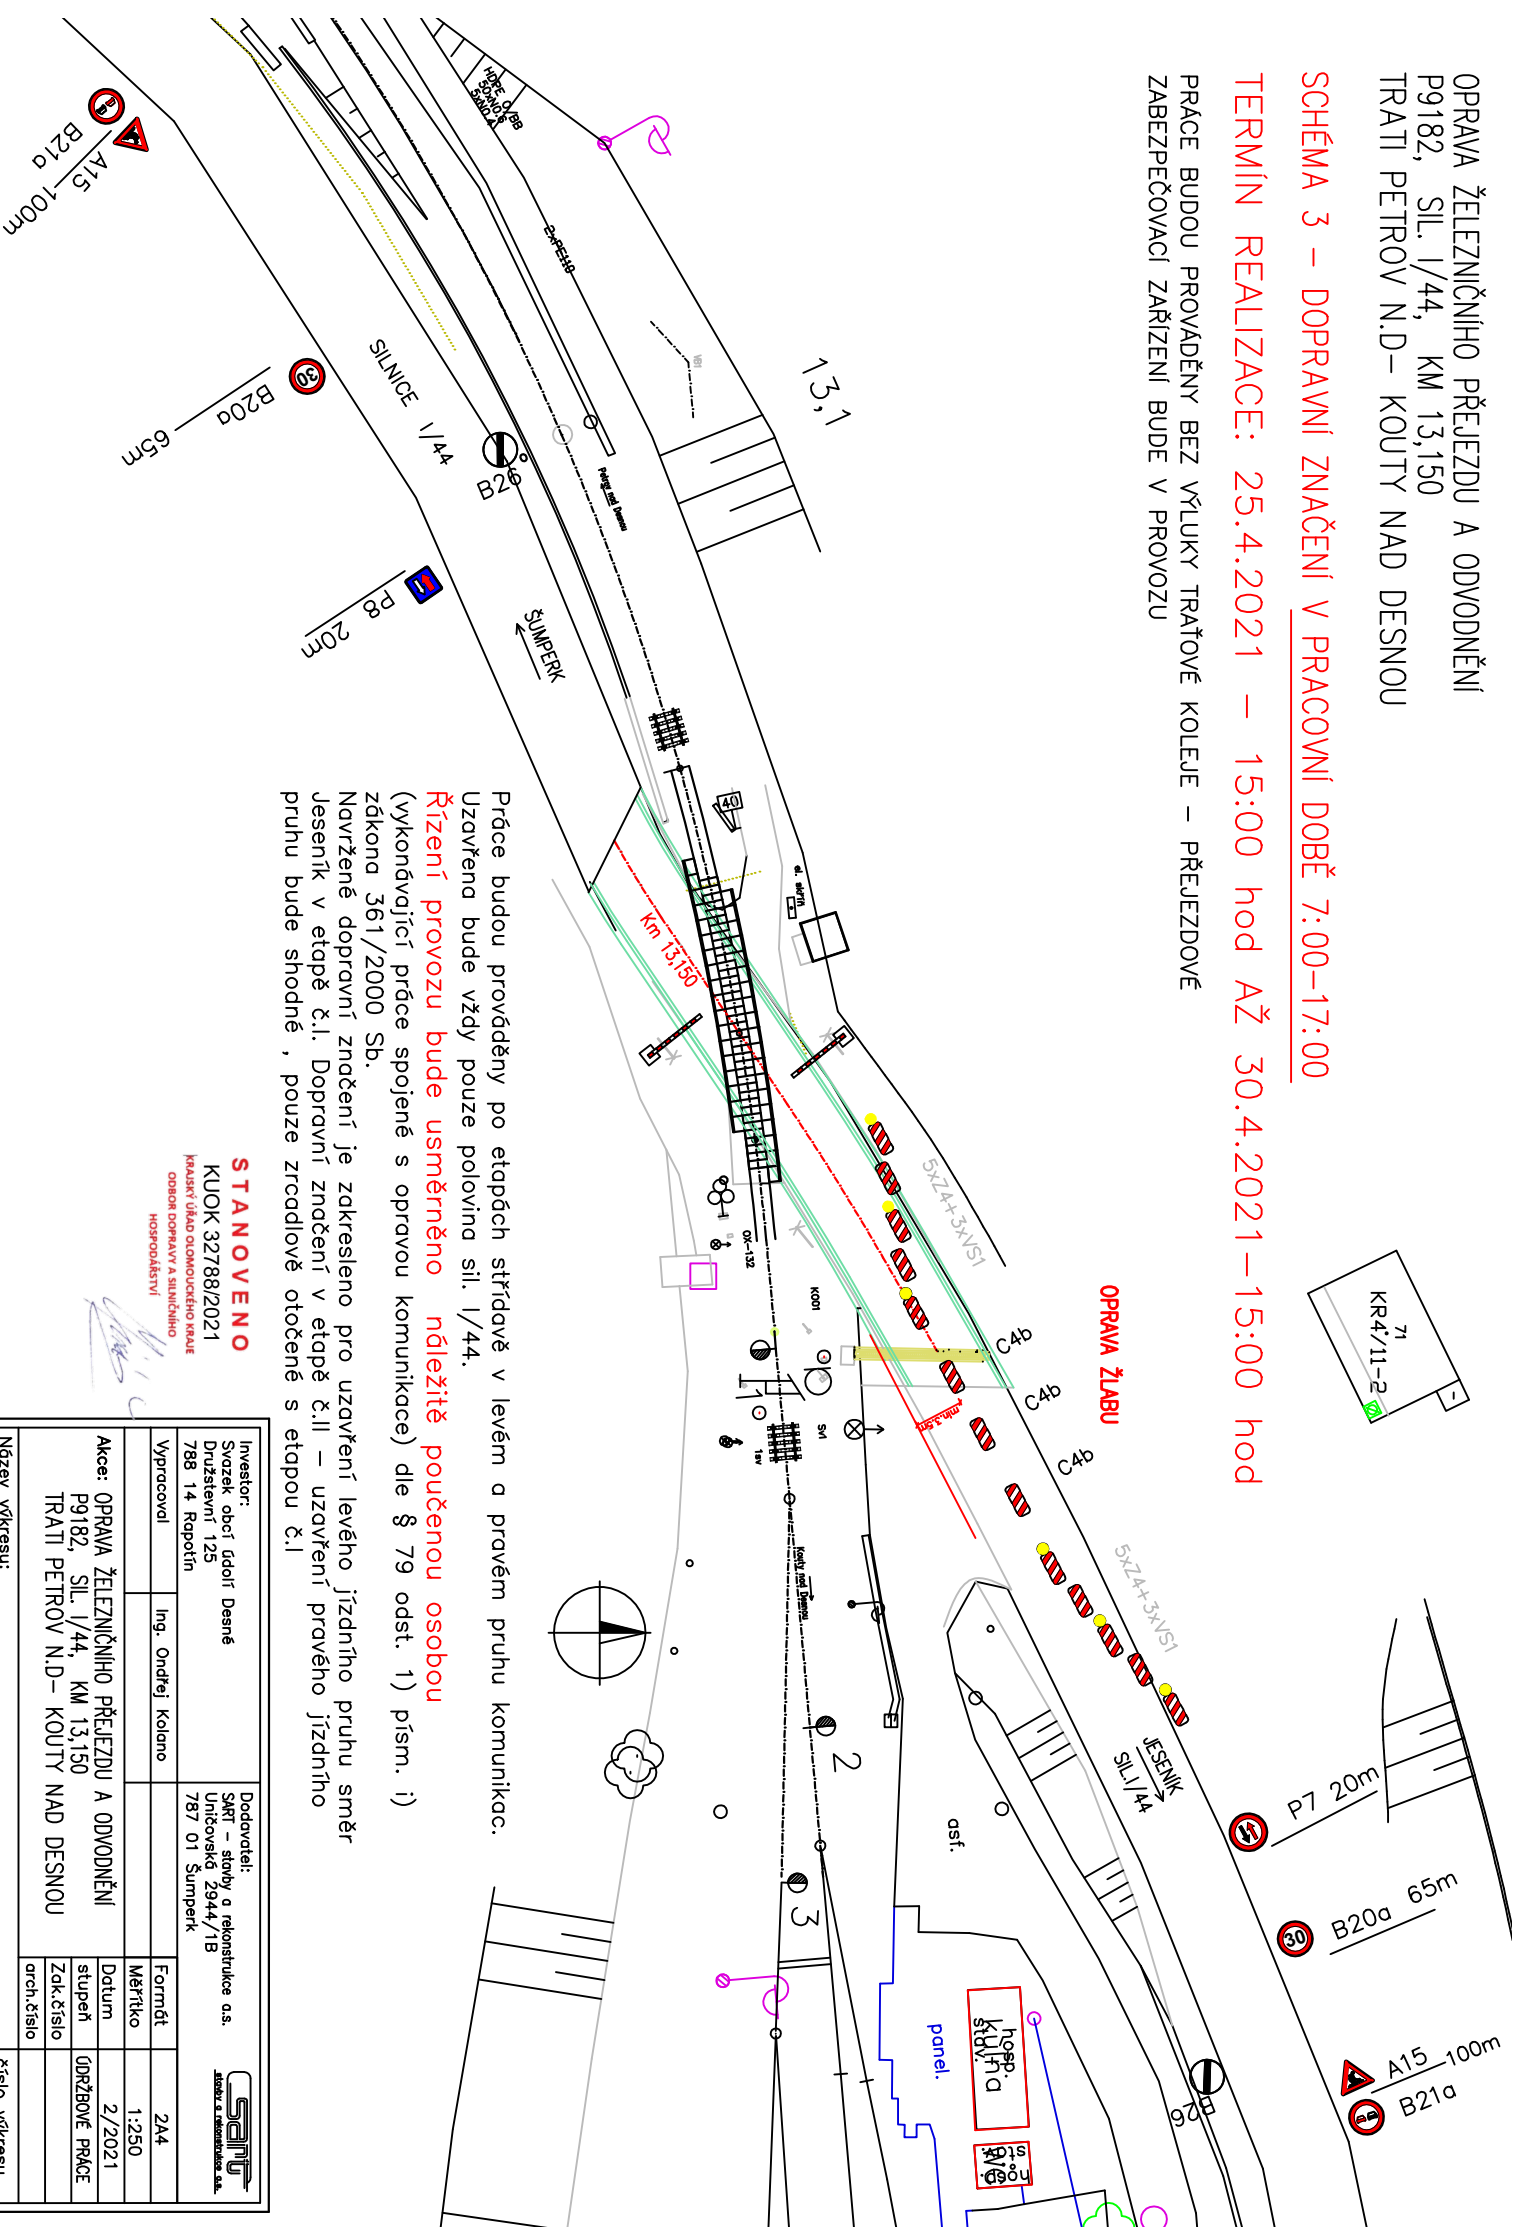

Práce budou prováděny po etapách střídavě v levém a pravém pruhu komunikace.
Uzavřeno bude vždy pouze polovina sil. I/44.

Rízení provozu bude usměrněno nálezitě poučenou osobou
(vykonávající práce spojené s opravou komunikace) dle § 79 odst. 1) písm. i)
zákona 361/2000 Sb.

Navržené dopravní značení je zakresleno pro uzavření levého jízdního pruhu směr
Jeseník v etapě č.I. Dopravní značení v etapě č.II – uzavření pravého jízdního
pruhu bude shodné, pouze zrcadlově otočené s etapou č.I.

STANOVENO
KUOK 32788/2021
KRAJSKÝ ÚŘAD OLOMOUCKÉHO KRAJE
ODBOR DOPRAVY A SILNIČNÍHO
HOSPODÁŘSTVÍ

Investor:		Dodavatel:	
Svazek obcí: Desné		SAKT – stavby a rekonstrukce a.s.	
Družstevní 125		Umčovská 2944/1B	
788 14 Ropoltín		787 01 Šumperk	
Vypracoval	Ing. Ondřej Kolano	Formát	2A4
Akce: OPRAVA ŽELEZNIČNÍHO PŘEJEZDU A ODVODNĚNÍ		Měřítka	1:250
P9182, SIL. I/44, KM 13,150		Datum	2/2021
TRATI PETROV N.D – KOUTY NAD DESNOU		Zak. číslo	OPRZBOVÉ PRÁCE
arch. číslo		Číslo výkresu	03
Název výkresu:		DOPRAVNÍ ZNAČENÍ V PRACOVNÍ DOBĚ 7:00–17:00 – SCHEMA 3	