

Legenda:  
IS11b Stávající přechodné dopravní značení  
IS11b Nové přechodné dopravní značení  
Uzavřený úsek

Vypracoval:	Datum:	<b>SEKNE</b> SEKNE, s.p.o. Havlíkova 11, 772 00 Olomouc DIČ: CZ02383701 tel./fax: 585 311 867			
Ing. Jiří Bluma	9.4.2021				
Název akce:	Oprava železničního přejezdu P4393, Mikulovice				
Název objektu:	Přechodné dopravní značení	Formát:	C, výřez:	1	C, souprava:
Průběh:	Úprava svrchního okraje III/57	6x44			


STANOVENO  
Vše 47510/2021  
ZNAČKA  
09.05.2021  
DATUM

KRAJSKÝ ÚŘAD  
OLOMOUCKÉHO KRAJE  
ODBOR DOPRAVY A SILNIČNÍHO  
HOSPODÁŘSTVÍ  
PODPIS

- 1
- 2
- 3
- 4
- 5
- 6
- 7
- 8



KUOLP0060TK7

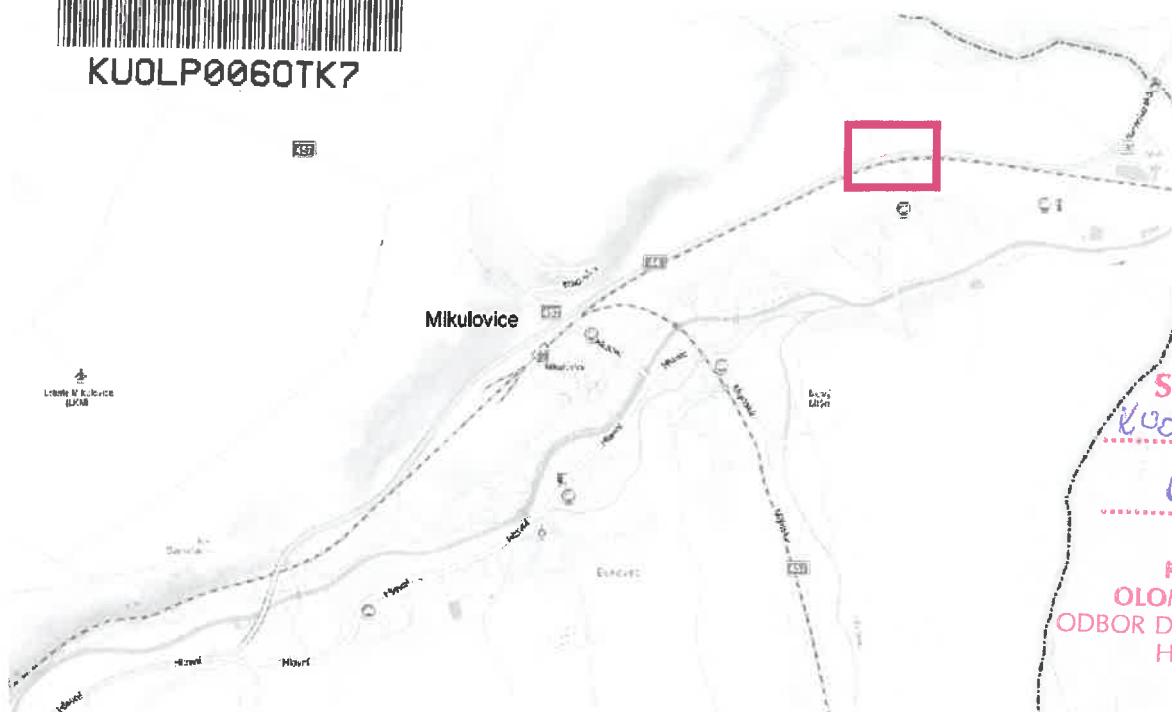

STANOVENO

Kčok 44516/2021


ZNAČKA

03. JS. 2021

DATUM

KRAJSKÝ ÚŘAD  
OLOMOUCKÉHO KRAJE  
ODBOR DOPRAVY A SILNIČNÍHO  
HOSPODÁŘSTVÍ

PODPIS

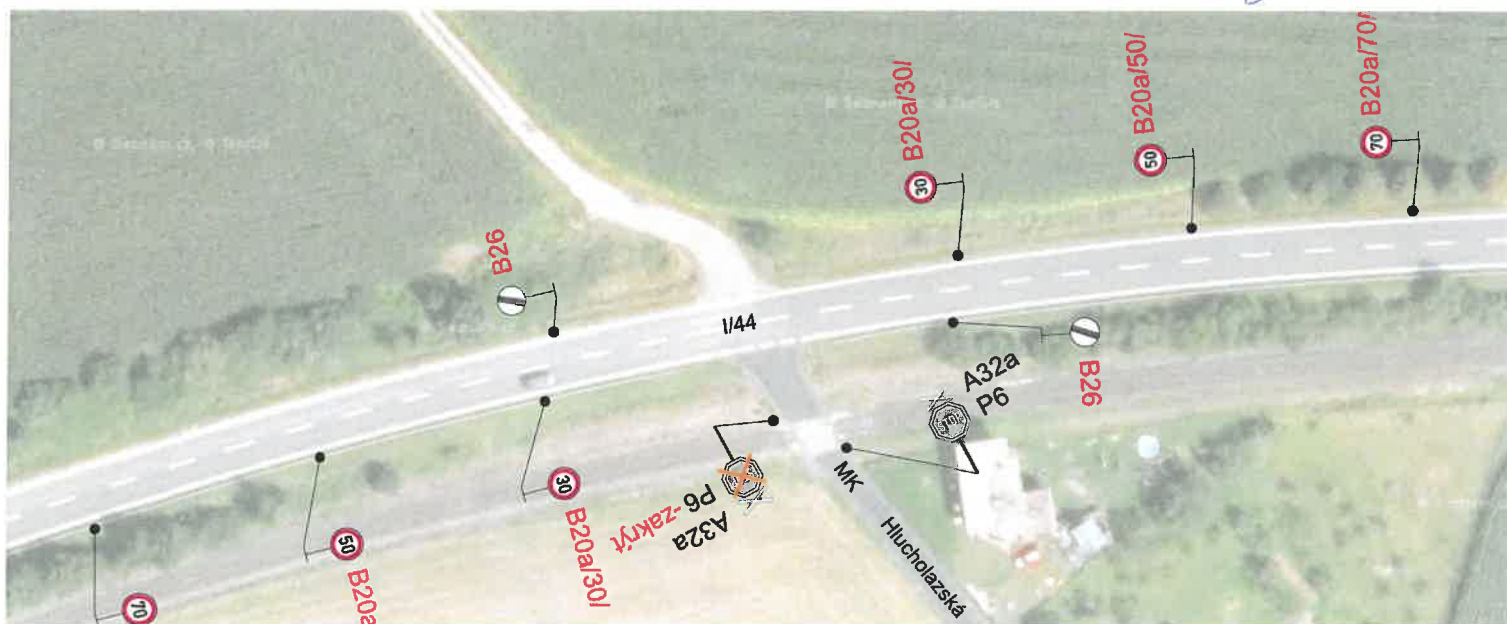


## Legenda:



Trvalé dopravní značení



Přechodné dopravní značení

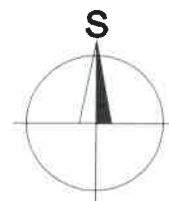

KRAJSKÝ ÚŘAD OLOMOUCKÉHO KRAJE pracoviště Jeseník	
Datum doručení:	26-04-2021 příj. čas: 45525/2021
Číslo jednací:	03
Počet listů dokumentu:	
Počet příloh/počet listů příloh:	

Vypracoval:	Datum:	<b>SEKNE</b> SEKNE, spol. s r.o. Hamerská 12, 772 00 Olomouc DIČ: CZ62363701 tel./fax: 585 311 867		
Ing. Jiří Bluma	9.4. 2021			
Název akce:	Oprava žel. přejezdu P4393, Mikulovice			
Název objektu:	Přechodné dopravní značení	Formát:	Č. výkresu:	Č. soupravy:
Příloha:	Úplná uzavírka silnice II/457	1xA4	2	