




Most ev.č. 44423-3

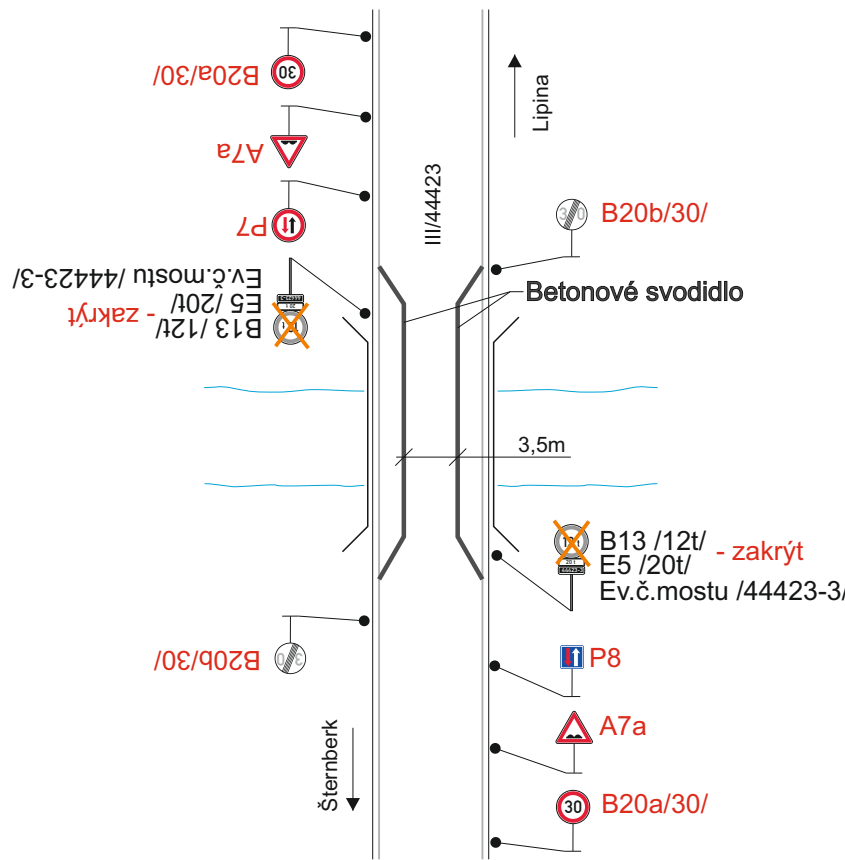


Most ev.č. 44423-2

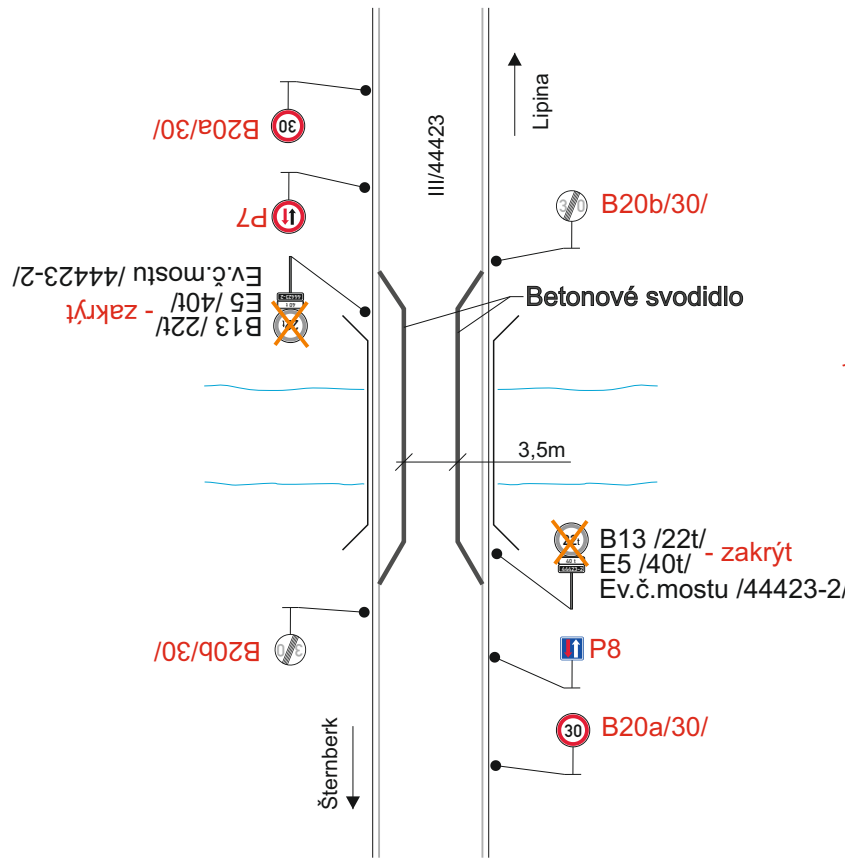


Situace

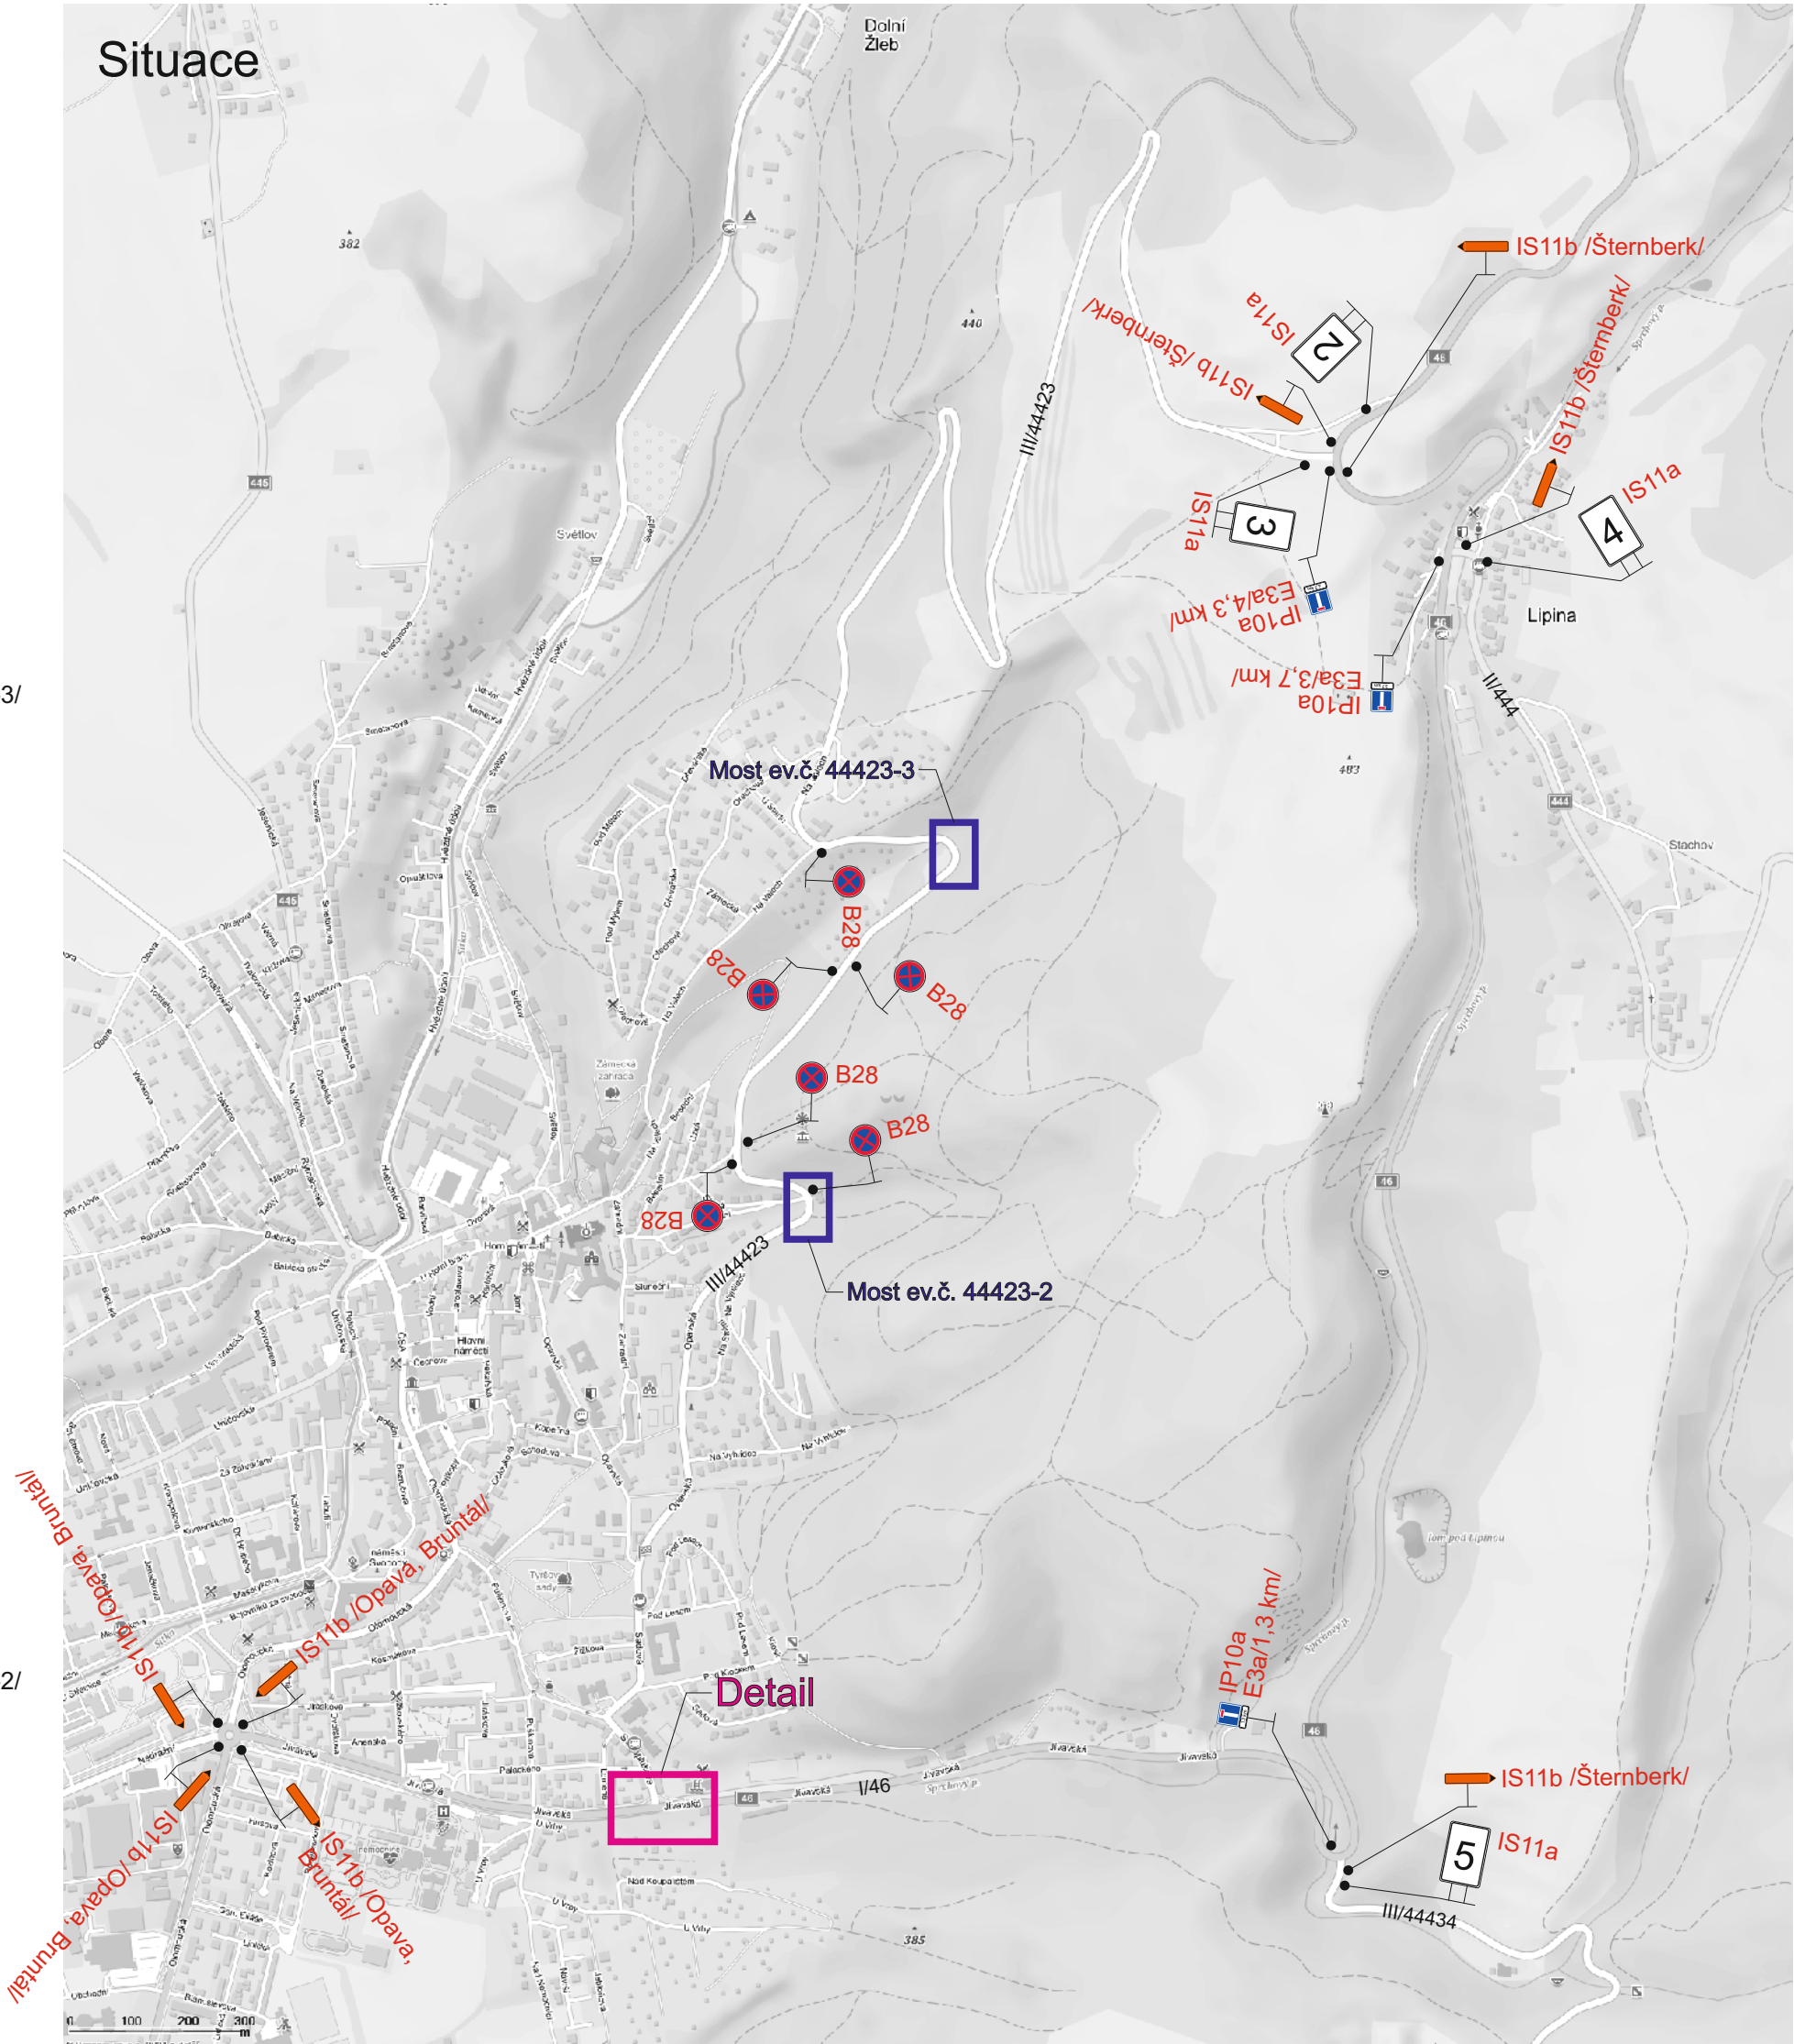

Detail

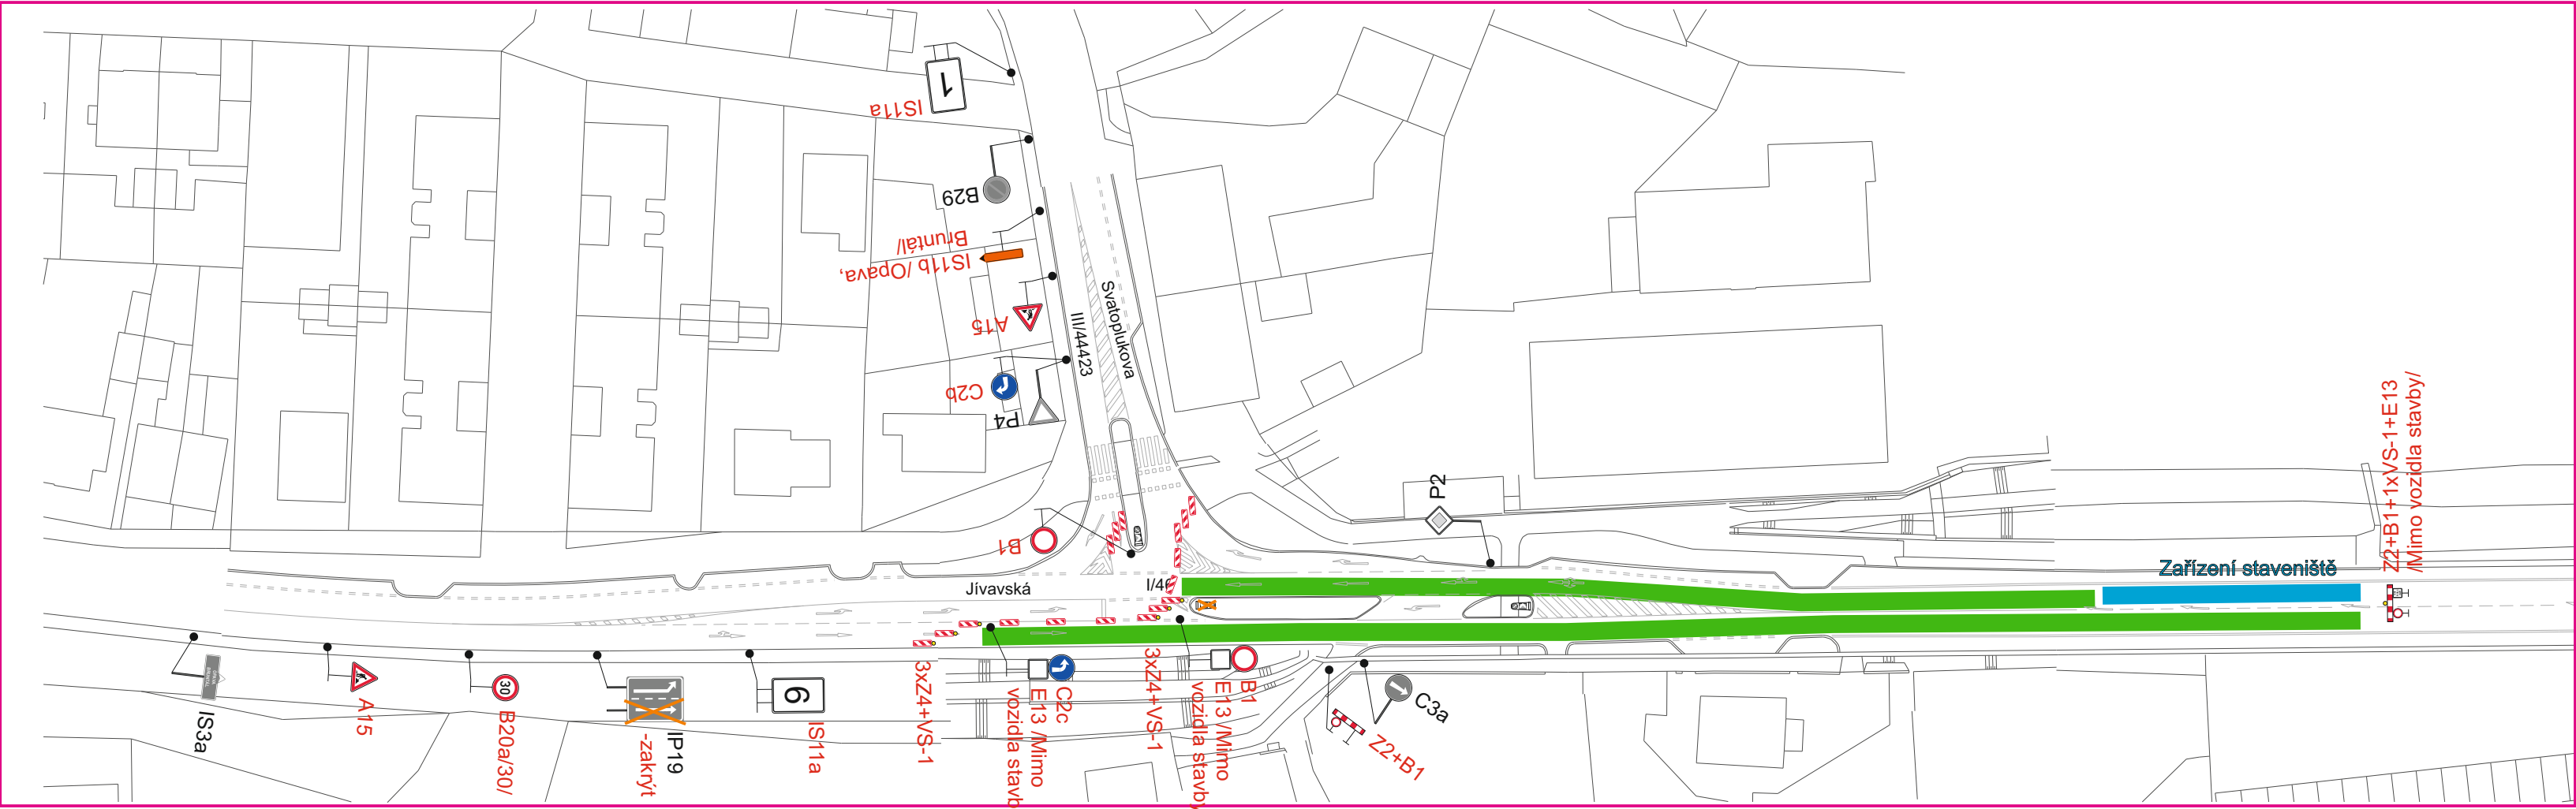

Specifikace IS11a

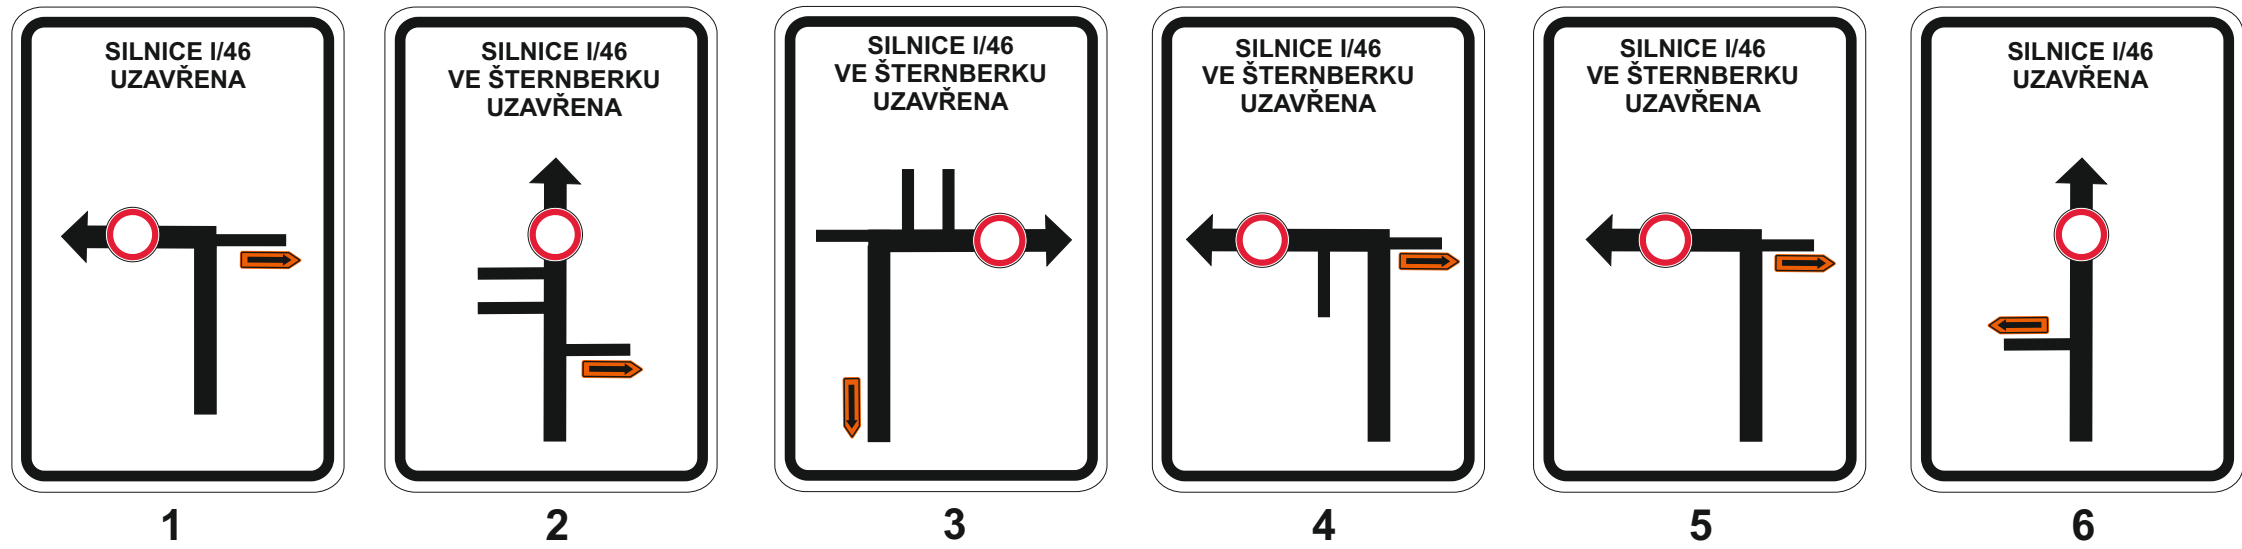

STANOVENO
KUOK 51371/2021
KRAJSKÝ ÚŘAD OLOMOUCKÉHO KRAJE
ODBOR DOPRAVY A SILNINHO
HOSPODÁŘSTVÍ

Legenda:
P2 Trvalé dopravní značení
B24b Přechodné dopravní značení
Uzavřený úsek
Dopravní značení B28 s datem platnosti bude umístěno 7 dní před zahájením stavby.

Vypracoval: Ing. Jiří Bluma		Datum: 4.5.2021		SEKNE SEKNE, spol. s r.o. Hamerská 12, 772 00 Olomouc DIČ: CZ62363701 tel./fax: 585 311 867		
Název akce: Oprava mostu 46-037 Šternberk						
Název objektu: Přechodné dopravní značení				Formát:	Č. výkresu:	Č. soupřavy:
Příloha: Úplná uzavírka sil. I/46				4xA4	4	