


# OPRAVA ŽEL. PŘEJEZDU P 10415, SIL. I/44, ČESKÁ VES

## SITUACE ŠIRŠÍCH VZTAHŮ

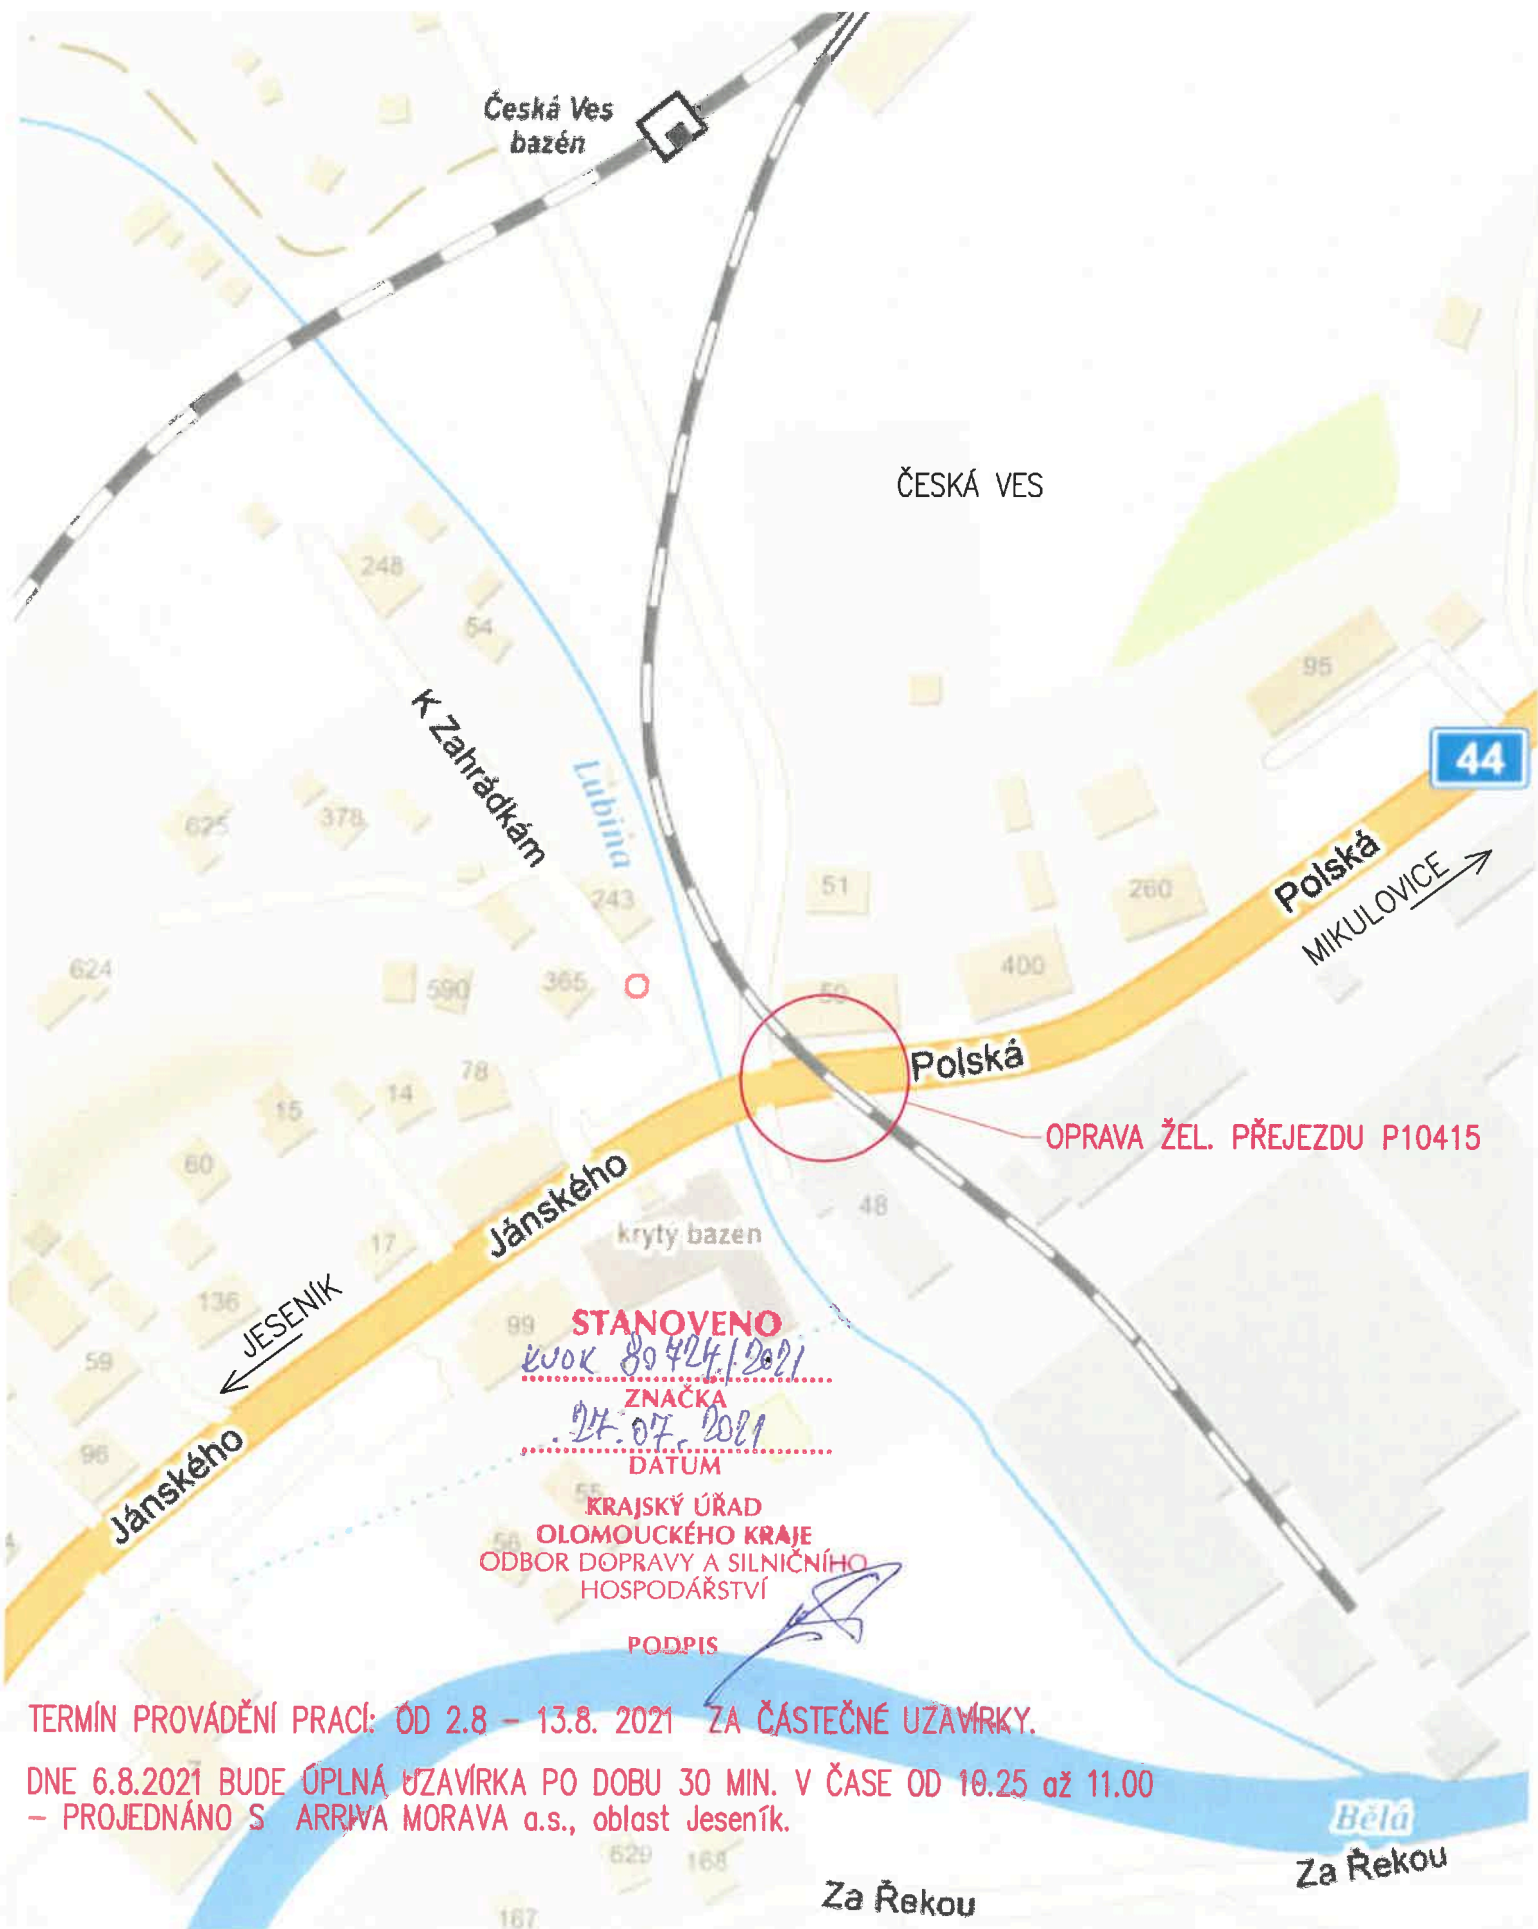

PODPIS