



Detail


1.fáze

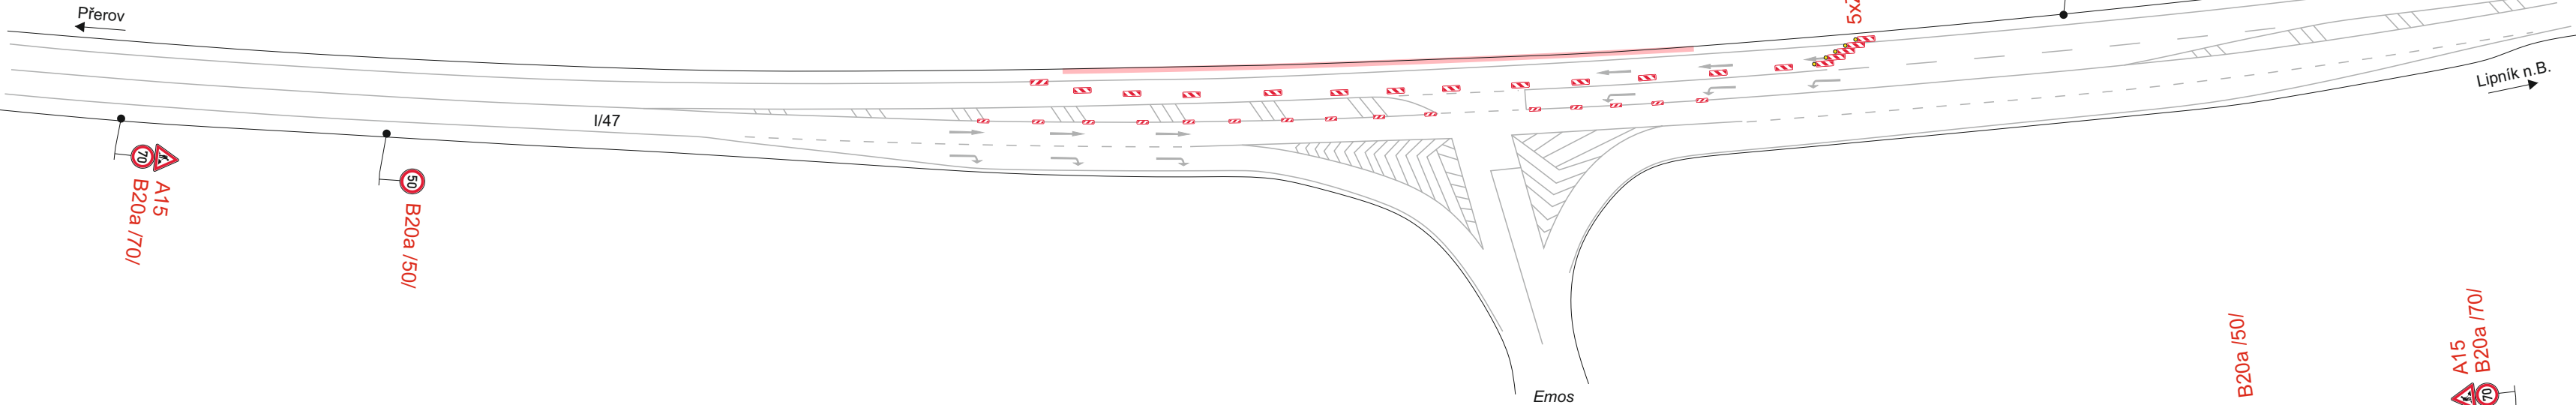


2.fáze

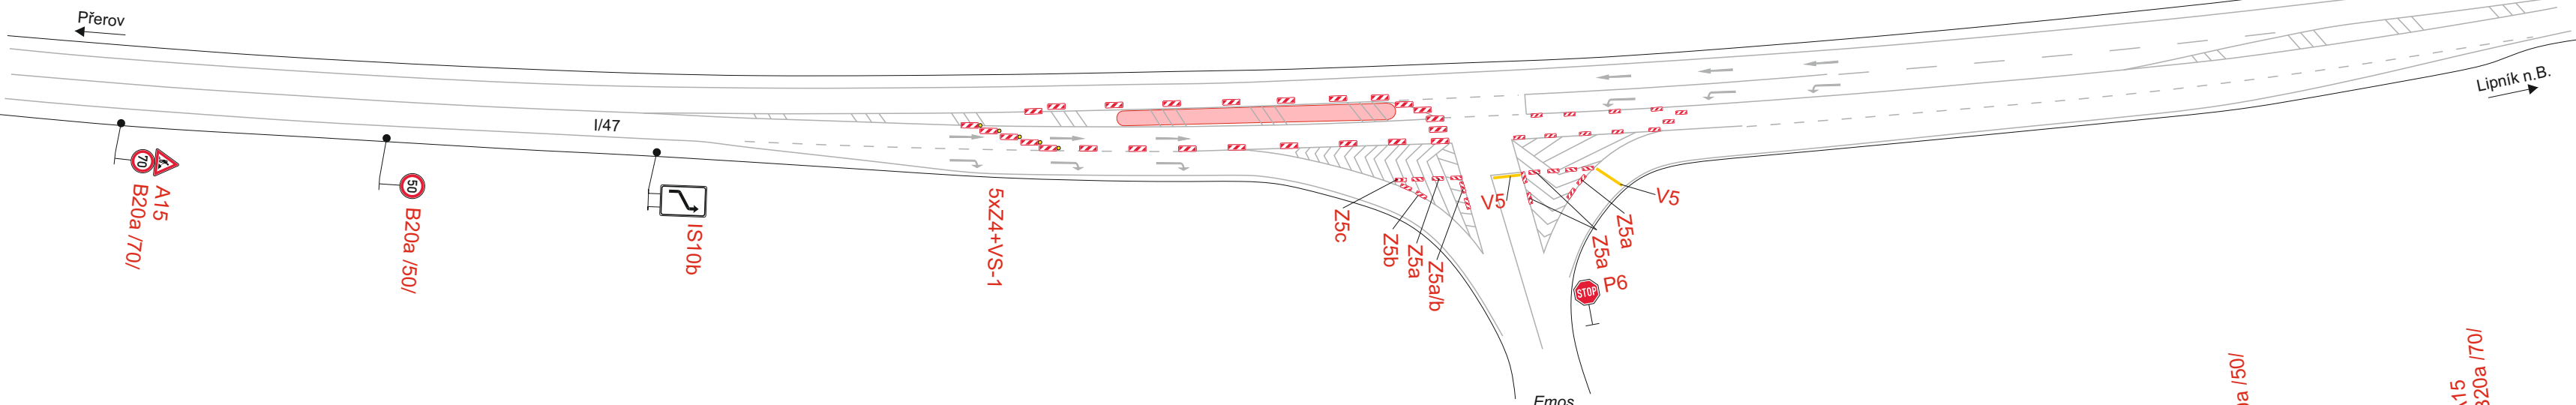

3.fáze

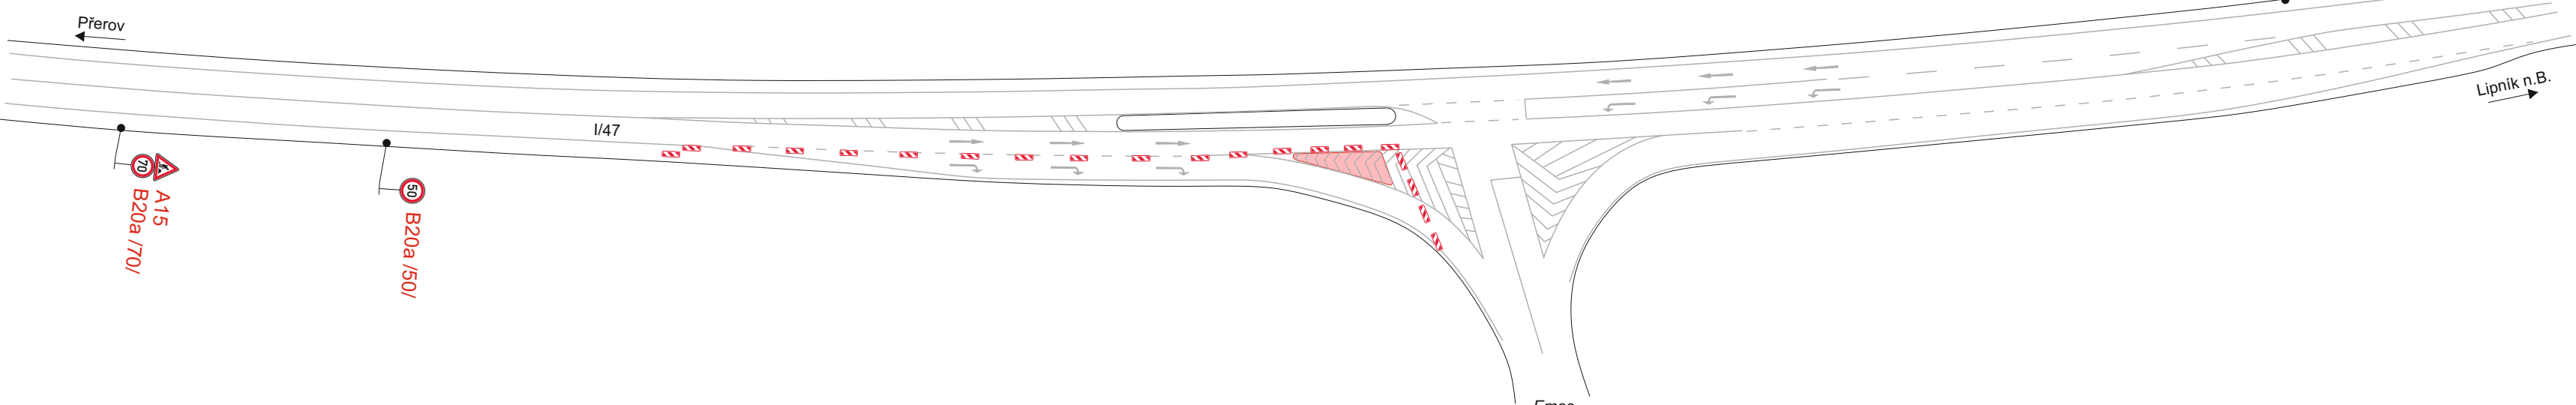


Situace

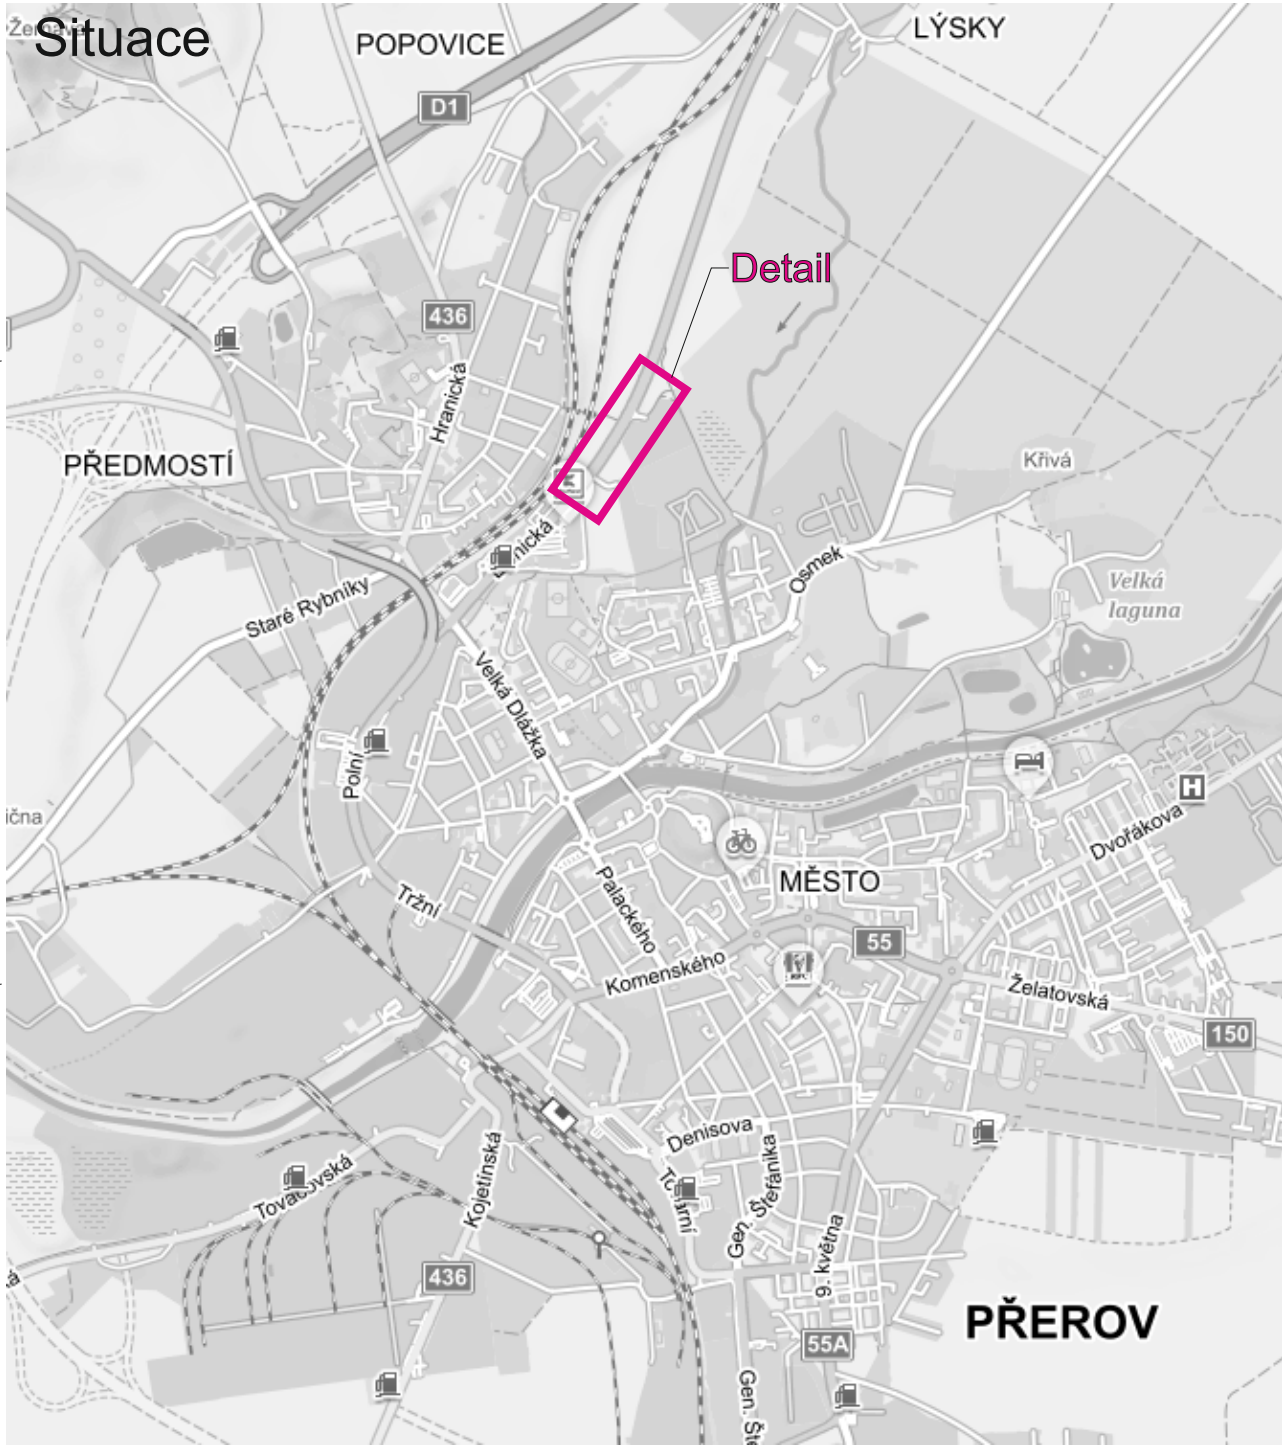

STANOVENO
KUOK 87583/2021

OKRAJSKÝ ÚŘAD OLOMOUCKÉHO KRAJE
ODBOR DOPRAVY A SILNÍHO
HOSPODÁŘSTVÍ

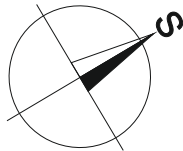

Vypracoval: Ing. Jiří Bluma		Datum: 11.8.2021		<div>SEKNE</div> <div>SEKNE, spol. s r.o. Hamerská 12, 772 00 Olomouc DIČ: CZ62363701 tel./fax: 585 311 867</div>	
Název akce: Úprava silnice I/47 v místě napojení Emos					
Název objektu: Přechodné dopravní značení					
Příloha: Částečná uzavírka sil. I/47 Přerov		Formát: 3xA4	Č. výkresu: 1	Č. soupravy:	