




Legenda:




**IP19** Trvalé dopravní značení



**IS11a** Přečasná dopravní značení



Uzavřený úsek

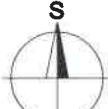

Dopravní značení B28 s datem platnosti bude umístěno 7 dní před zahájením stavby.


Vypracoval:	Datum:	<b>SEKNE</b> SEKNE, spol. s r.o. Hamerská 12, 772 00 Olomouc DIČ: CZ62363701 tel./fax: 585 311 867		
Ing. Jiří Bluma	2.2.2022			
Název akce:	Opatření proti negativním účinkům bludných proudů elektrické trakce trati Zábřeh n.M. - Šumperk			
Název objektu:	Přechodné dopravní značení			
Příloha:	Úplná uzavírka sil. II/446 ul. Lidická	Formát:	Č. výkresu:	Č. soupavy:
		3x4A	1	

STANOVENO  
kuok 22898/2022  
ZNAČKA  
1.7-02-2022  
DATUM


KRAJSKÝ ÚŘAD  
OLOMOUCKÉHO KRAJE  
ODBOR DOPRAVY A SILNIČNÍHO  
HOSPODÁŘSTVÍ

PODPIS



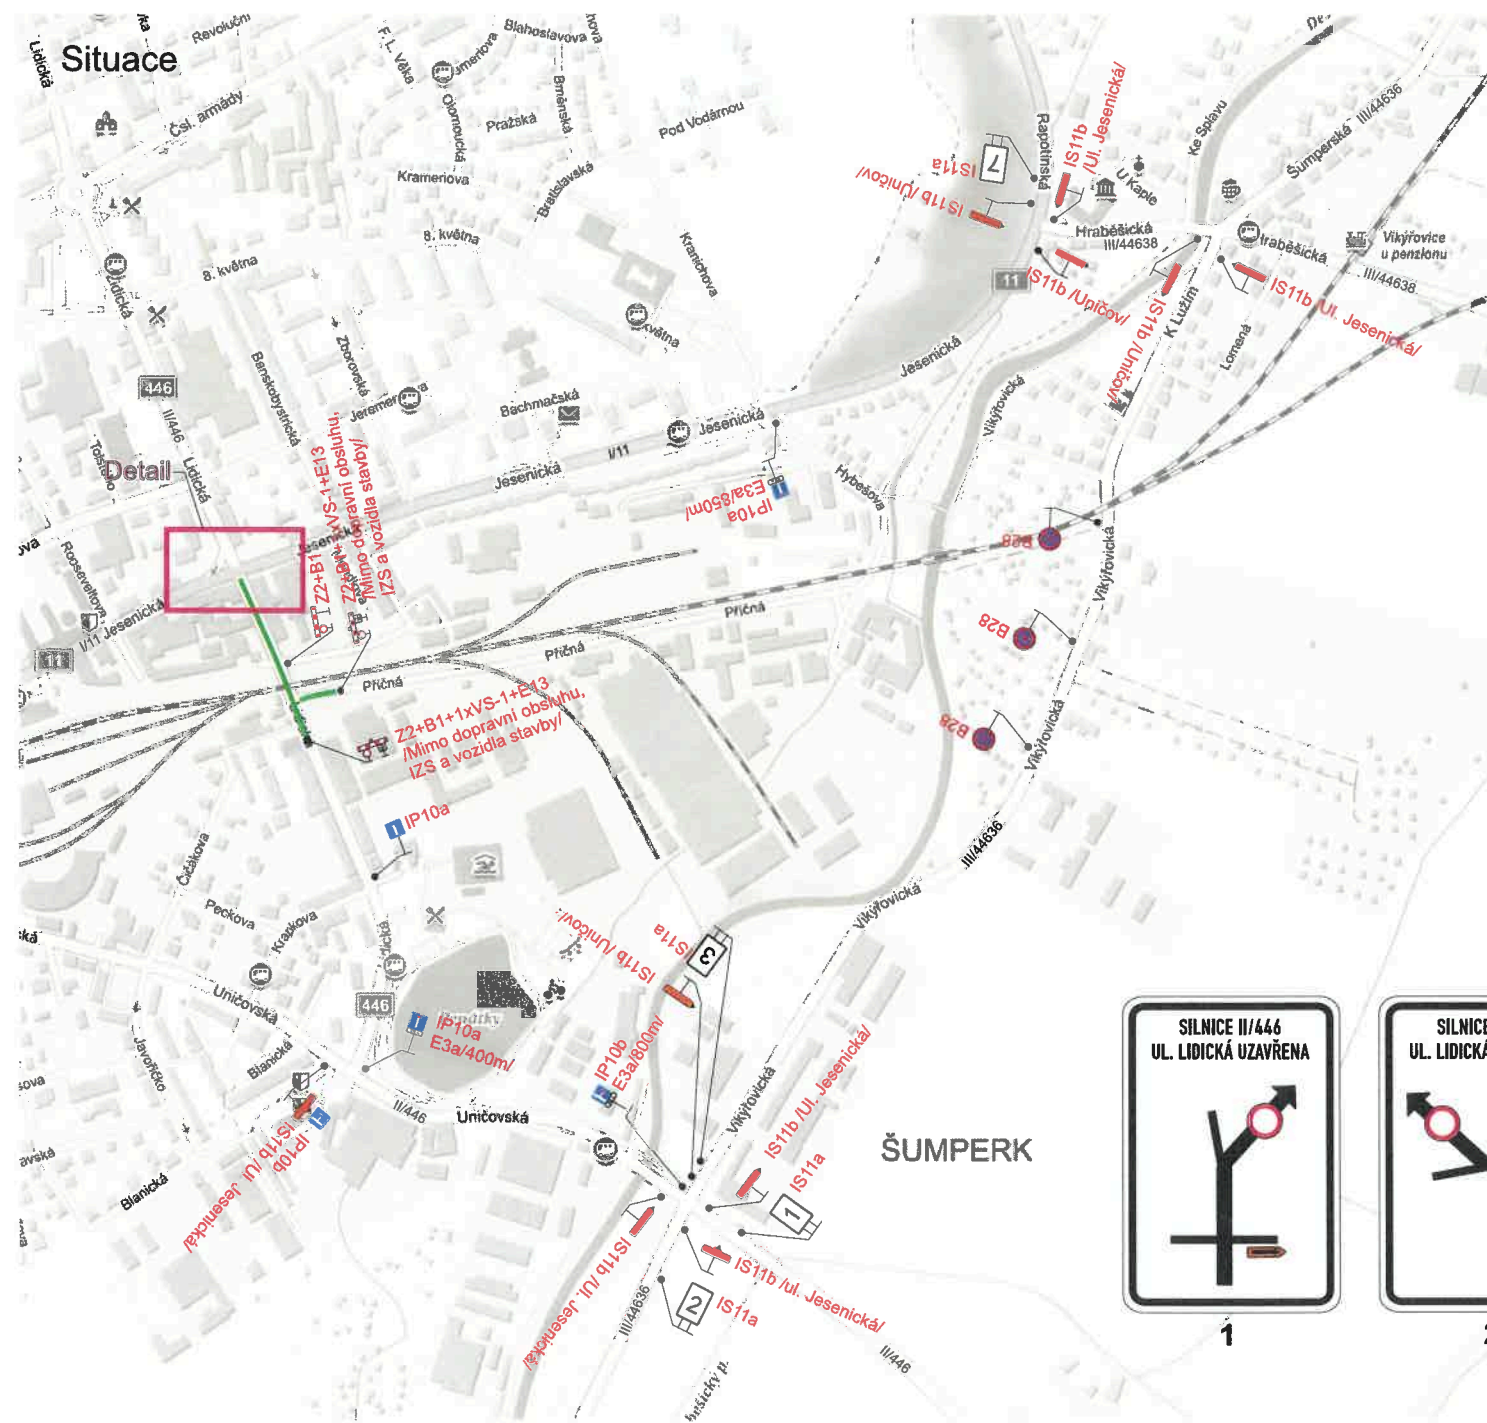

### Detail

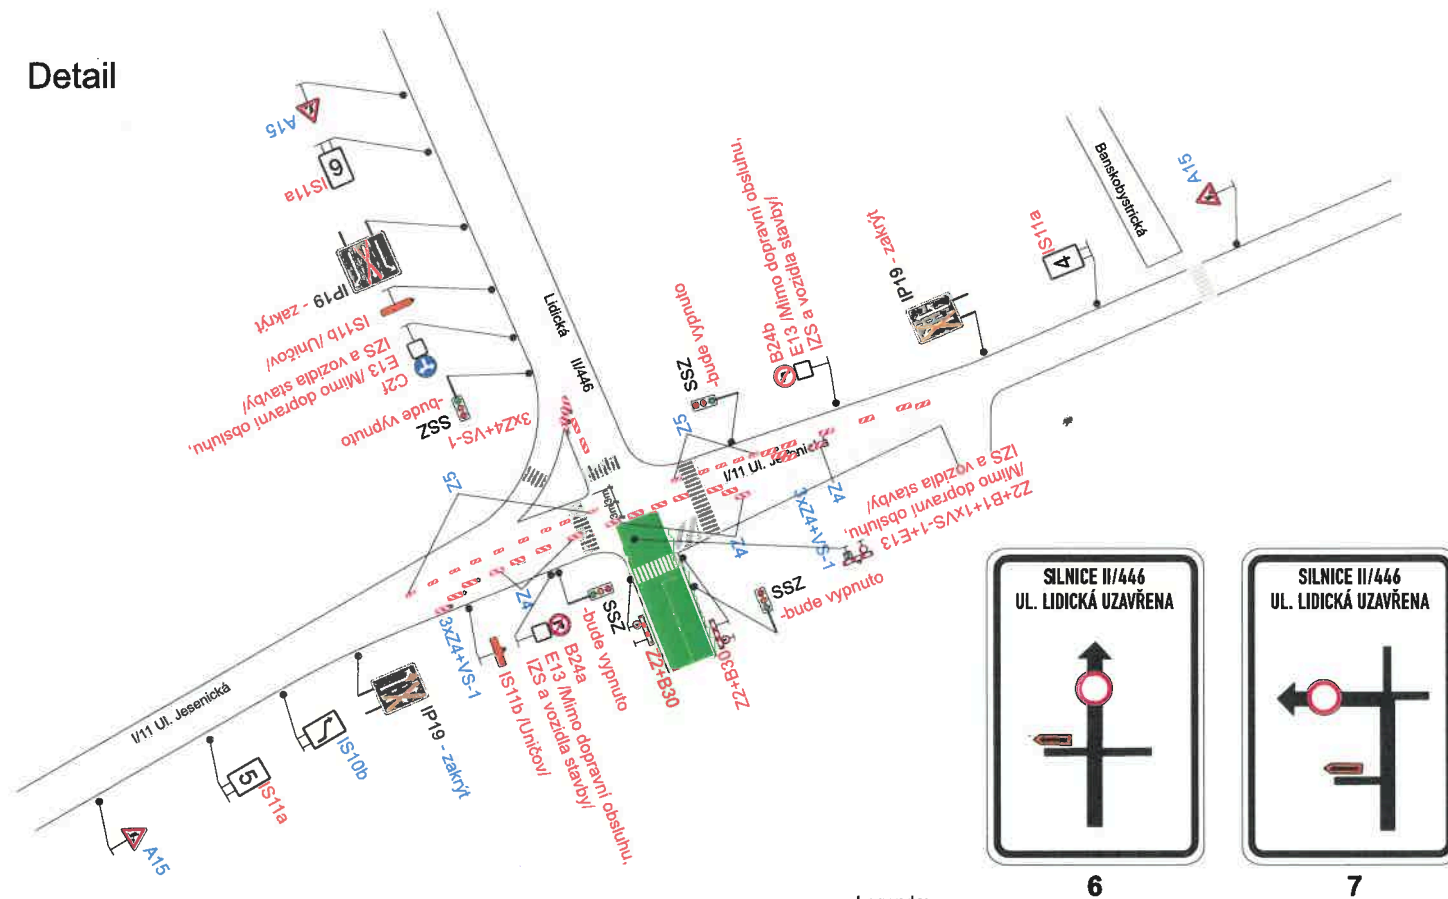

Legenda:

- IP19 Trvalé dopravní značení
- IS11a Stávající přechodné dopravní značení
- A15 Nové přechodné dopravní značení
- Uzavřený úsek

Dopravní značení B28 s datem platnosti bude umístěno 7 dní před zahájením stavby.

Vypracoval:		Datum:		<div>SEKNE</div> <div>SEKNE, spol. s r.o. Hamerská 12, 772 00 Olomouc DIČ: CZ62363701 tel./fax: 585 311 867</div>		
Ing. Jiří Bluma		2.2.2022				
Název akce:						
Opatření proti negativním účinkům bludných proudů elektrické trakce trati Zábřeh n.M. - Šumperk						
Název objektu: Přechodné dopravní značení				Formát:	Č. výkresu:	Č. soupřavy:
Příloha:		Úplná uzavírka sil. II/446 ul. Lidická, částečná I/11 ul. Jesenická		3xA4	2	

STANOVENO  
 KUOK 22898/2022  
 ZNAČKA  
 1.7-02-2022  
 DATUM

KRAJSKÝ ÚŘAD  
 OLOMOUCKÉHO KRAJE  
 ODBOR DOPRAVY A SILNIČNÍHO  
 HOSPODÁŘSTVÍ

PODPIS