


Detail

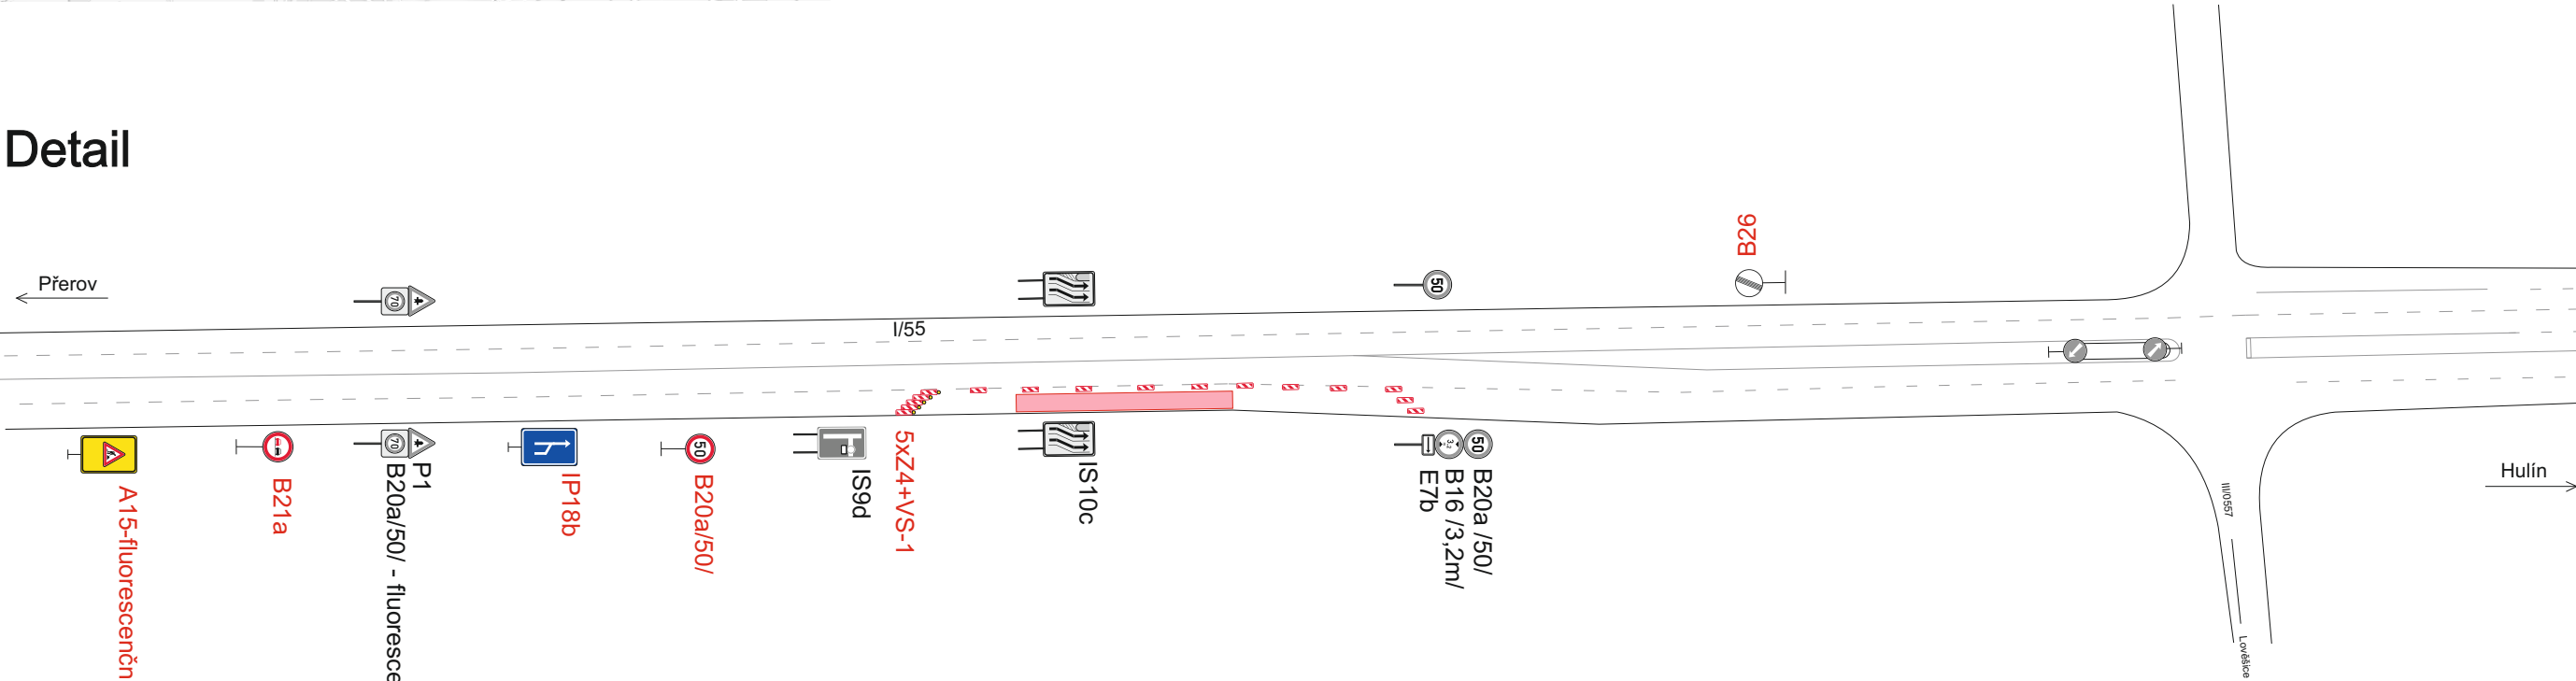

STANOVENO
KUOK 40072/2022

KRAJSKÝ ÚŘAD OLOMOUCKÉHO KRAJE
OBLASTNÍ ÚŘAD PŘEROV
HOSPODÁŘSTVÍ

Legenda:

Uzavřený úsek

Vypracoval: Ing. Jiří Bluma		Datum: 4.4.2022		<div>SEKNE</div> <div>SEKNE, spol. s r.o. Hamerská 12, 772 00 Olomouc DIČ: CZ62363701 tel./fax: 585 311 867</div>		
Název akce: ŘSD - Opravy AHV - Oblast Přerov						
Název objektu: Přechodné dopravní značení				Formát:	Č. výkresu:	Č. soupavy:
Příloha: Situace 3 - částečná uzavírka sil. I/55				3xA4	3	