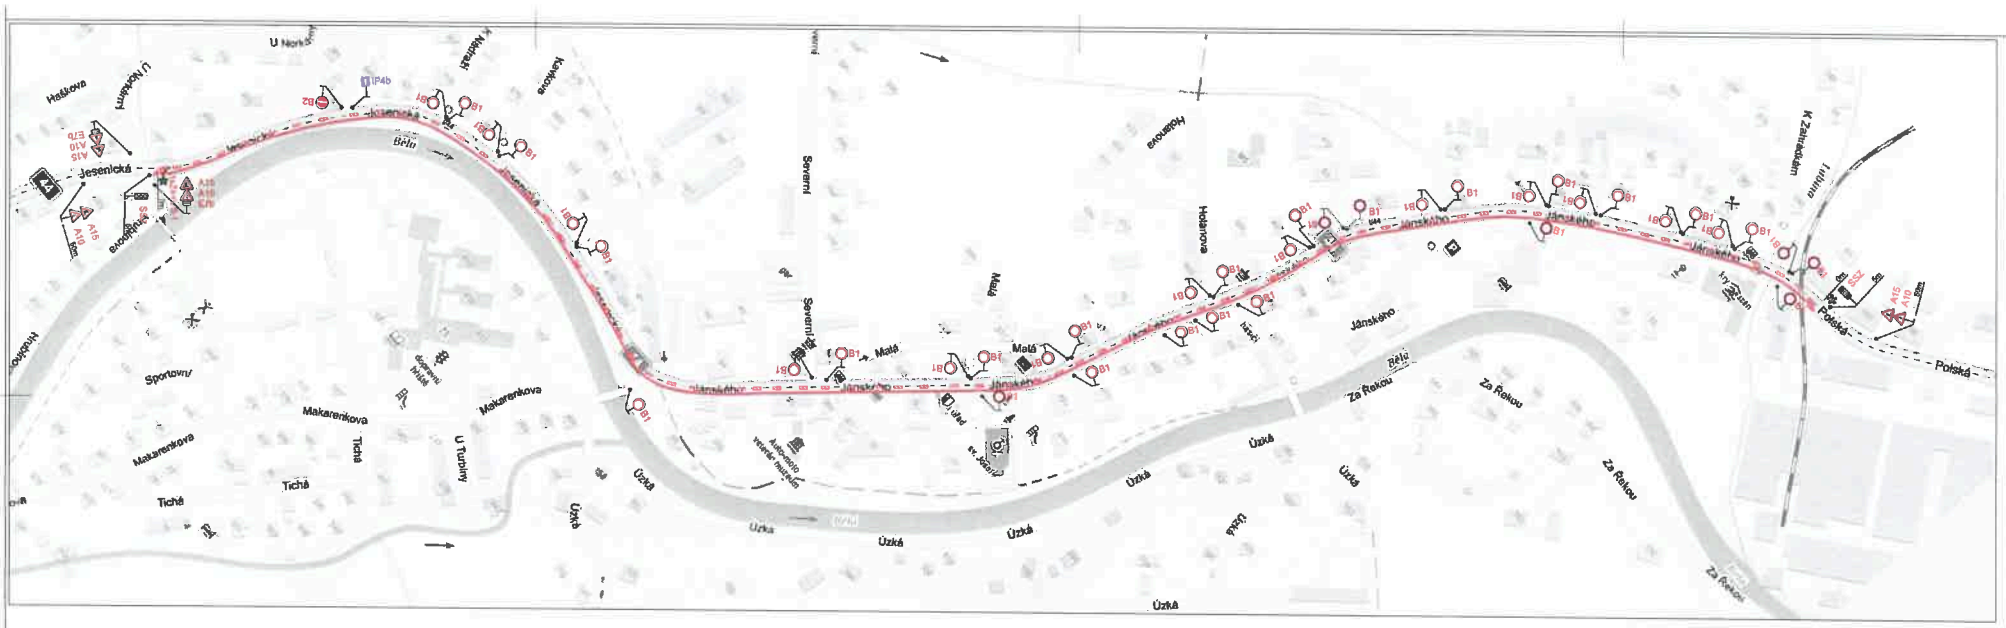

Signální plán:

Délka úseku:	s = 1500 m
Rychlost:	v = 30 km/h
Zelená:	t = 60 s

Legenda:

Uzavřený úsek

Provoz bude v pracovní dobu řízen pracovníky stavby.

Na hraně odfrézované vozovky bude umístěno dopravní značení A7a+B20a/30/.

Vypracoval: Ing. Jiří Bluma	Datum: 30.3.2022	SEKNE, spol. s r.o. Hanácká 12, 772 00 Olomouc DIČ: CZ62363701 tel./fax: 585 311 867
Název akce: II/44 Česká Ves - průtah		
Název objektu: Přechodné dopravní značení	Formát: 4xA4	Č. výkresu: 5
Příloha: Částečná uzavírka na SSZ - Fáze 4		Č. soupravy:

STANOVENO
KVOC 49378/2022
ZNAČKA
20.04.2022
DATUM
KRAJSKÝ ÚŘAD
OLOMOUCKÉHO KRAJE
ODBOR DOPRAVY A SILNIČNÍHO
HOSPODÁŘSTVÍ
PODPIS