


Legenda:

Uzavřený úsek



Vypracoval:	Datum:	<div>SEKNE</div> <div>SEKNE, spol. s r.o.</div> <div>Harmerská 12, 772 00 Olomouc</div> <div>DIC: CZ02398371</div> <div>tel./fax: 585 311 867</div>				
Ing. Jiří Bluma	12.4.2022					
Název akce:	I/11 Bušín - Olšany					
Název objektu: Přechodné dopravní značení						
Příloha:	Formát:	Č. výkresu:	Č. soupravy:			
Částečná uzavírka sil. I/11, úsek 1 - fáze 1 a 8	4xA4	1				

STANOVENO
KVOK 45-227/2022
ZNAČKA
25-04-2022
DATUM
KRAJSKÝ ÚŘAD
OLOMOUCKÉHO KRAJE
ODBOR DOPRAVY A SILNIČNÍHO
HOSPODÁŘSTVÍ
PODPIS

Úsek 2 - fáze 2

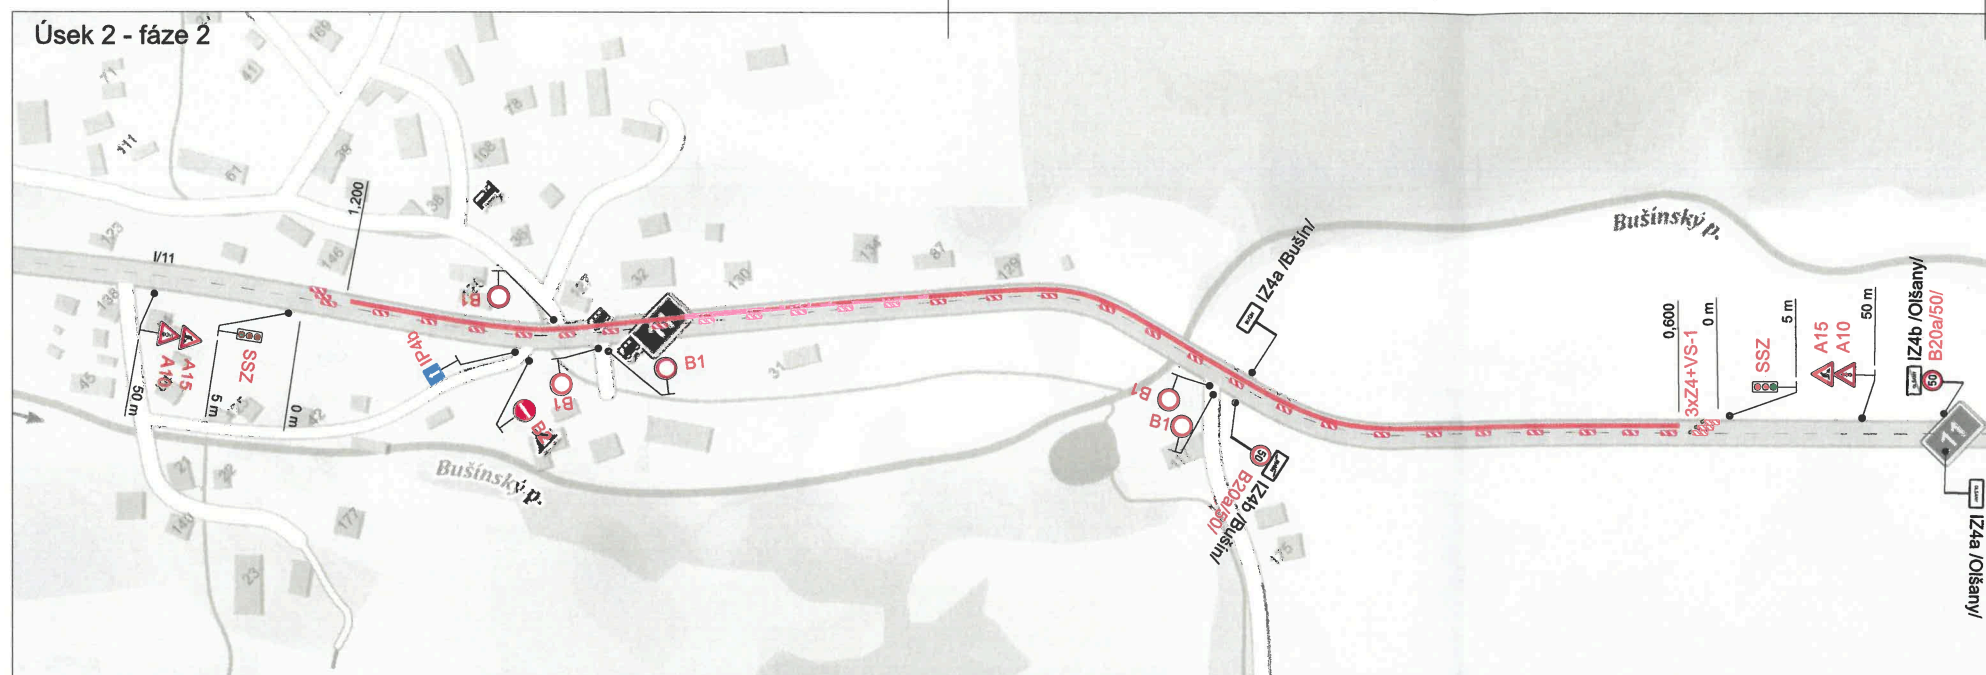

Úsek 2 - fáze 7

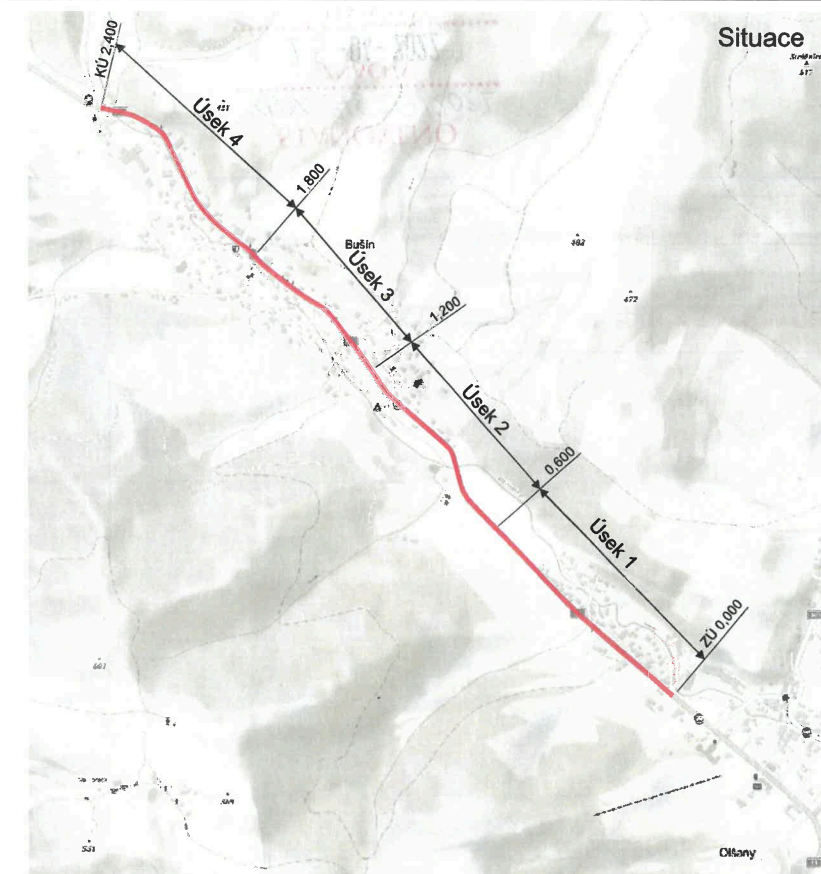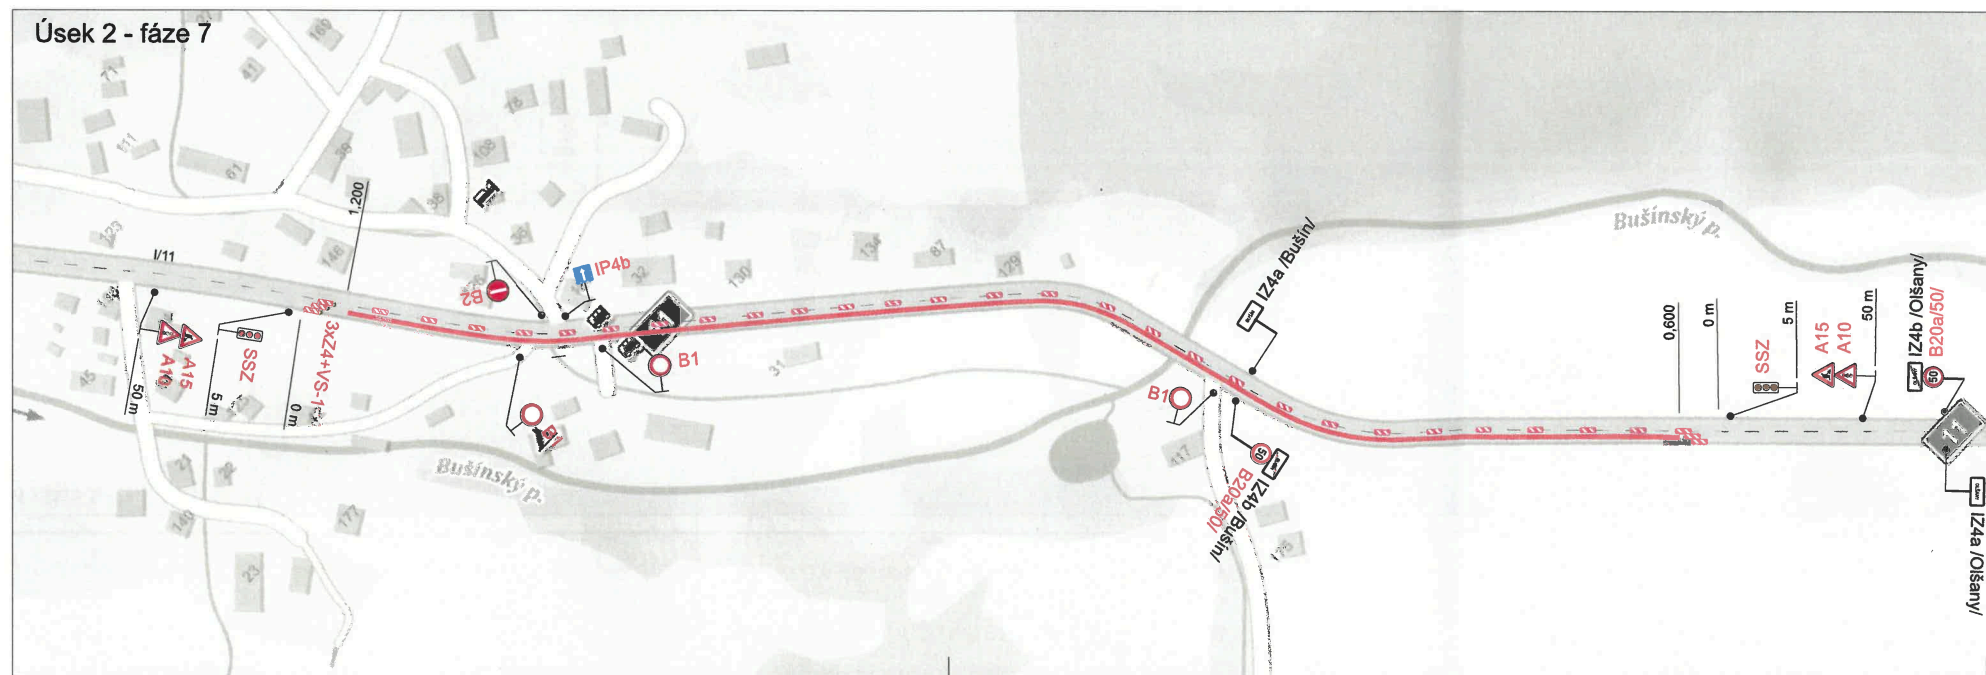

Legenda:

Uzavřený úsek




Vypracoval:		Datum:		<div>SEKNE</div> <div>SEKNE, spol. s r.o. Hamerská 12, 772 00 Olomouc DIČ: CZ62363701 tel./fax: 585 311 867</div>		
Ing. Jiří Bluma		12.4.2022				
Název akce:						
I/11 Bušín - Olšany						
Název objektu: Přechodné dopravní značení						
Příloha:				Formát:	Č. výkresu:	Č. soupřavy:
Částečná uzavírka sil. I/11, úsek 2 - fáze 2 a 7				3xA4	2	

STANOVENO
Kvok 45227/2022

ZNAČKA
2.5.-04.-2022
DATUM

KRAJSKÝ ÚŘAD
OLOMOUCKÉHO KRAJE
ODBOR DOPRAVY A SILNIČNÍHO
HOSPODÁŘSTVÍ

PODPIS

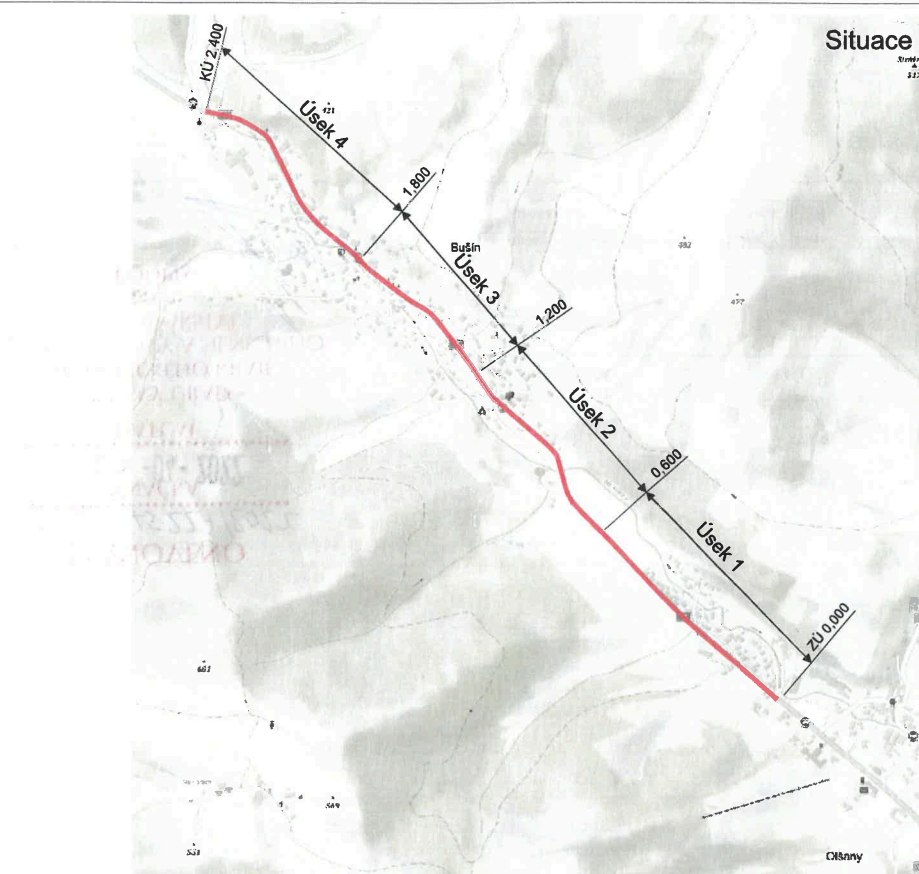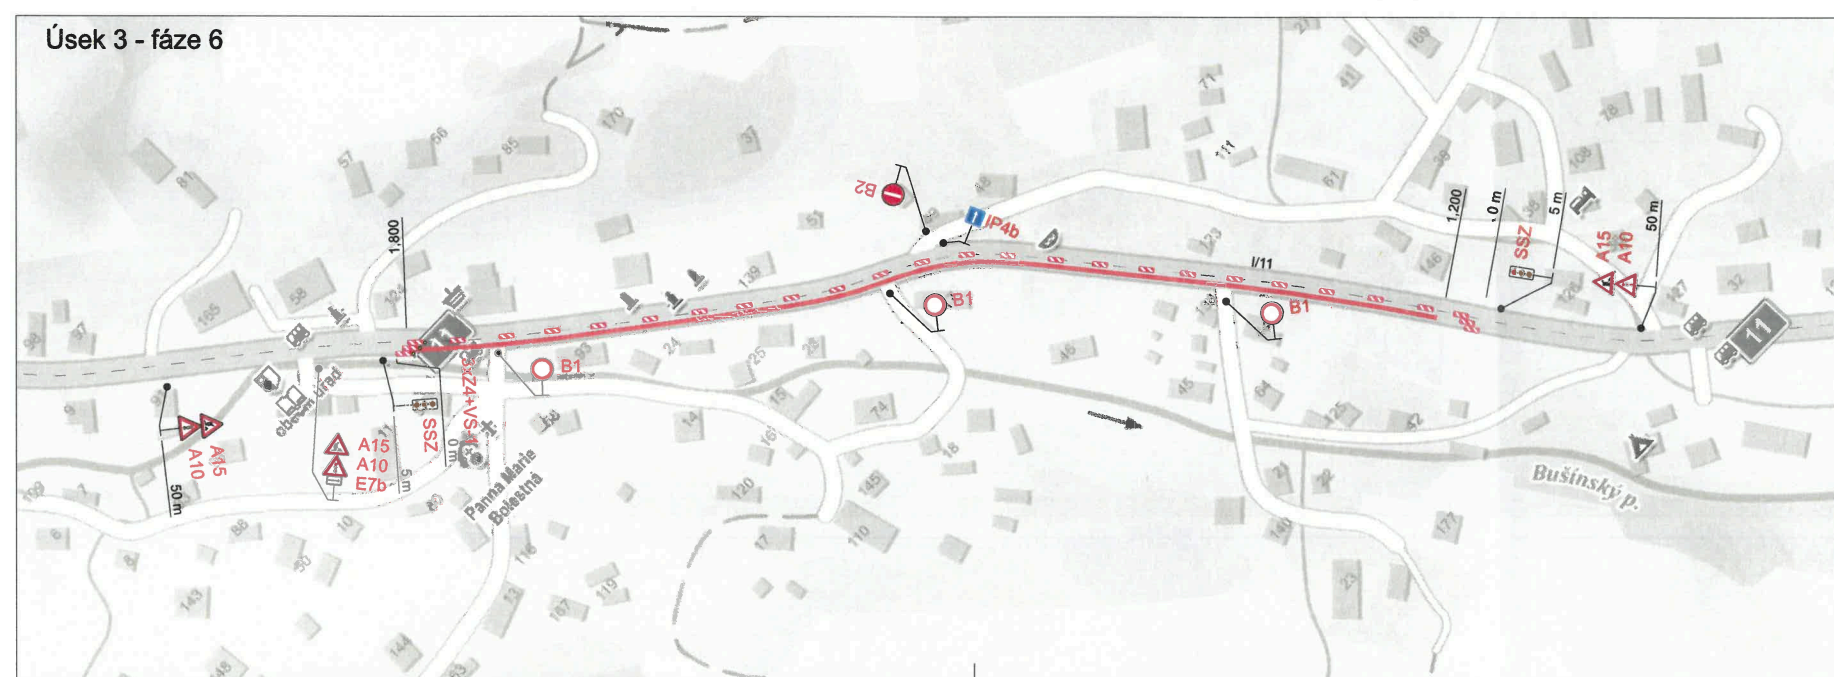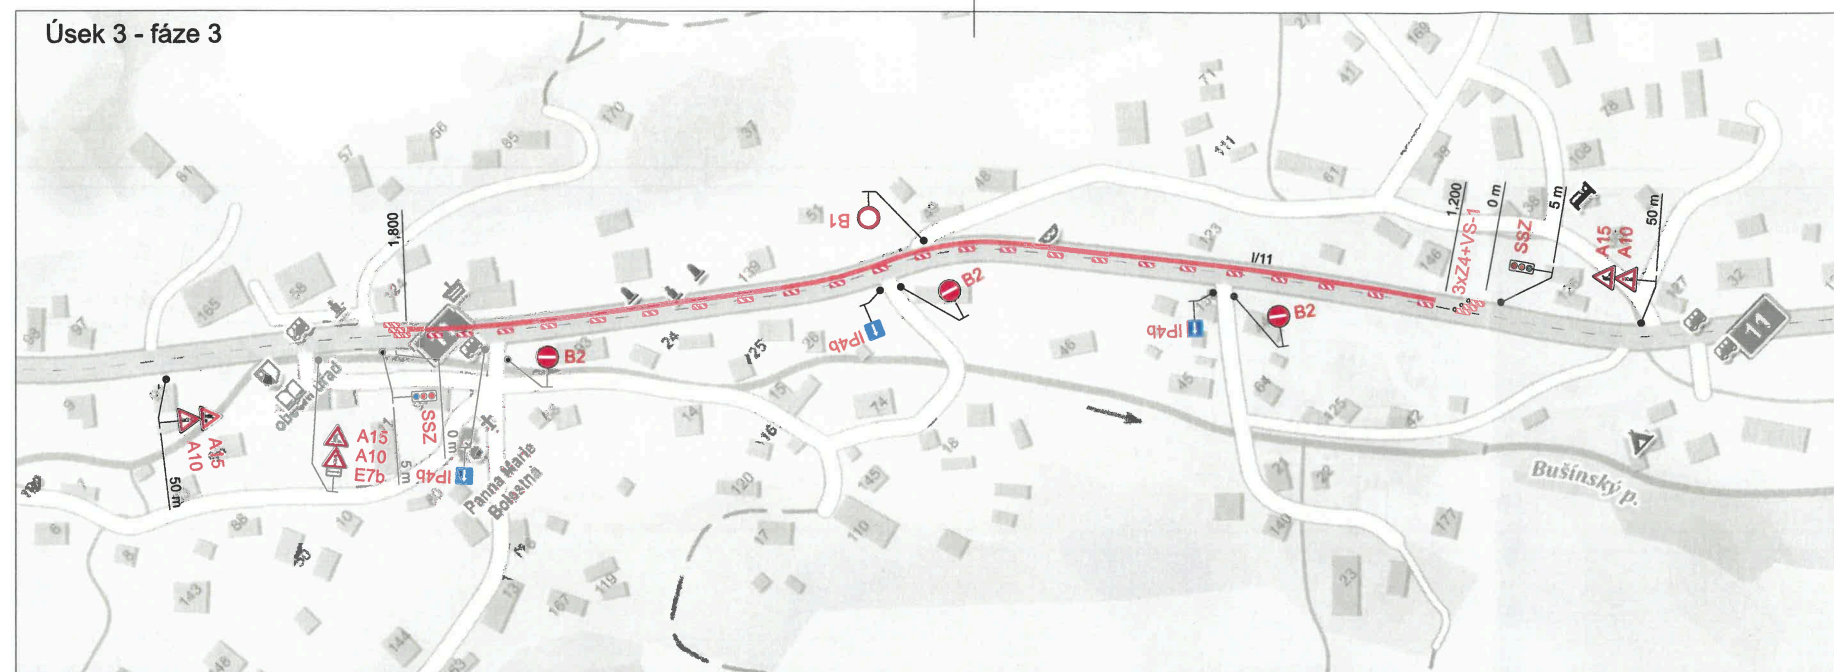



STANOVENO
 KVOK 45227/12022
 ZNAČKA
 25-04-2022
 DATUM
 KRAJSKÝ ÚŘAD
 OLMOUCKÉHO KRAJE
 ODBOR DOPRAVY A SILNIČNÍHO
 HOSPODÁŘSTVÍ

PODPIS

Legenda:

Uzavřený úsek

Vypracoval: Ing. Jiří Bluma	Datum: 12.4.2022	SEKNE SEKNE, spol. s r.o. Hamerská 12, 772 00 Olomouc DIČ: CZ62363701 tel./fax: 585 311 867
Název akce: I/11 Bušín - Olšany		
Název objektu: Přechodné dopravní značení	Formát: 3xA4	Č. výkresu: 3
Příloha: Částečná uzavírka sil. I/11, úsek 3 - fáze 3 a 6		Č. soupřavy:

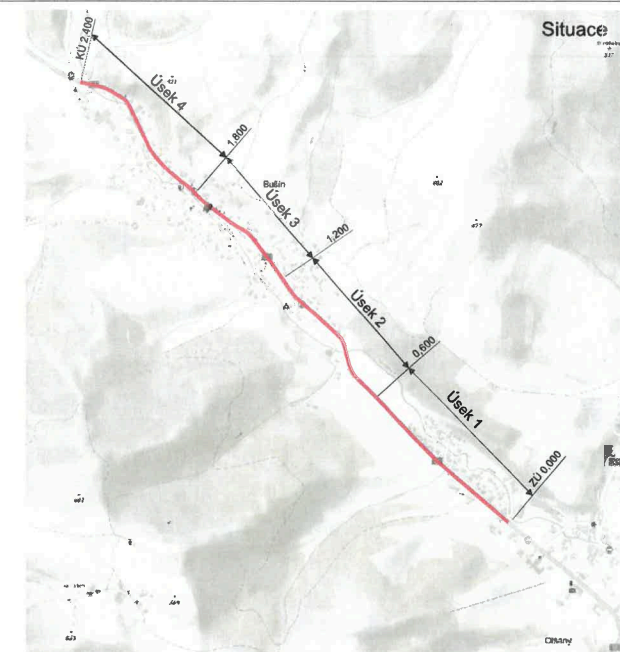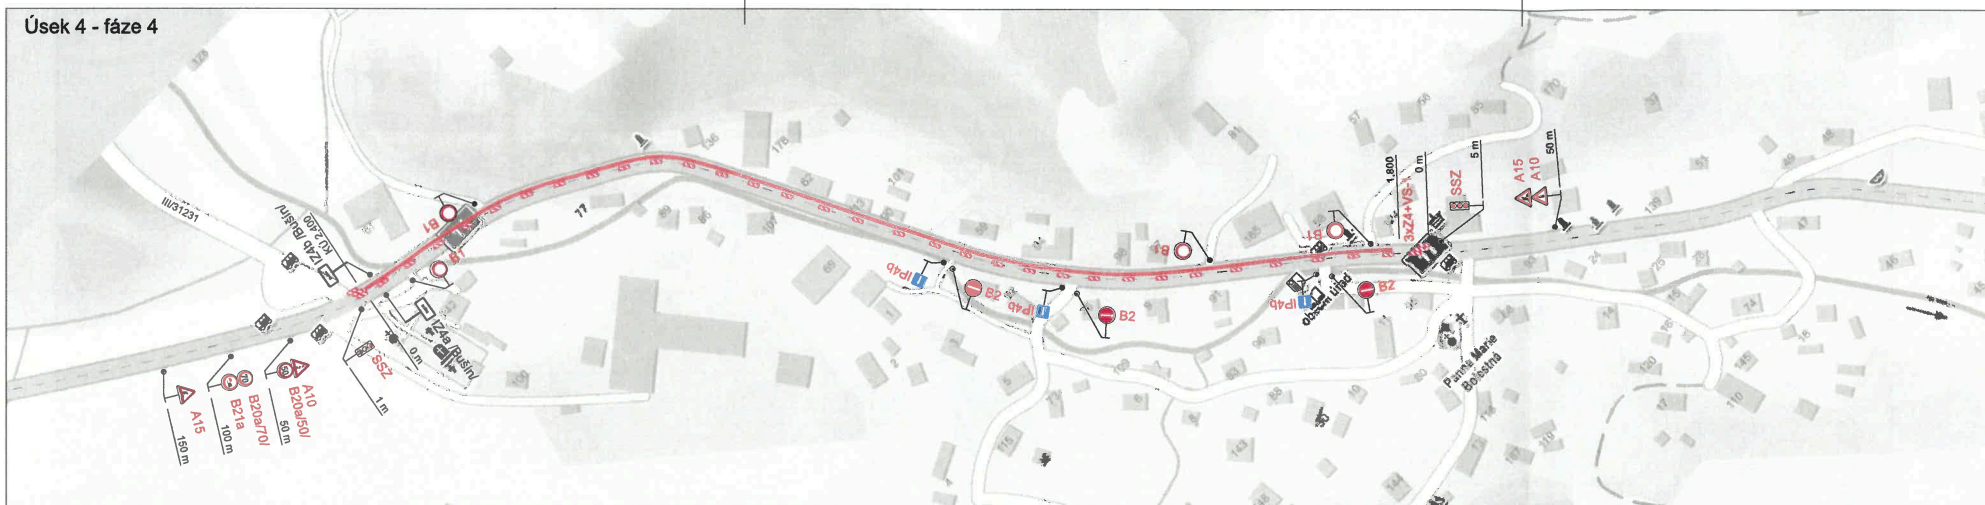


STANOVENO
Kvok 45227/2022
ZNAČKA
25-04-2022
DATUM
KRAJSKÝ ÚŘAD
OLOMOUCKÉHO KRAJE
ODBOR DOPRAVY A SILNIČNÍHO
HOSPODÁŘSTVÍ
PODPIS

Legenda:

Uzavřený úsek	
---------------	--

Vypracoval:	Datum:	SEKNE SEKNE, spol. s r.o. Harmerská 12, 772 00 Olomouc DIČ: CZ62363701 tel./fax: 585 511 867		
Ing. Jiří Bluma	12.4.2022			
Název úseku:	I/11 Bušín - Olšany			
Název objektu:	Přechodné dopravní značení	Formát:	Č. výkresu:	Č. soupravy:
Příloha:	Částečná uzavírka sil. I/11, úsek 4 - fáze 4 a 5	4xA4	4	

Schéma

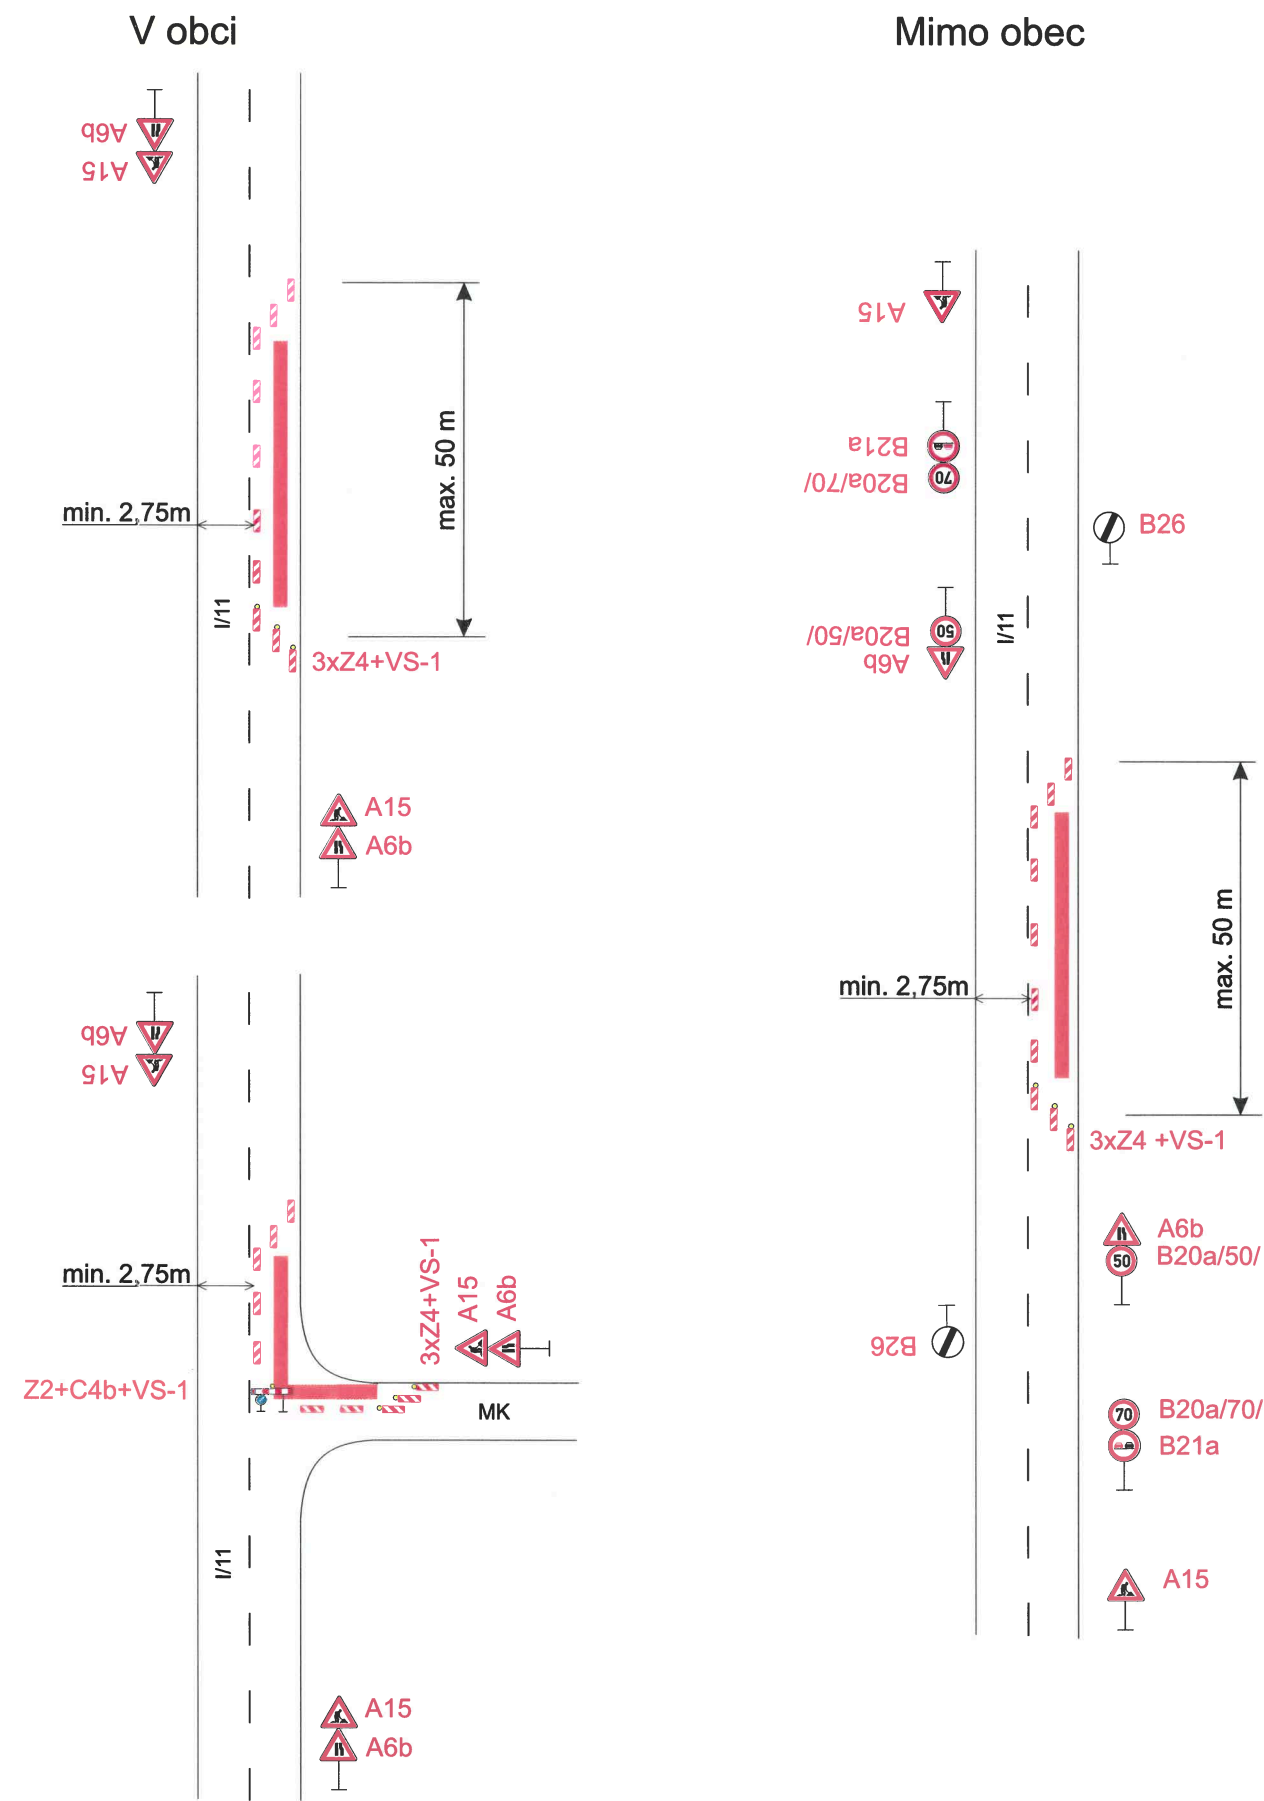


Situace



Částečná uzavírka
- schéma

STANOVENO
KVOX 45-227/2022
ZNAČKA
2 5 -04- 2022
DATUM
KRAJSKÝ ÚŘAD
OLOMOUCKÉHO KRAJE
ODBOR DOPRAVY A SILNIČNÍHO
HOSPODÁŘSTVÍ
PODPIS

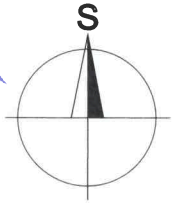

Legenda:
Uzavřený úsek

Vypracoval:	Datum:	SEKNE SEKNE, spol. s r.o. Hamerská 12, 772 00 Olomouc DIČ: CZ62363701 tel./fax: 585 311 867		
Ing. Jiří Bluma	1.4.2022			
Název akce:				
I/11 Bušín - Olšany				
Název objektu:	Přechodné dopravní značení	Formát:	Č. výkresu:	Č. soupavy:
Příloha:	Částečná uzavírka sil. I/11, dokončovací práce	4xA4	5	