


Detail

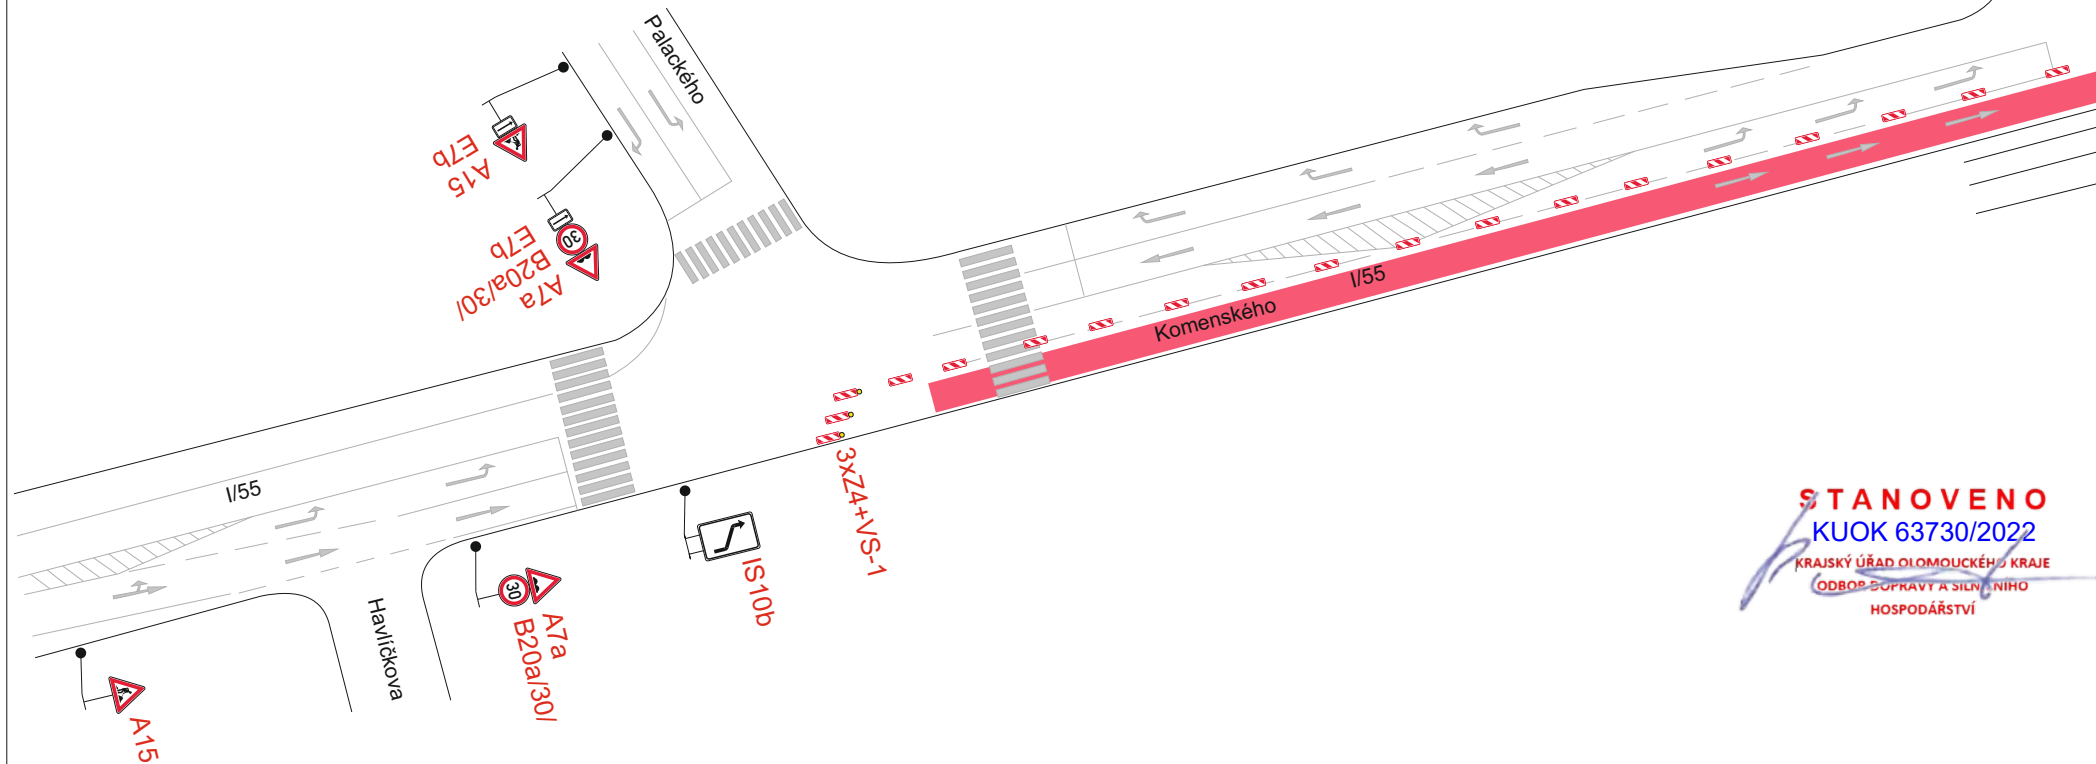

Legenda:

- Opravovaný úsek
- Provoz bude řízen pracovníky stavby

Trvalé dopravní značení, které je v rozporu s přechodným dopravním značením bude zakryto.

Po pracovní době bude dopravní značení Z4 staženo ke kraji vozovky.

| | | | | |
|---------------------------------------|--|--|-------------|-------------|
| Vypracoval: | Datum: | SEKNE SEKNE, spol. s r.o. Hamerská 12, 772 00 Olomouc DIČ: CZ62363701 tel./fax: 585 311 867 | | |
| Ing. Jiří Bluma | 24.5.2022 | | | |
| Název akce: | | | | |
| ŘSD - opravy AHV - - oblast Přerov | | | | |
| Název objektu: | Přechodné dopravní značení | Formát: | Č. výkresu: | Č. soupavy: |
| Příloha: | Částečná uzavírka sil. I/55 ul. Komenského | 2xA4 | 1 | |