

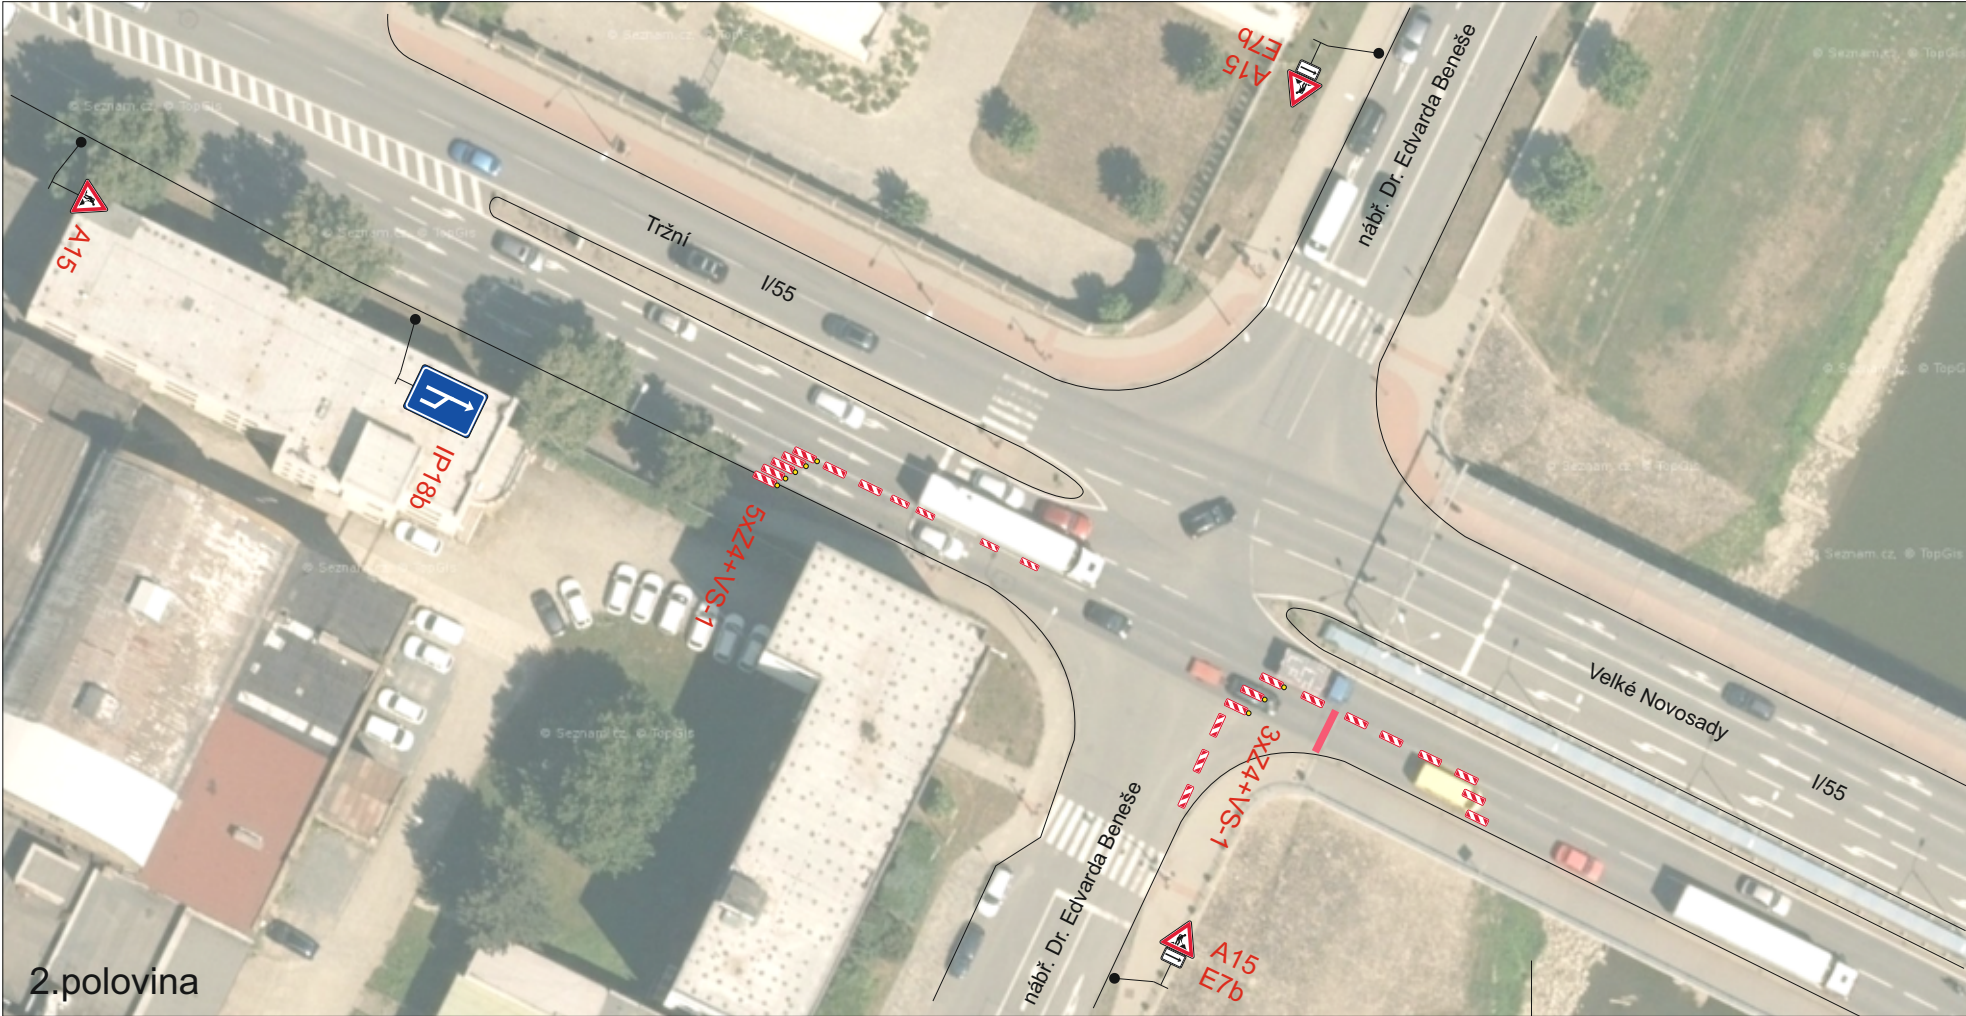



Detail

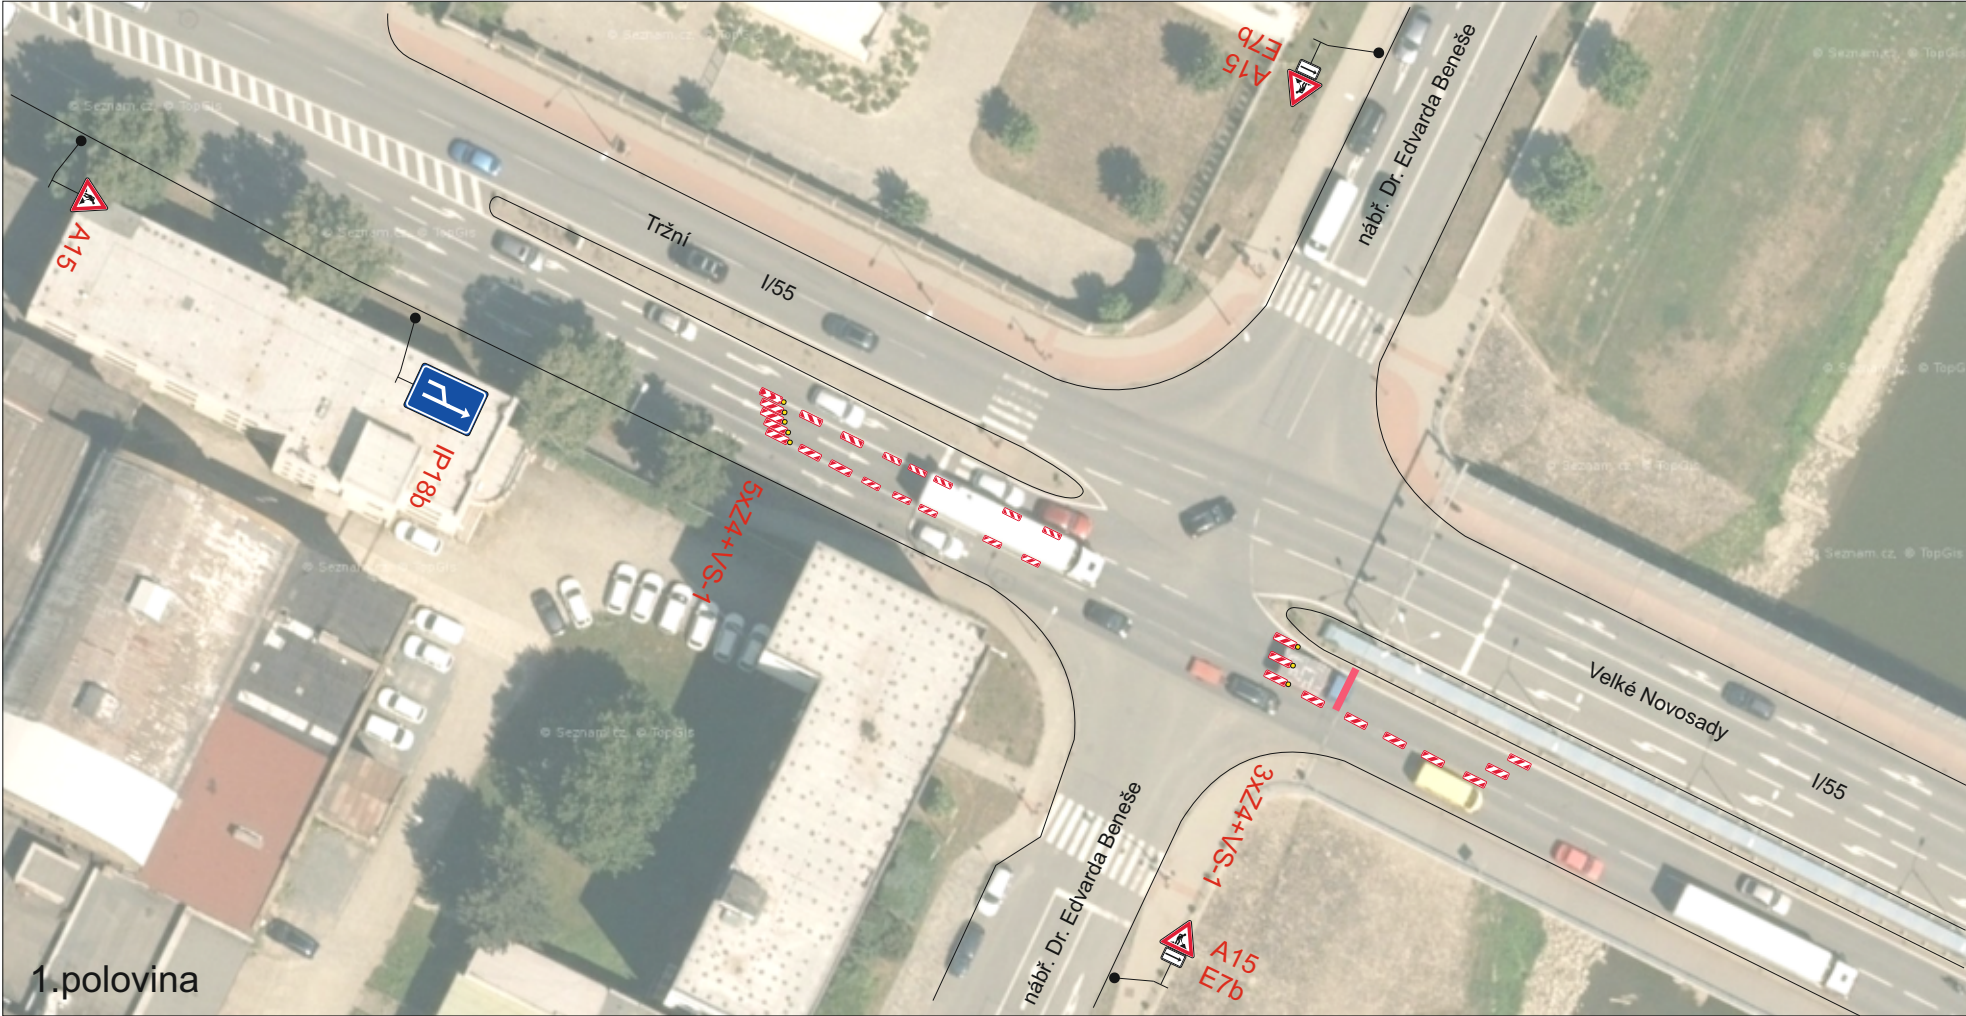

Situace

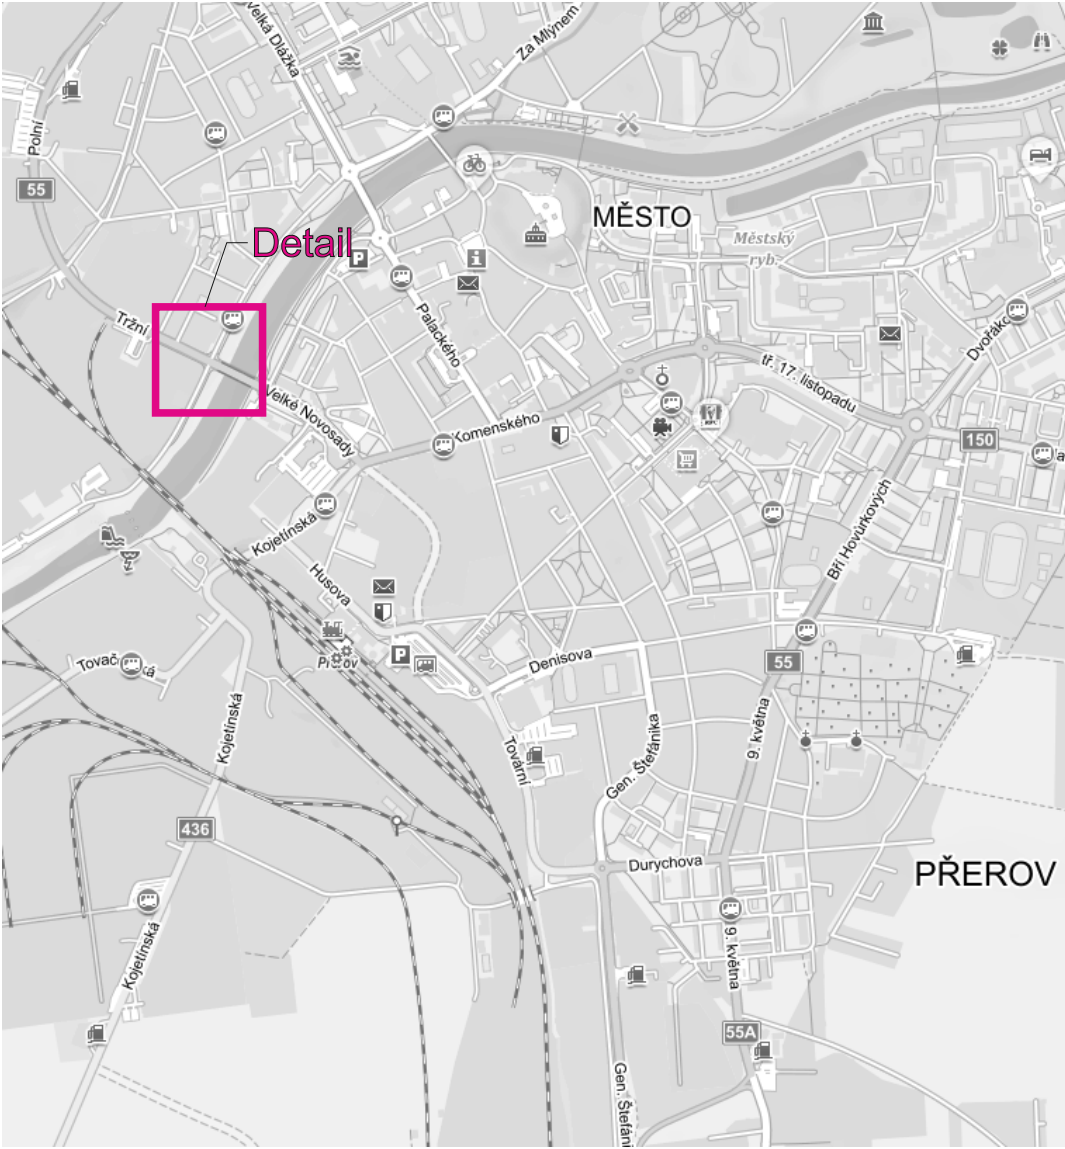

STANOVENO
KJOK 63730/2022
KRAJSKÝ ÚŘAD STŘEDNÍHO KRAJE
ODBOR DOPRAVY A SILNIČNÍHO
HOSPODÁŘSTVÍ

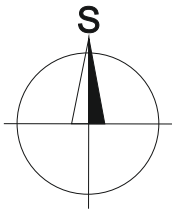

Legenda:

 Opravovaný úsek

Trvalé dopravní značení, které je v rozporu s přechodným dopravním značením bude zakryto.

Vypracoval: Ing. Jiří Bluma		Datum: 30.5.2022		<div>SEKNE</div> <div>SEKNE, spol. s r.o. Hamerská 12, 772 00 Olomouc DIČ: CZ62363701 tel./fax: 585 311 867</div>		
Název akce: <div>ŘSD - opravy AHV - - oblast Přerov</div>						
Název objektu: Přechodné dopravní značení				Formát:	Č. výkresu:	Č. soupavy:
Příloha: Částečná uzavírka sil. I/55 ul. Velké Novosady				2xA4	2	