
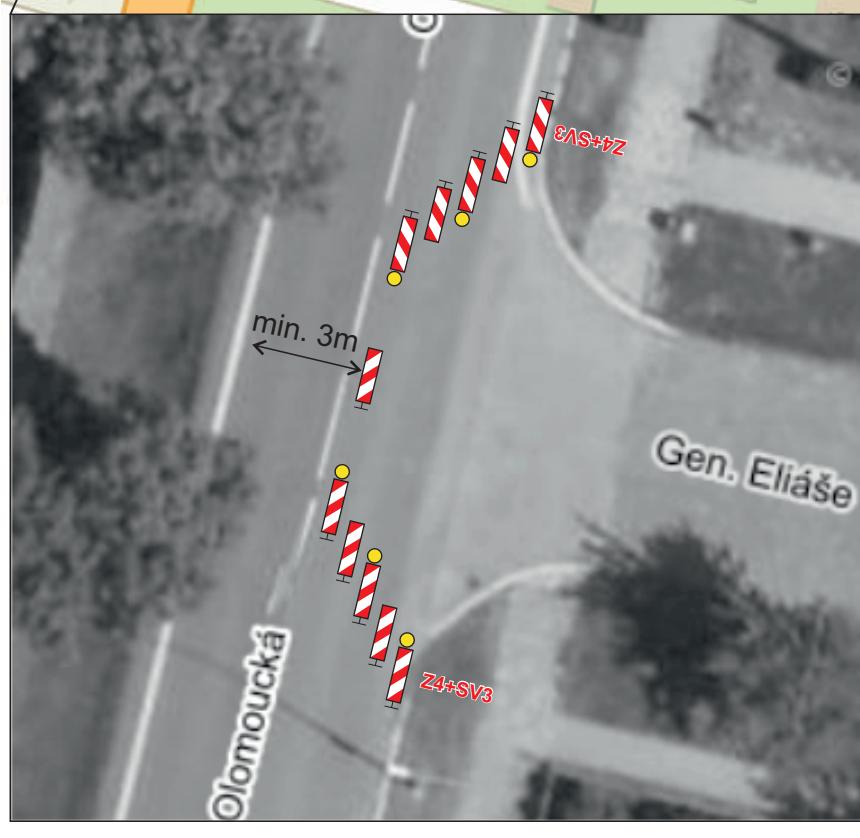


# Úplná uzavírka MK ul. Gen. Eliáše a částečná uzavírka sil. II/46 ul. Olomoucká ve Šternberku.

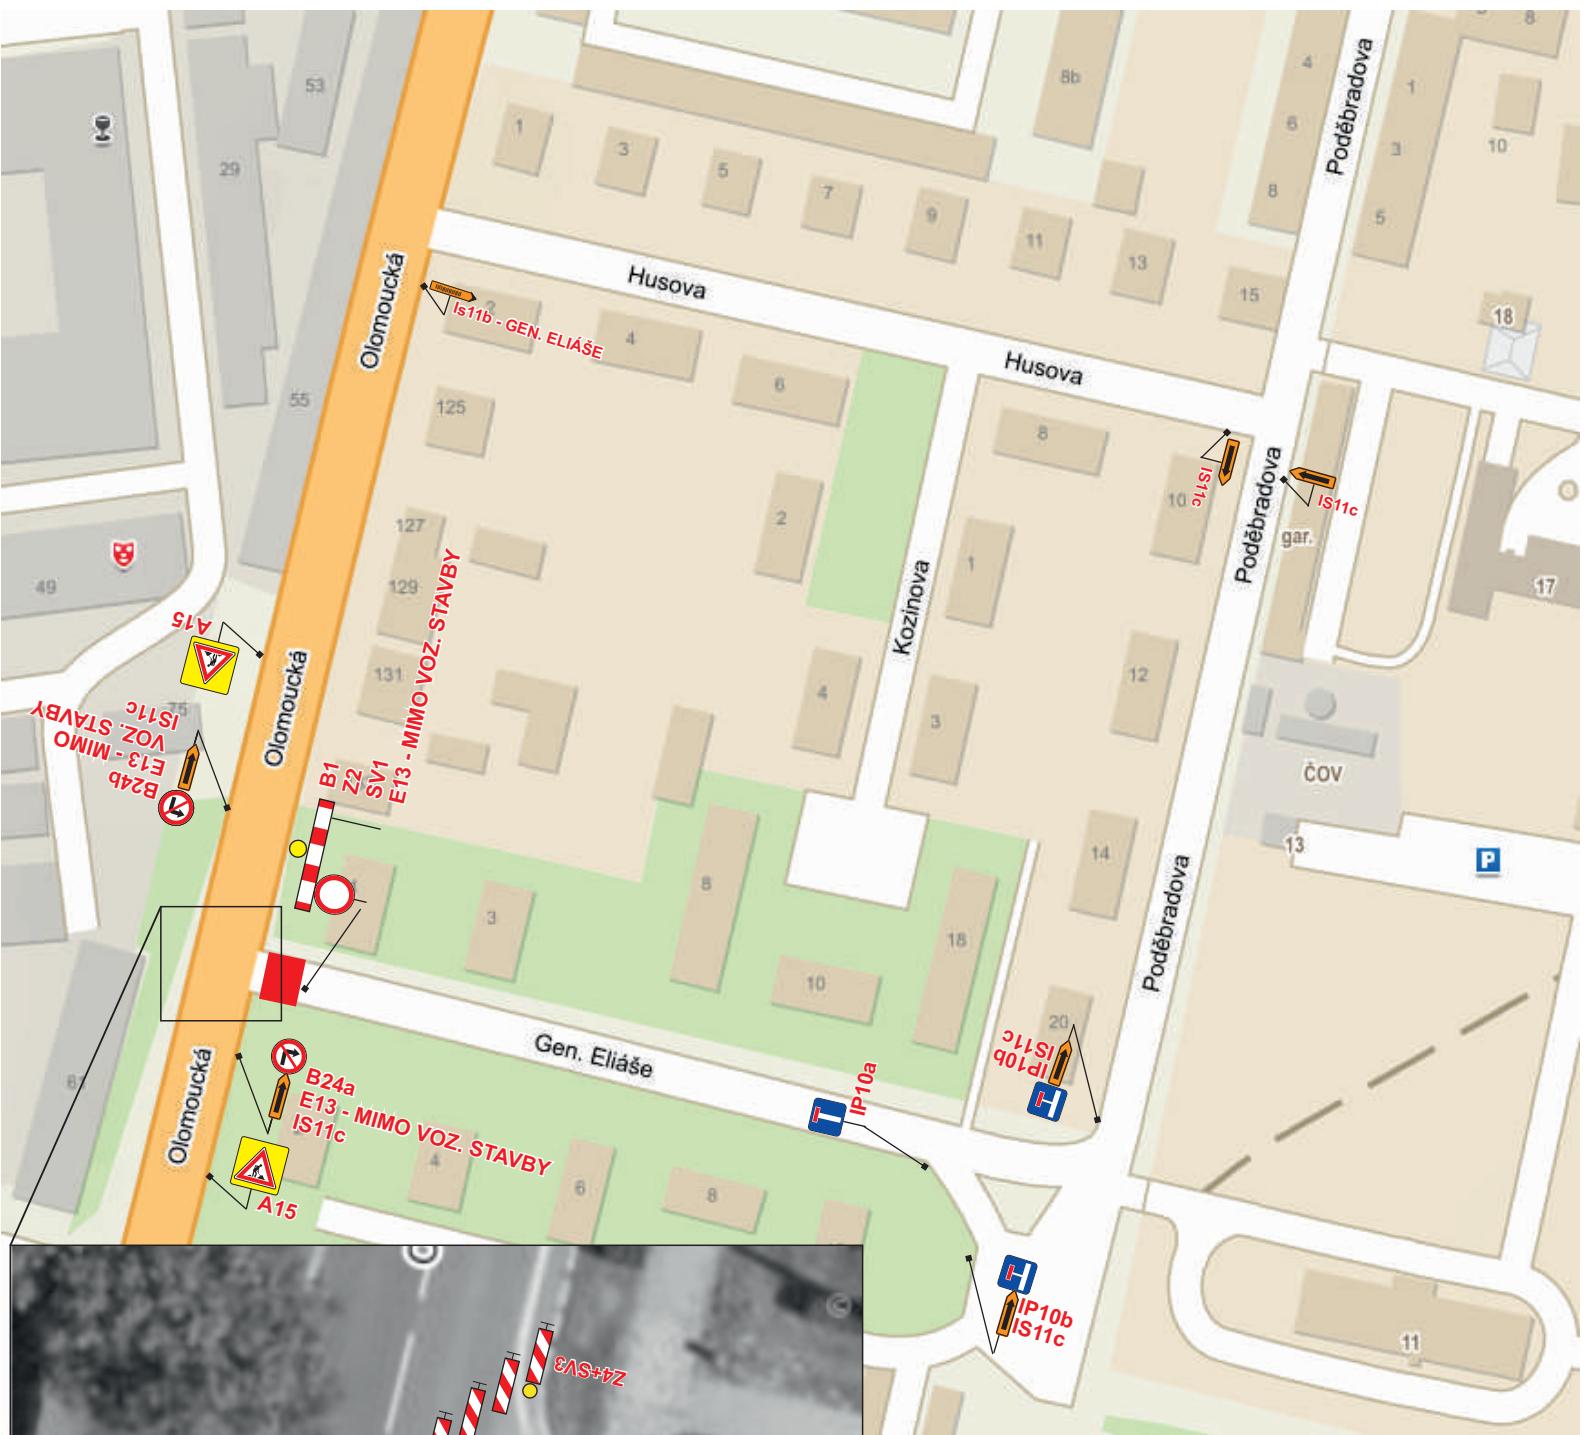

**S T A N O V E N O**  
KJOK 77442/2022  
MUNICKÝ ÚŘAD OLOMOUCKÉHO KRAJE  
ODBOR DOPRAVY A SILNIČNÍHO  
HOSPODÁŘSTVÍ

Vypracovala: Veiser Lukáš
Datum: 13.7.2022
Úplná uzavírka MK ul. Gen. Eliáše a částečná uzavírka sil. II/46 ul. Olomoucká ve Šternberku.
Adresa provozovny: Pavelkova 2 Olomouc 772 00

Pro zajištění bezpečnosti a plynulosti silničního provozu bude provoz v době od 6:00 do 17:00 hod. řízen aplikací ručního řízení provozu náležitě poučenou osobou na místě akce za podmínek, dle ust. § 79 zák. 361/2000 Sb., která bude vybavena a označena dle vyhlášky č. 294/2015 Sb.

