



Místní úprava dopravního značení sil. I/11 u Sobotína.

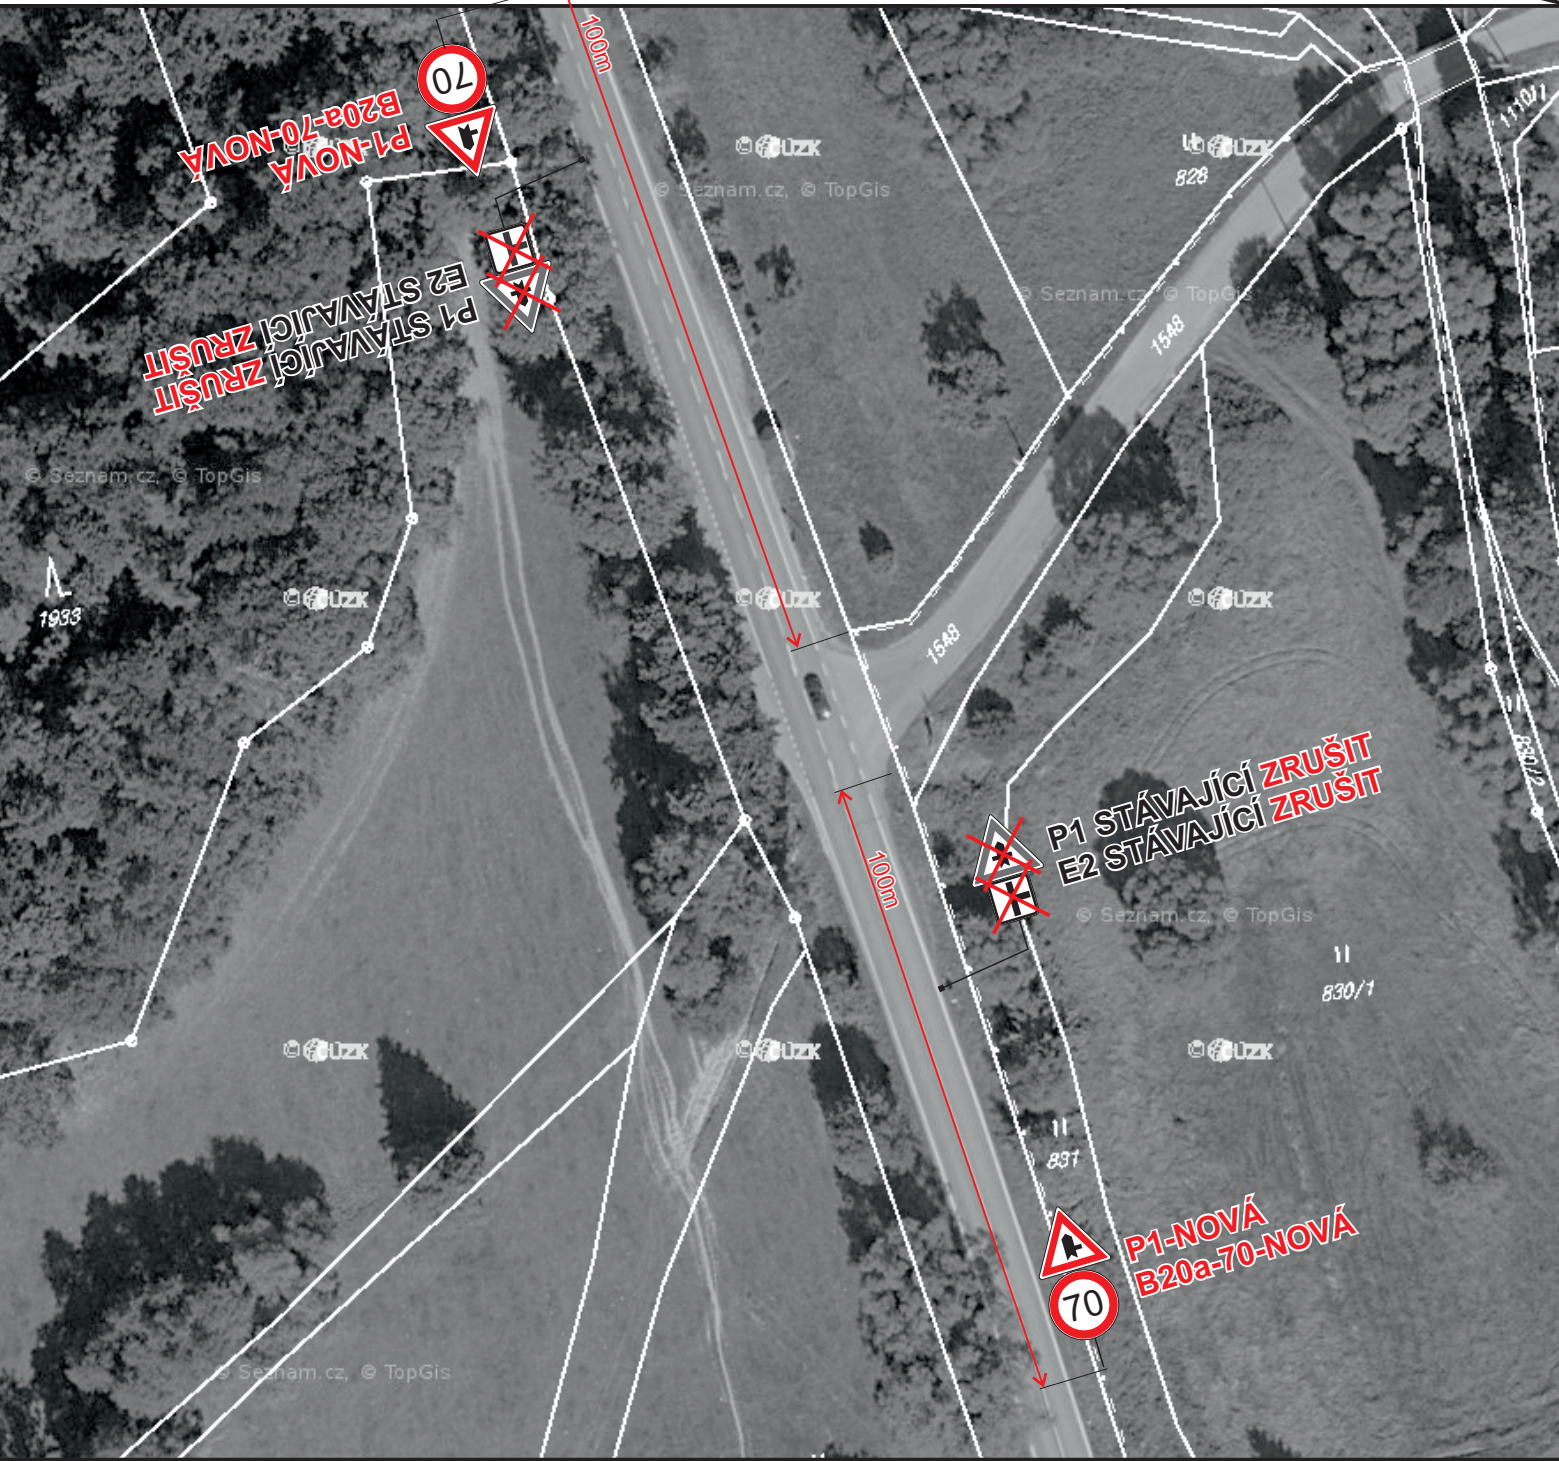

Vypracoval: Veiser Lukáš	
Datum: 23.6.2022	
Místní úprava dopravního značení sil. I/11 u Sobotína.	
	Adresa provozovny: Pavelkova 2 Olomouc 772 00