




LEGENDA:

**A15**


**IP4**


**IP4**

PŘECHODNÉ DOPRAVNÍ ZNAČENÍ

STÁVAJÍCÍ DOPRAVNÍ ZNAČENÍ

STÁVAJÍCÍ DOPRAVNÍ ZNAČENÍ DOČASNĚ ZRUŠENÉ





PRACOVNÍ MÍSTO

TEXT DODATKOVÉ TABULKY

**POZNÁMKA:**

- Umístění přechodného dopravního značení dle TP č.66 (Zásady pro označování pracovních míst na pozemních komunikacích)

- Stávající dopravní značení v rozporu s přechodnou úpravou provozu bude zneplatněno škrtnutím nebo zakryto.

- Dopravní značení B28 umístěno 7 dní před zahájením stavby.

ETAPA 1

STANOVENO


KUOK 116964/2022

KRAJSKÝ ÚŘAD

OLOMOUCKÉHO KRAJE

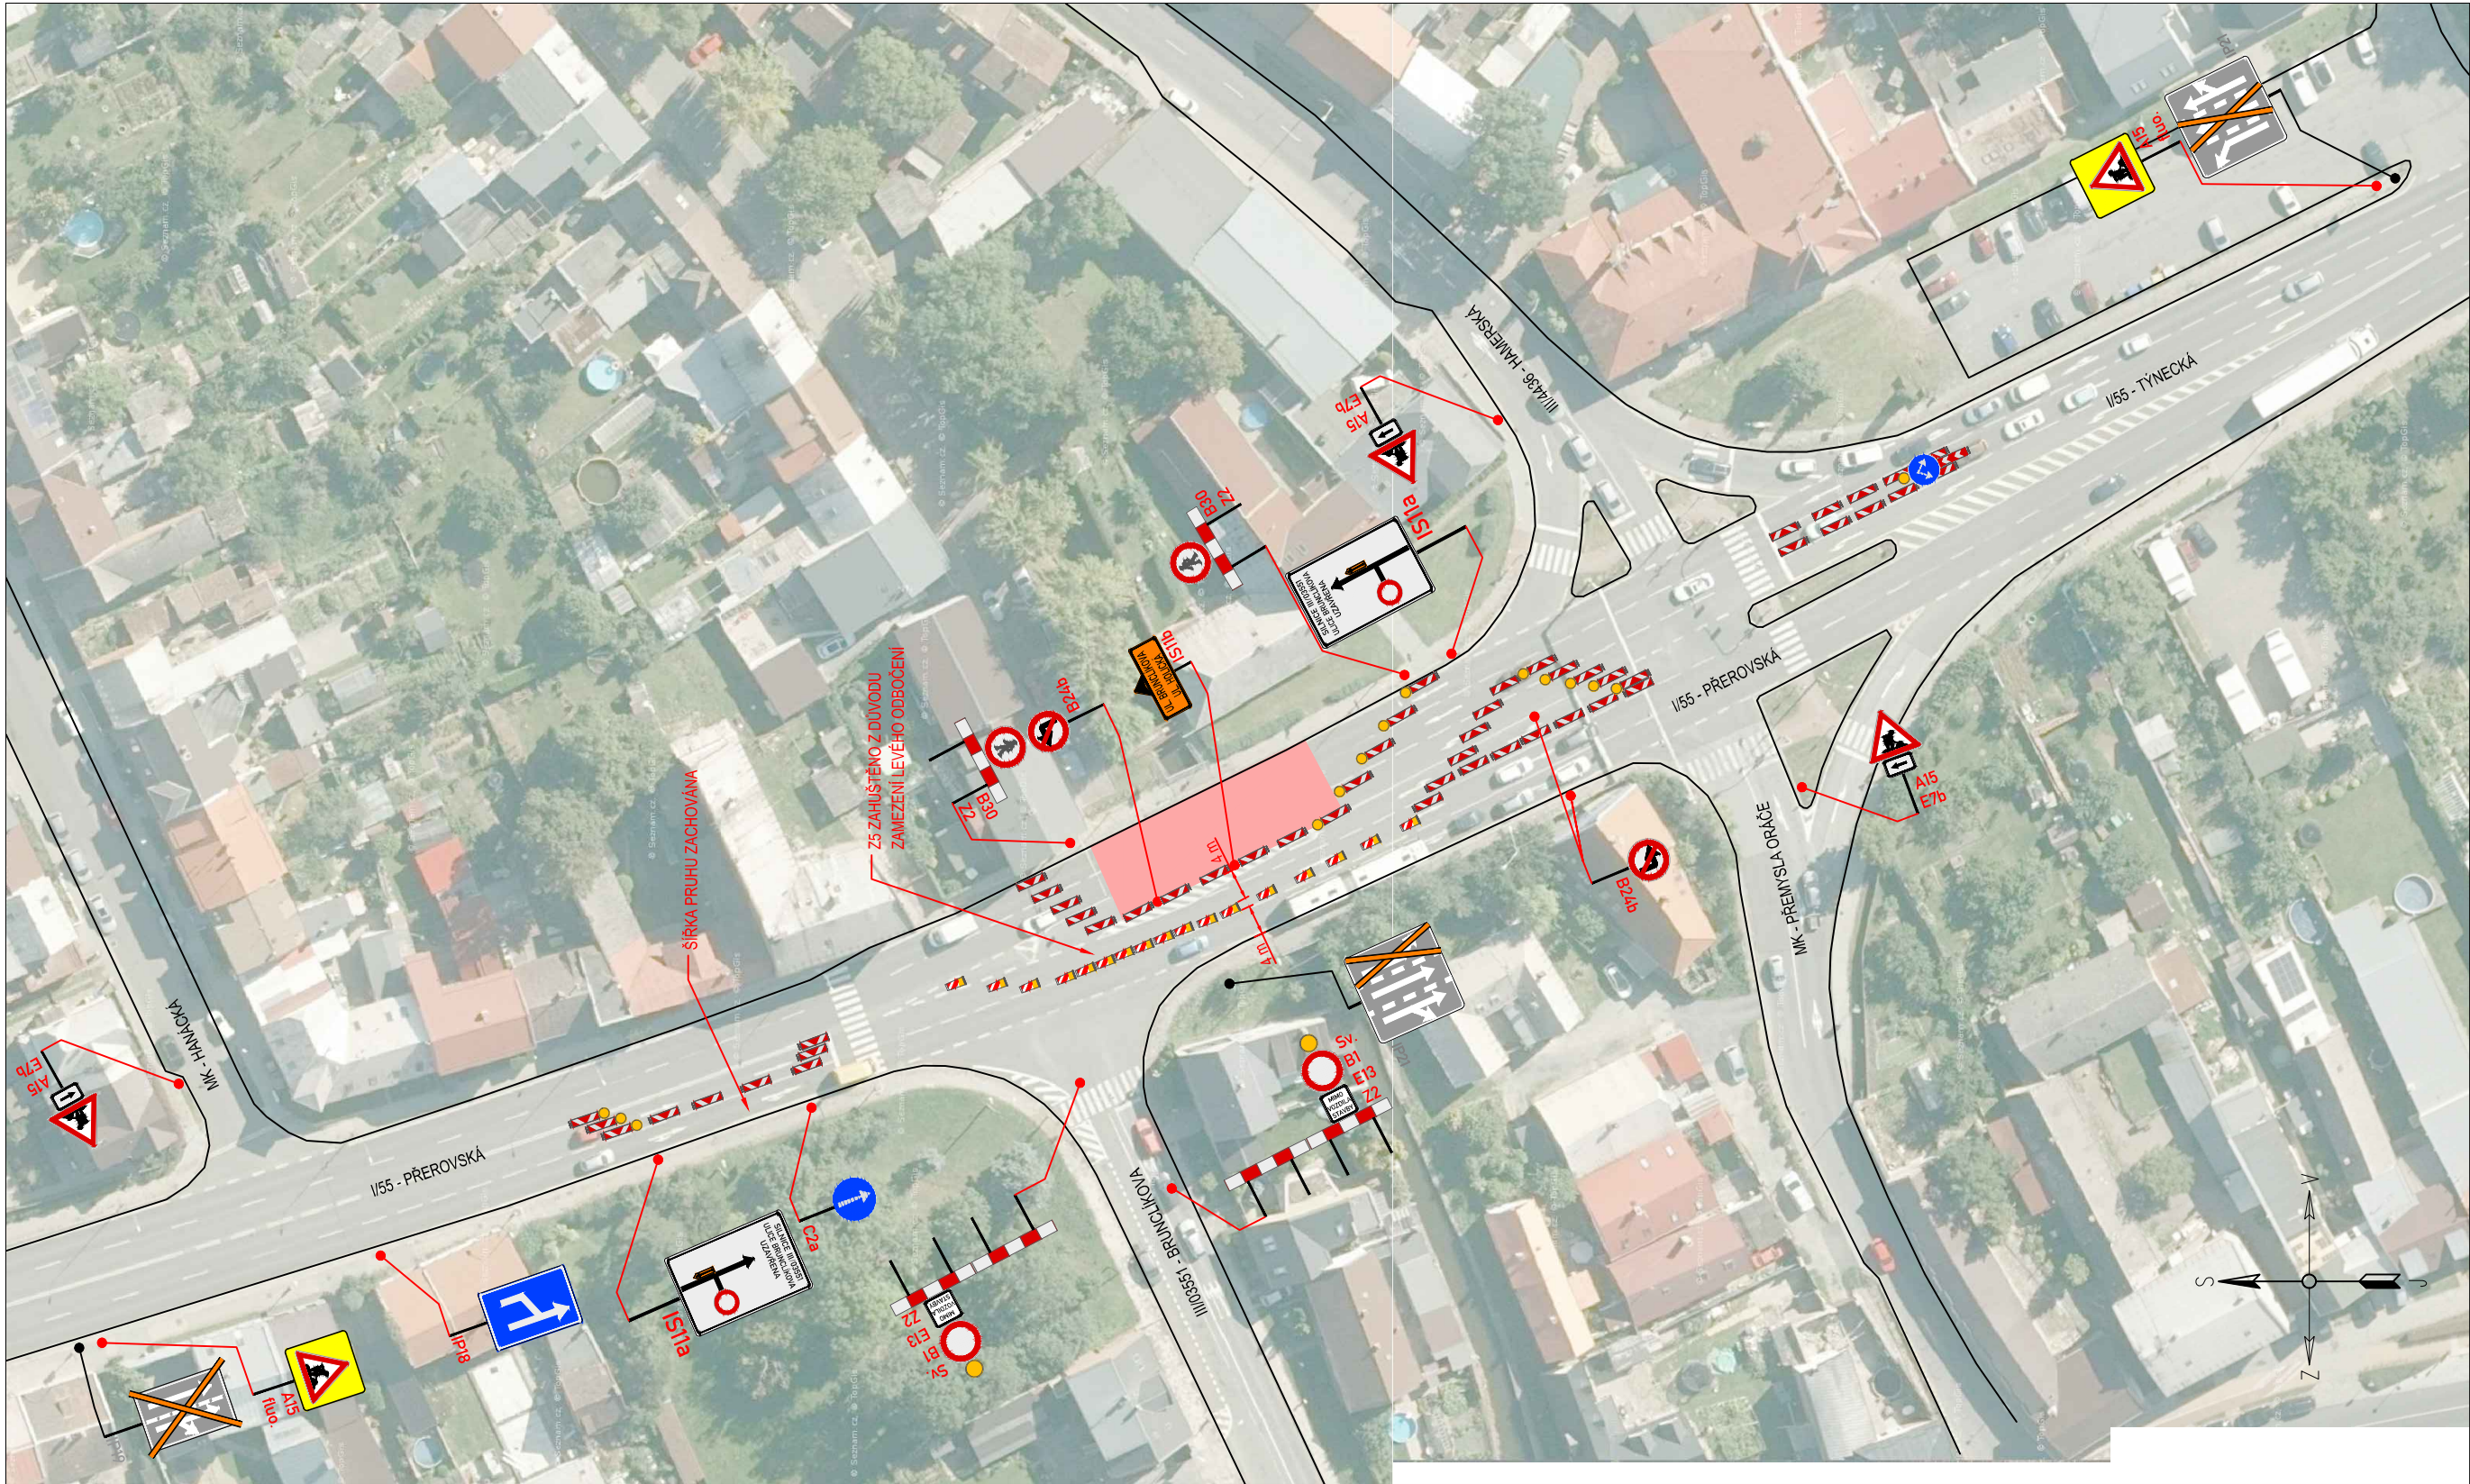
ODBOR DOPRAVY

A SILNIČNÍHO HOSPODÁŘSTVÍ


DALSIKO s.r.o. – VRAHOVICKÁ 4251/18, 796 01 PROSTĚJOV, TELEFON: 725 120 324, INFO@DALSIKO.CZ, WWW.DALSIKO.CZ				
Vypracoval: Petr BEDNÁŘ – ML. podpis:	Zodpovědný projektant: Petr BEDNÁŘ – ML. podpis:	Vedoucí střediska: Radek BEDNÁŘ mob: 725 120 324	Zhotovitel:	
Technická kontrola: Radek BEDNÁŘ podpis:	Vedoucí projektant: Radek BEDNÁŘ podpis:			
DALSIKO s.r.o., VRAHOVICKÁ 18, 796 01 PROSTĚJOV				


Místo: OLOMOUČ	Formát:	297x600
Akce:	Datum:	18.10.2022
Obsah:	Číslo přílohy:	1
I/55 OLOMOUČ - STATICKÉ ZAJIŠTĚNÍ NK MOSTU 55-002		
PŘECHODNÁ ÚPRAVA PROVOZU		




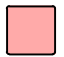



LEGENDA:

PŘECHODNÉ DOPRAVNÍ ZNAČENÍ

STÁVAJÍCÍ DOPRAVNÍ ZNAČENÍ

STÁVAJÍCÍ DOPRAVNÍ ZNAČENÍ DOČASNĚ ZRUŠENÉ

PRACOVNÍ MÍSTO

TEXT DODATKOVÉ TABULKY


POZNÁMKA:

- Umístění přechodného dopravního značení dle TP 6.66 (Zásady pro označování pracovních míst na pozemních komunikacích)

- Stávající dopravní značení v rozporu s přechodnou úpravou provozu bude zneplatněno škrtnutím nebo zakryto.

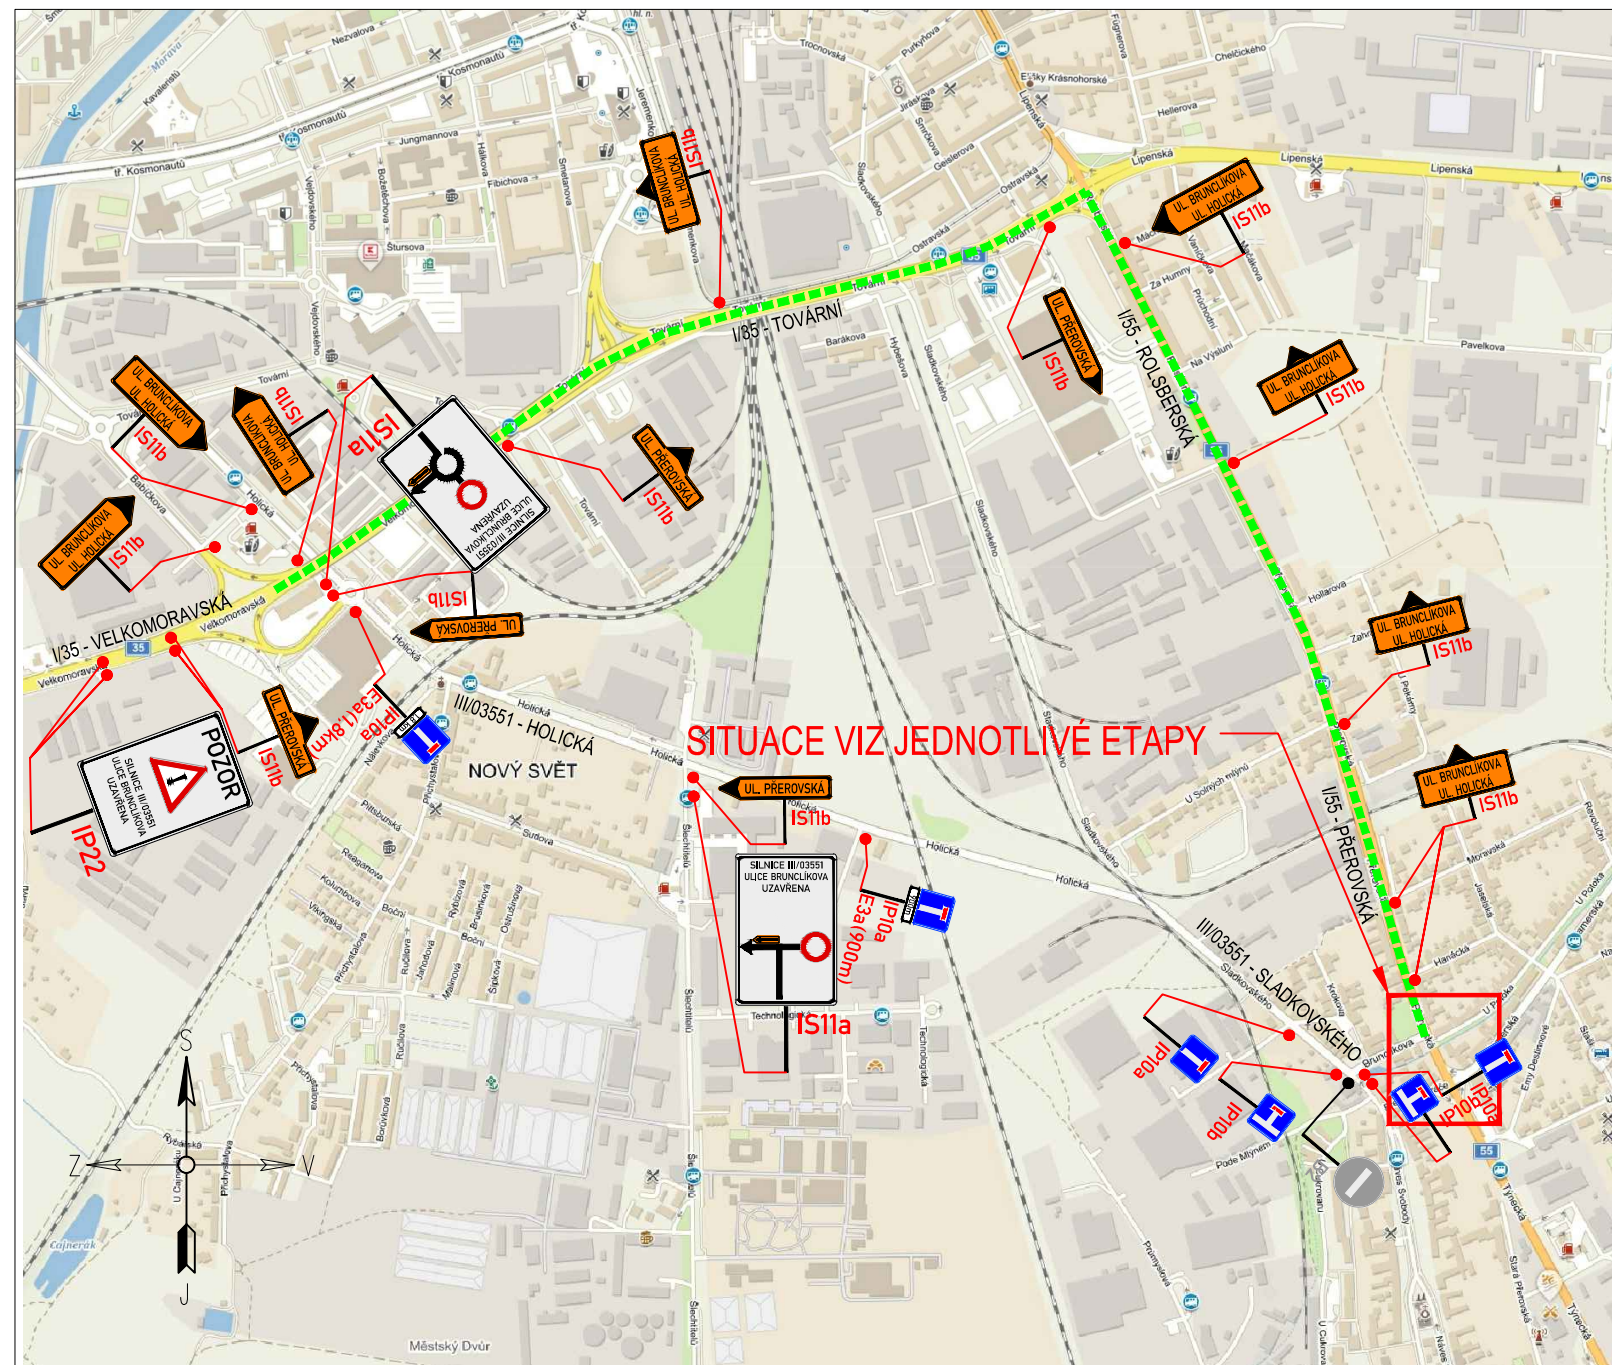
- Dopravní značení B28 umístěno 7 dní před zahájením stavby.

## ETAPA 2

DALSIKO s.r.o. – VRAHOVICKÁ 4251/18, 796 01 PROSTĚJOV, TELEFON: 725 120 324, INFO@DALSIKO.CZ, WWW.DALSIKO.CZ					Zhotovitel:
Vypracoval: Petr BEDNÁŘ – ML. podpis:	Zodpovědný projektant: Petr BEDNÁŘ – ML. podpis:	Vedoucí střediska: Radek BEDNÁŘ mob: 725 120 324			
Technická kontrola: Radek BEDNÁŘ podpis:	Vedoucí projektantů: Radek BEDNÁŘ podpis:				
DALSIKO s.r.o., VRAHOVICKÁ 18, 796 01 PROSTĚJOV					

Místo: OLOMOUČ	Formát:	297x600
Akce:	Datum:	18.10.2022
Obsah:	Číslo přílohy:	2
I/55 OLOMOUČ - STATICKÉ ZAJIŠTĚNÍ NK MOSTU 55-002		
PŘECHODNÁ ÚPRAVA PROVOZU		





LEGENDA:

A15

IP4

IP4

PŘECHODNÉ DOPRAVNÍ ZNAČENÍ

STÁVAJÍCÍ DOPRAVNÍ ZNAČENÍ

STÁVAJÍCÍ DOPRAVNÍ ZNAČENÍ DOČASNĚ ZRUŠENÉ

PRACOVNÍ MÍSTO

TEXT DODATKOVÉ TABULKY

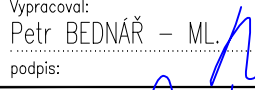
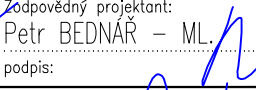
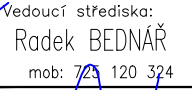



POZNÁMKA:

- Umístění přechodného dopravního značení dle TP č.66 (Zásady pro označování pracovních míst na pozemních komunikacích)

- Stávající dopravní značení v rozporu s přechodnou úpravou provozu bude zneplatněno škrtnutím nebo zakryto.

- Dopravní značení B28 umístěno 7 dní před zahájením stavby.

# OBJÍZDNÁ TRASA PRO OBĚ ETAPY SPOLEČNÁ

DALSIKO s.r.o. – VRAHOVICKÁ 4251/18, 796 01 PROSTĚJOV, TELEFON: 725 120 324, INFO@DALSIKO.CZ, WWW.DALSIKO.CZ			
Vypracoval: Petr BEDNÁŘ – ML. podpis: 	Zodpovědný projektant: Petr BEDNÁŘ – ML. podpis: 	Vedoucí střediska: Radek BEDNÁŘ mob: 725 120 324 podpis: 	Zhotovitel:  
Technická kontrola: Radek BEDNÁŘ podpis: 	Vedoucí projektant: Radek BEDNÁŘ podpis: 	DALSIKO s.r.o., VRAHOVICKÁ 18, 796 01 PROSTĚJOV	

Místo: OLOMOUC	Formát: A3
Akce: I/55 OLOMOUC - STATICKÉ ZAJIŠTĚNÍ NK MOSTU 55-002	Datum: 18.10.2022
Obsah: PŘECHODNÁ ÚPRAVA PROVOZU	Číslo přílohy: 3