


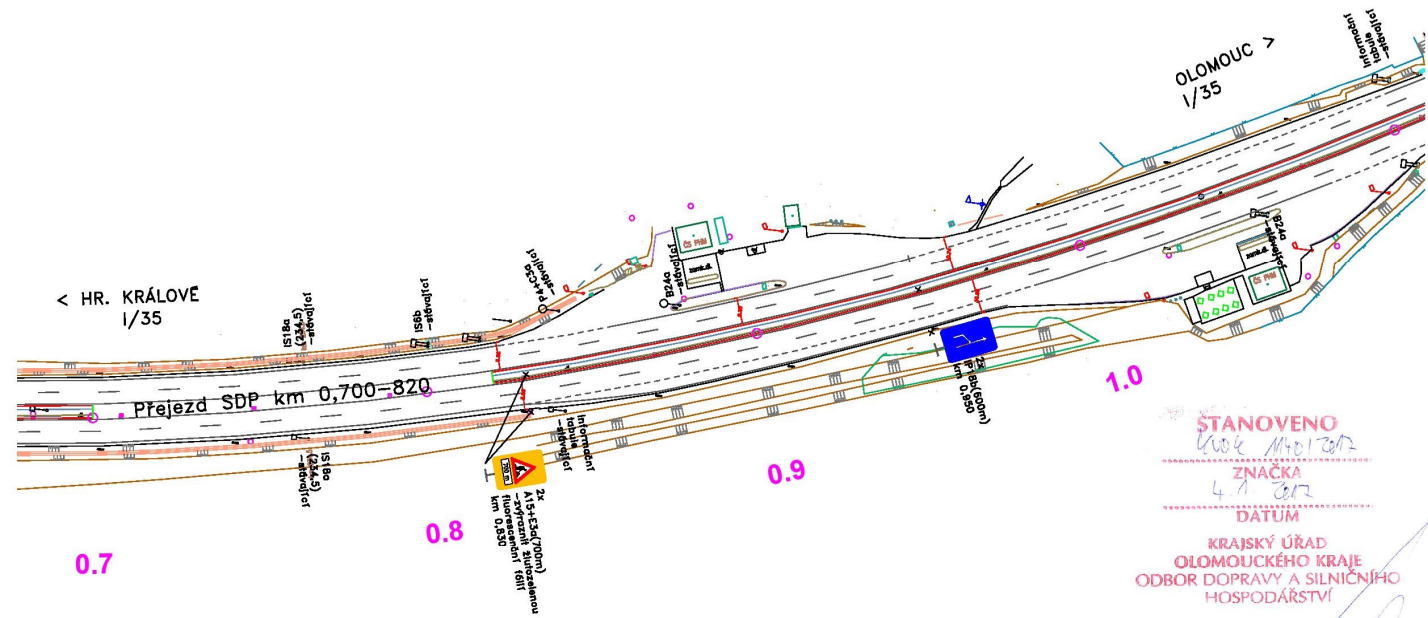





SO 106.2




AKCE D35 SILNICE OKRES ŠUMPERK – MOHELNICE ISPROFIN 500 121 0002	
INVESTOR  ŘEDITELSTVÍ SILNIC A DÁLNIC ČR Na Pankráci 56, 145 05 Praha 4 Stavbu zajišťuje Správa Olomouc Wolkerova 24a, 779 11 Olomouc	RAZÍTKO
 STÁTNÍ FOND DOPRAVNÍ INFRASTRUKTURY Sokolovská 278, 190 00 Praha 9	DATUM PODPIS
TDI  ŘEDITELSTVÍ SILNIC A DÁLNIC ČR Správa Olomouc Wolkerova 24a, 779 11 Olomouc	RAZÍTKO
ZHOTOVITEL STAVBY STRABAG STRABAG, a.s. Na Šelidě 198/21, 150 00 Praha 5	RAZÍTKO
ZHOTOVITEL RDS ENVIROAD s.r.o. Masna 493/8, 702 00 Ostrava HLAVNÍ INŽENÝR PROJEKTU Ing. Zdeněk Sedláček	DATUM PODPIS
ČÍSLO ZAKÁZKY ARCHIVNÍ ČÍSLO	RAZÍTKO

SO 106.2

SOUŘADNICOVÝ SYSTÉM: S-JTSK
VÝŠKOVÝ SYSTÉM: Bpv

VEDOUcí PROJEKTANT	Ing. PETER MAJOS	<i>Nj</i>	 DOPRAVNÍ ZNAČENÍ
VYPRACOVAL	STANISLAVA LIHARTOVÁ	<i>Stanislava</i>	
KONTROLOVAL	STANISLAV KRUPICKÁ	<i>Krupicka</i>	
KRAJ: OLOMOUCKÝ	K.Ú. : MOHELNICE, LOŠTICE, PALONÍN		DATUM LISTOPAD 2016
NÁZEV OBJEKTU:	<h2 style="text-align: center;">DOPRAVNÍ OPATŘENÍ</h2> <h3 style="text-align: center;">- LEVÝ JÍZDNÍ PÁS</h3>		FORMÁT 3:44
			MĚRITKO 1:1000
			ÚČEL RDS
			Č. ZAKÁZKY 020-16
			ARCHIVNÍ Č.
NÁZEV PŘÍLOHY:	<h2 style="text-align: center;">Fáze 1, Situace km 0,700 - 1,050</h2>		CIS. SOUPRAVY <div style="border: 1px solid black; width: 40px; height: 40px; margin: 0 auto; display: flex; align-items: center; justify-content: center;">  </div>
			CIS. PŘÍLOHY <div style="border: 1px solid black; width: 40px; height: 40px; margin: 0 auto; display: flex; align-items: center; justify-content: center;">  </div>

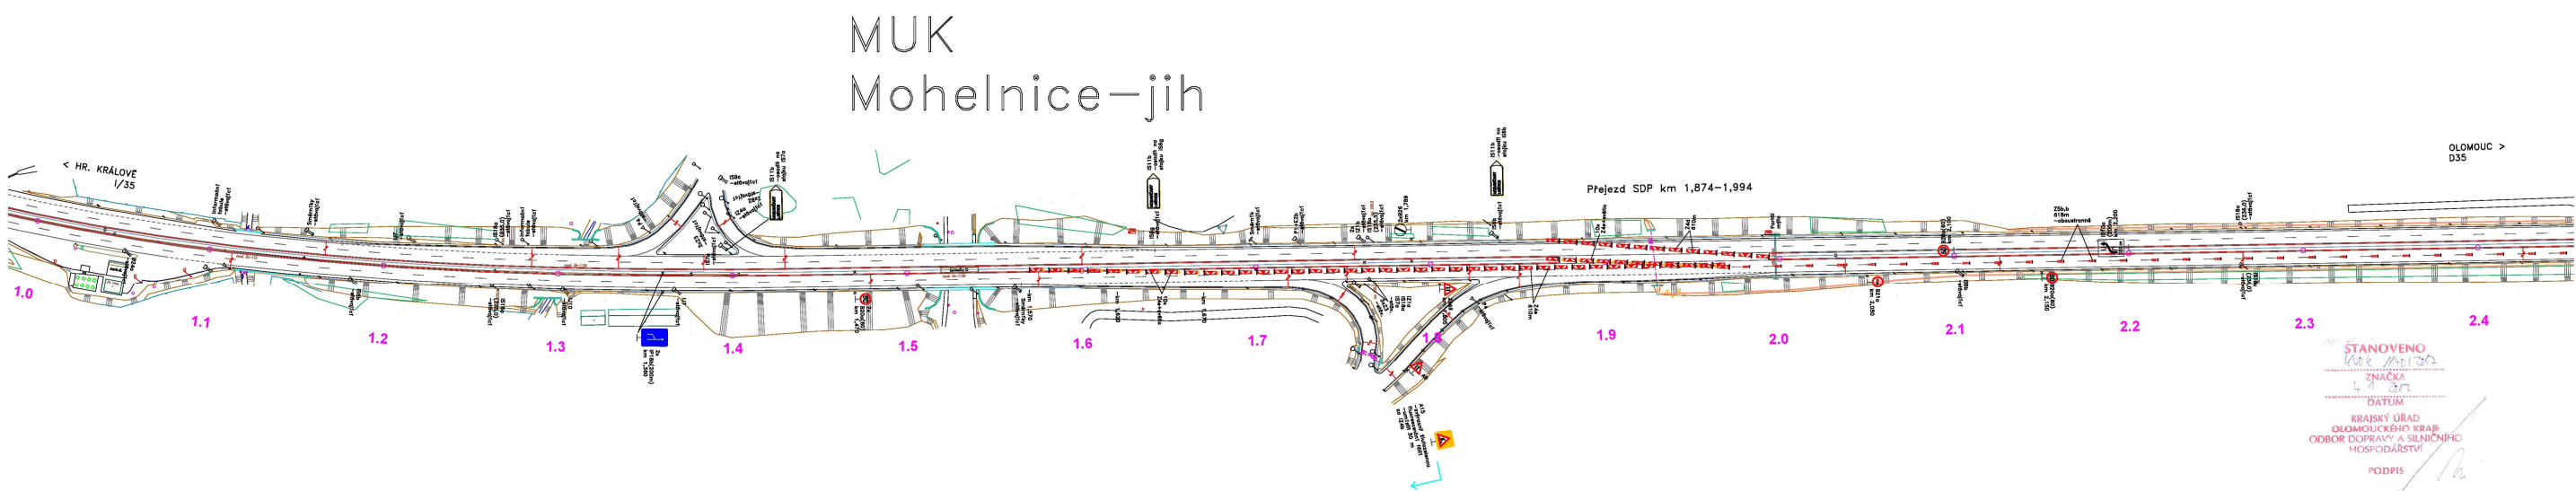

SO 106.2


DOPRAVNÍ OPATŘENÍ - LEVÝ JÍZDNÍ PÁS	
Fáze 1, MUK Mohelnice-jih	

OLITK
RPM

DISK
KRAJSKÝ ÚŘAD

DISK
KRAJSKÝ ÚŘAD

SO 106.2


ŠÍRKOVÉ USPOŘÁDÁNÍ V MEZIKŘÍŽOVATKOVÉM ÚSEKU

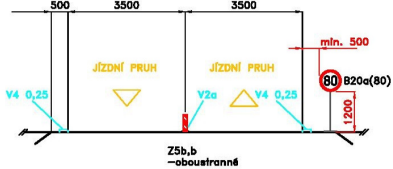

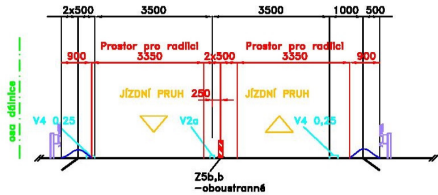

ŠÍRKOVÉ USPOŘÁDÁNÍ V MEZIKŘÍŽOVATKOVÉM ÚSEKU V ZIMNÍM OBDOBÍ

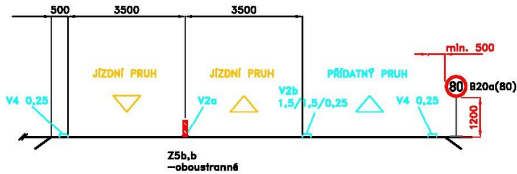

ŠÍRKOVÉ USPOŘÁDÁNÍ S PŘÍDATNÝM PRUHEM






ŠTANOVENO
4.7.2016
ZNAČKA
4.7.2016
DATUM
KRAJSKÝ ÚŘAD
OLOMOUCKÉHO KRAJE
ODBOR DOPRAVY A SILNIČNÍHO
HOSPODÁŘSTVÍ
PODPIS

AKCE D35 HRANICE OKRESU ŠUMPERK – MOHELNICE	
ISPROFIN 500 121 0002	
INVESTOR  ŘEDITELSTVÍ SILNIC A DÁLNIC ČR Na Pankráči 56, 145 05 Praha 4 Stavbu zajišťuje Správa Olomouc Wolkerova 24a, 779 11 Olomouc	ŘEDITELSTVÍ SILNIC A DÁLNIC ČR Na Pankráči 56, 145 05 Praha 4 Stavbu zajišťuje Správa Olomouc Wolkerova 24a, 779 11 Olomouc
STÁTNÍ FOND DOPRAVNÍ INFRASTRUKTURY Sokolovská 278, 190 00 Praha 9	
TDI  ŘEDITELSTVÍ SILNIC A DÁLNIC ČR Na Pankráči 56, 145 05 Praha 4 Stavbu zajišťuje Správa Olomouc Wolkerova 24a, 779 11 Olomouc	RAZITKO DATUM PODPIS
ZHOTOVITEL STAVBY STRABAG STRABAG, a.s. Na Bálidě 198/21, 150 00 Praha 5	RAZITKO DATUM PODPIS
ZHOTOVITEL RDS ENVIROAD s.r.o. ENVIROAD s.r.o. Masna 1493/8, 702 00 Ostrava HLAVNÍ INŽENÝR PROJEKTU Ing. Zdeněk Štěpánek	RAZITKO DATUM PODPIS ČÍSLO ZAKÁZKY ARCHIVNÍ ČÍSLO

SO 106.2

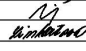SOUŘADNICOVÝ SYSTÉM: S-JTSK
VÝŠKOVÝ SYSTÉM: BpV

VEDOUCÍ PROJEKTANT	ING. PETER HAJOŠ		
VYPRACOVAL	STANISLAVA LINHARTOVÁ		
KONTROLOVAL	STANISLAV KRUPČKA		
KRAJ: OLOMOUCKÝ	K.Ú.: MOHELNICE, LOŠTICE, PALONÍN	DATUM	LISTOPAD 2016
NÁZEV OBJEKTU:		FORMÁT	3 A4
DOPRAVNÍ OPATŘENÍ - LEVÝ JÍZDNÍ PÁS		MĚŘITKO	1:100
		ÚČEL	RDS
		Č. ZAKÁZKY	020-16
NÁZEV PŘÍLOHY:		ČÍS. SOUPRAVY	ČÍS. PŘÍLOHY
Fáze 1 - Vzorové řezy			4