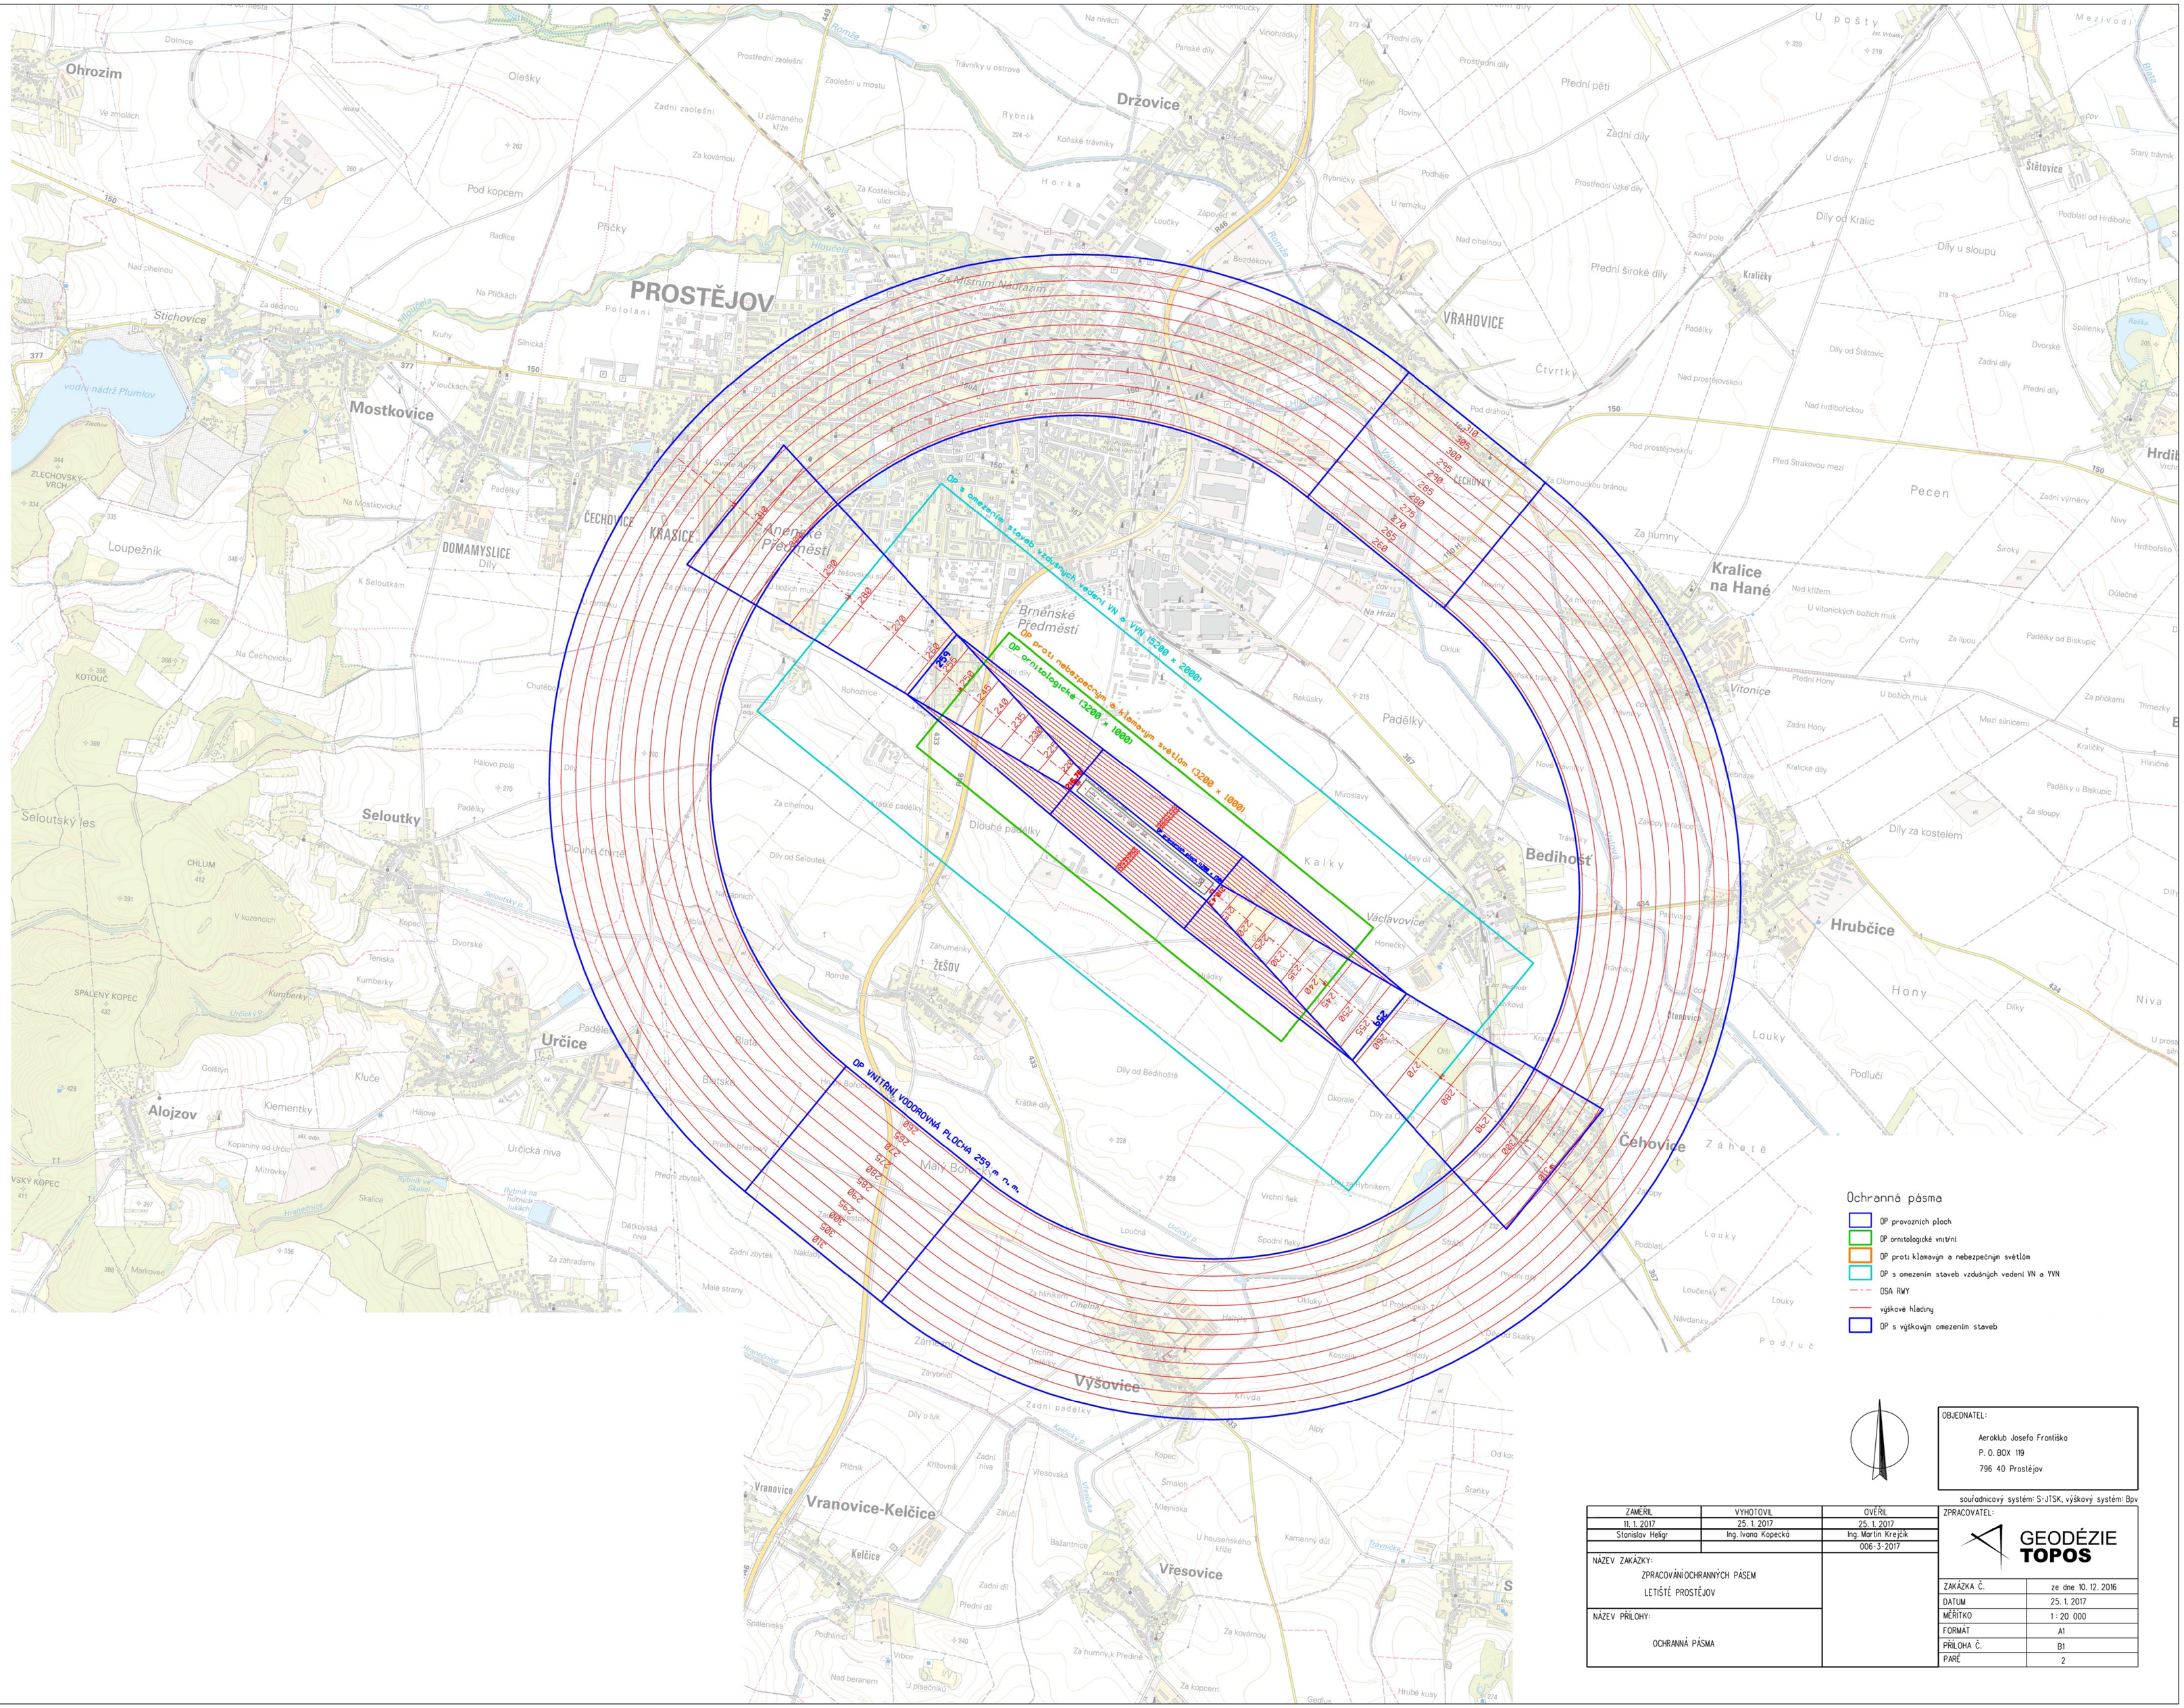

OBJEDNATEL:

Aeroklub Josefa Františka
P. O. BOX 119
796 40 Prostějov

souřadnicový systém: S-JTSK, výškový systém: Bpv

ZAMĚŘIL	VYHOTOVIL	OVĚŘIL
11. 1. 2017	25. 1. 2017	25. 1. 2017
Stanislav Heligr	Ing. Ivana Kopecká	Ing. Martin Krejčík
		006-3-2017

NÁZEV ZAKÁZKY:
ZPRACOVÁNÍ OCHRANNÝCH PÁSEM
LETIŠTĚ PROSTĚJOV

NÁZEV PŘÍLOHY:
OCHRANNÁ PÁSMA

ZPRACOVATEL:
GEODÉZIE TOPOS

ZAKÁZKA Č.	ze dne 10. 12. 2016
DATUM	25. 1. 2017
MĚŘÍTKO	1 : 20 000
FORMÁT	A1
PŘÍLOHA Č.	B1
PARÉ	2

Ing. Ivo Krch