


1.
POZOR
SIL. I/55
UL. PALACKÉHO
UZAVŘENA

2.
SIL. I/55
UL. PALACKÉHO
UZAVŘENA

3.
SIL. I/55
UL. PALACKÉHO
UZAVŘENA

4.
SIL. I/55
UL. PALACKÉHO
UZAVŘENA

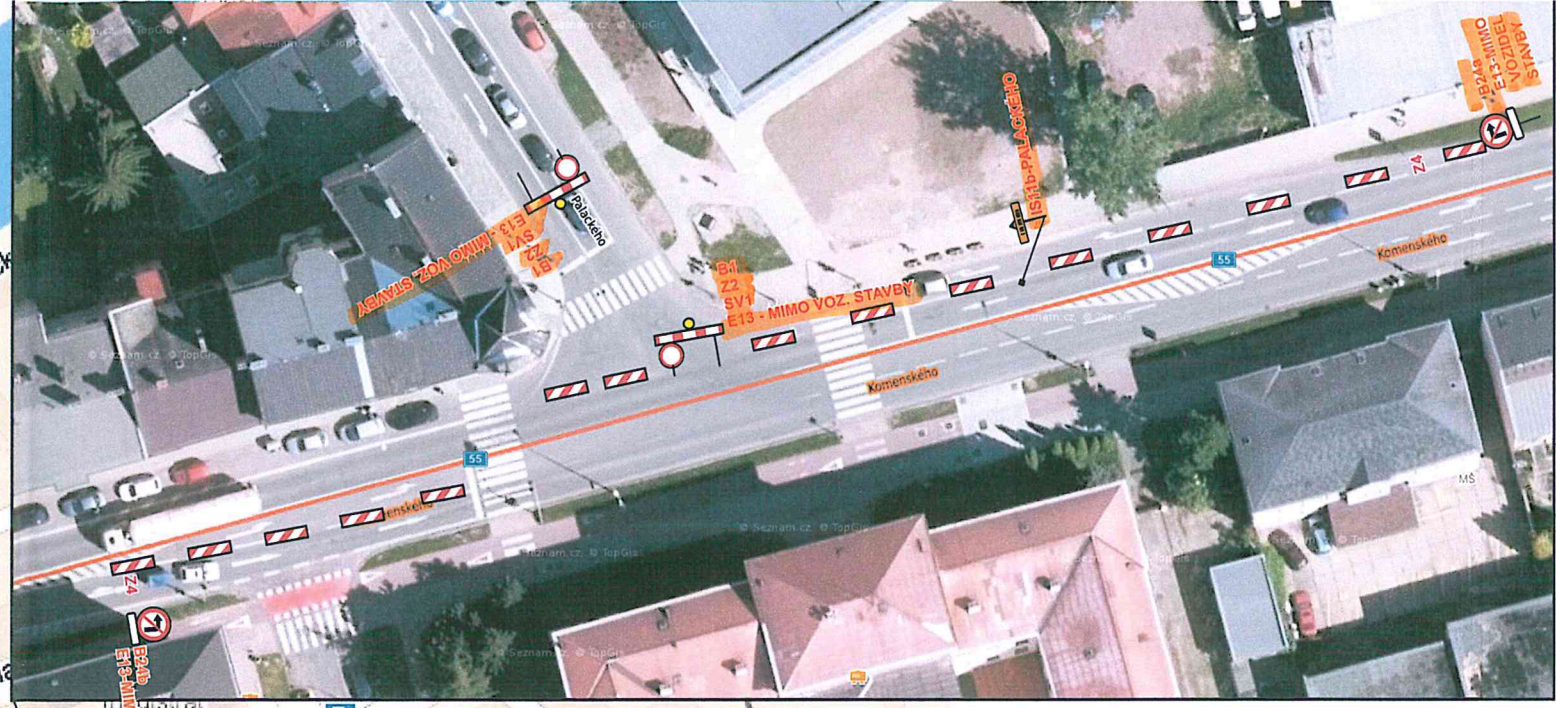

5.
SIL. I/55
UL. PALACKÉHO
UZAVŘENA

6.
SIL. I/55
UL. PALACKÉHO
UZAVŘENA

7.
SIL. I/55
UL. PALACKÉHO
UZAVŘENA

8.
SIL. I/55
UL. PALACKÉHO
UZAVŘENA

9.
SIL. I/55
UL. PALACKÉHO
UZAVŘENA

10.
SIL. I/55
UL. PALACKÉHO
UZAVŘENA

Vpracovala: Vešer Lukáš	
Datum: 13.6.2017	
Úplná uzavírka sil. I/55 ul. Palackého v Přerově.	
Adresa provozovny: Pavelkova 2 Olomouc 772 00	