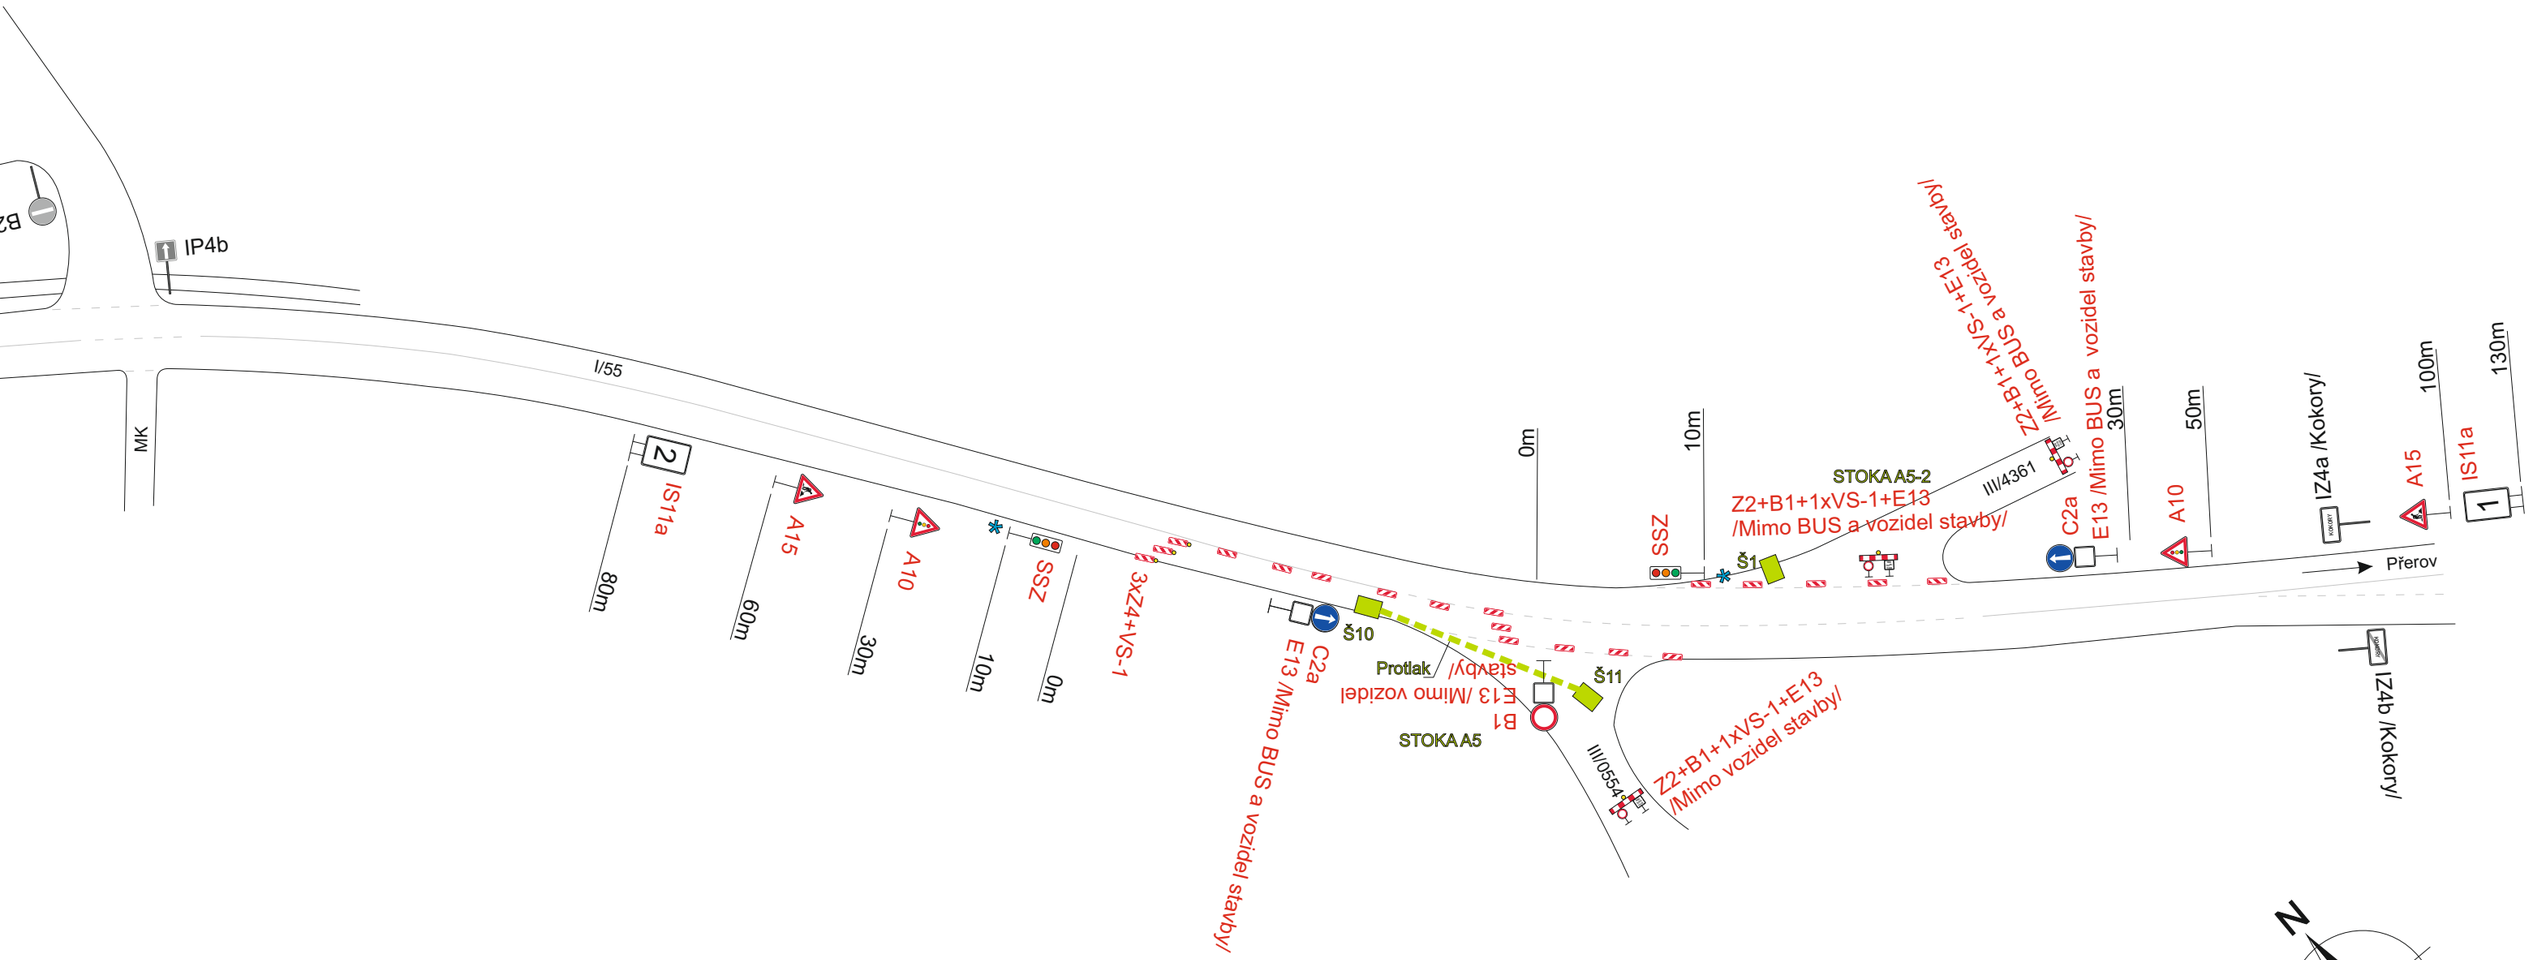


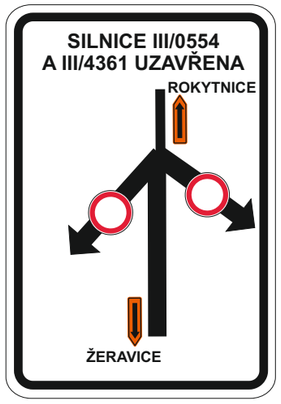


1

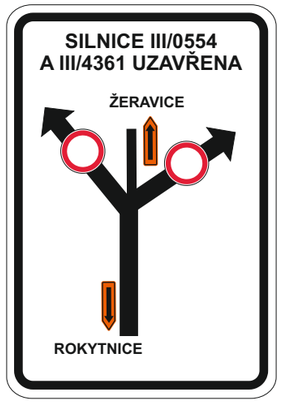


2

STANOVENO
KUOK 32871/2019
KRAJSKÝ ÚŘAD
OLOMOUCKÉHO KRAJE
ODBOR DOPRAVY A SILNIČNÍHO
HOSPODÁŘSTVÍ

Poznámka:

* Provoz bude během pracovní doby řízen pracovníky stavby.

| Vypracoval: | Datum: | |
|---|---|---|
| Radim Hlavica | 15.3.2019 | SEKNE<br>SEKNE, spol. s r.o.<br>Hamerská 12, 772 00 Olomouc<br>DIČ: CZ62363701<br>tel./fax: 585 311 867<br>-1- |
| *"Kanalizace a ČOV Kokory"*<br>Detail 4A<br>Částečná uzavírka sil. I/55 a úplná uz. sil.III/0554 | | |
| Přechodné dopravní značení | | |