




**I/55 MÚK S ČD PŘEROV - PŘEDMOSTÍ  
SO 161 - DOPRAVNÍ ZNAČENÍ  
SITUACE DOPRAVNÍHO ZNAČENÍ - ČÁST 3 1: 500**

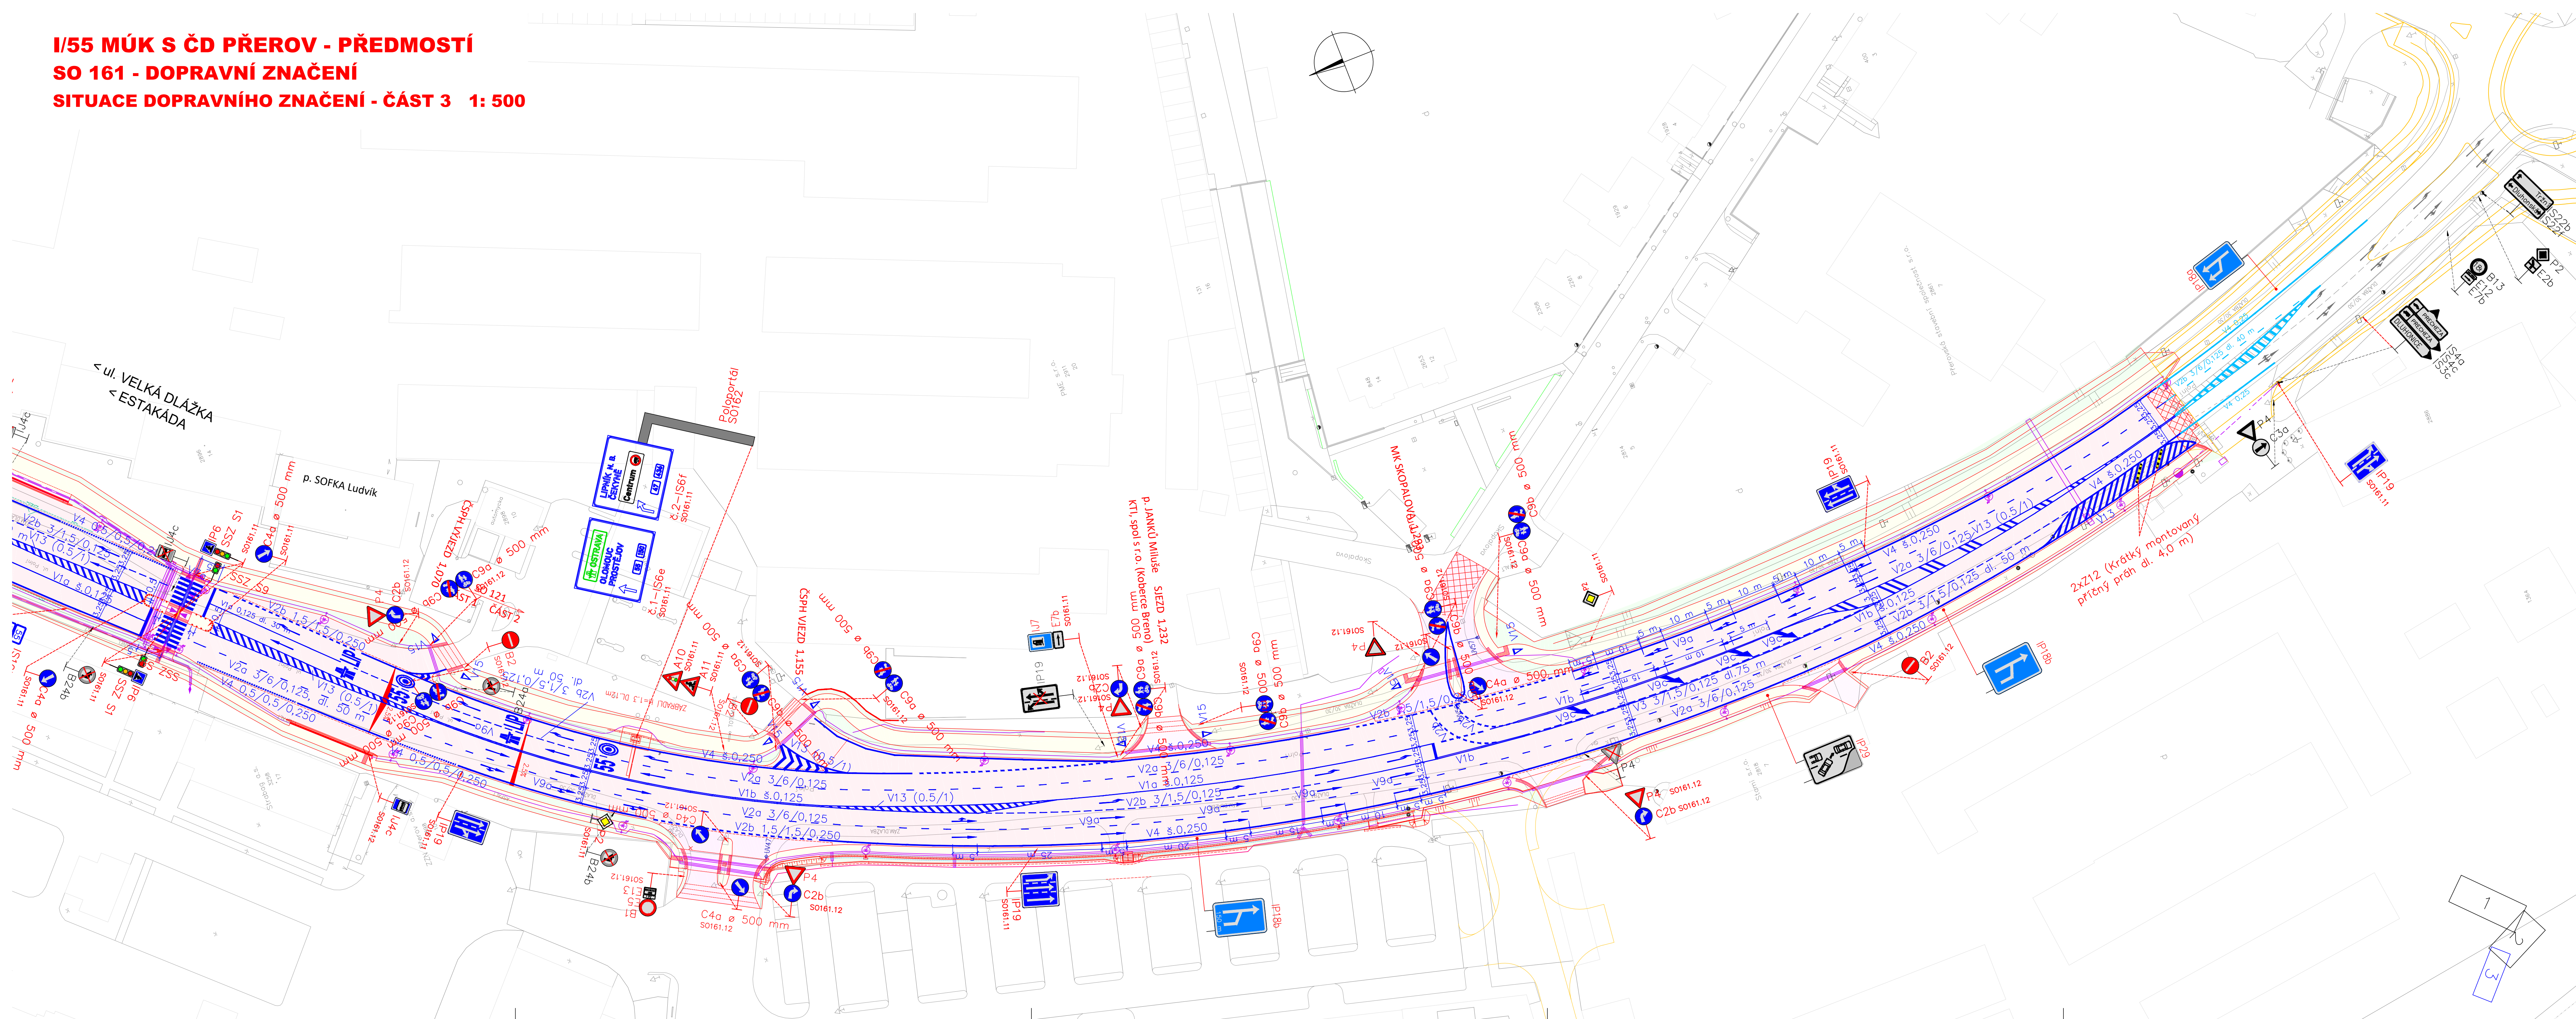

**LEGENDA:**

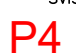


**P4**  
NARVŽENÉ TRVÁLE  
SVÝSLE DOPRAVNÉ ZNAČENÍ




**P2**  
DEMONTAVANÉ STÁVACÍ  
SVÝSLE DOPRAVNÉ ZNAČENÍ




 





SO 161.11 – DOPR. ZNAČENÍ VE VLASTNOSTI ŘSD  
SO 161.12 – DOPR. ZNAČENÍ VE VLASTNOSTI MĚSTA PŘEVOR






**B8**  
STÁVACÍ  
SVÝSLE DOPRAVNÉ ZNAČENÍ



**B16**  
STÁVACÍ – PŘESUNUTÉ  
SVÝSLE DOPRAVNÉ ZNAČENÍ

|  |   |  |   |   |
|--|---|--|---|---|
| <br><br><br> | <p>VODOROVNÝ DOPRAVNÍ ZNAČENÍ</p> <p>KRYT VOZOVKY ASFALTOVÝ</p> <p>KRYT VOZOVKY – DLAŽBA</p> <p>CHODNÍK</p> | <br><br><br> | <p>ŽÁŘEZ</p> <p>NÁSPY</p> <p>ÚPRAVA TERÉNU</p> <p>REKULTIVACE</p> |  <p>VODOROVNÝ DOPRAVNÍ ZNAČENÍ</p> |
|--|---|--|---|---|

 směrové sloupky a nástavce (modré)  
 směrové sloupky a nástavce (bílé)



OPTICKÝ ZVÝRAŽŇUJÍCÍ PŘÍVEK – PASIVNÍ, SKLENĚNÁ ČOČKA ZAPUŠTĚNÁ V PRÝŽOVÉM OBALU  
 VRTANÁ DO OBRUBNÍKY A CHEMICKY KOTVENÁ:

– v průměru

– ve směrovém oblouku

$R_0 \geq 1250$  m

$1250$  m  $> R_0 \geq 850$  m

$850$  m  $> R_0 \geq 450$  m

$450$  m  $> R_0 \geq 250$  m

$250$  m  $> R_0 \geq 50$  m

$R_0 < 50$  m

50 m

40 m

30 m

20 m

10 m

5 m

– v průměru

– po 1,0 m


Osažení sloupků:

|    |                         |       |        |
|----|-------------------------|-------|--------|
| a  |                         |       |        |
| b  |                         |       |        |
| c  |                         |       |        |
| Č. | TEXT ZMĚNY – ODŮVODNĚNÍ | DATUM | PODPIS |

|   |                  |
|---|------------------|
| <b>I/55 MÚK S ČD PŘEROV - PŘEDMOSTÍ</b>   |                  |
| OBJEDNATEL STAVBY :<br><br>ŘEDITELSTVÍ SILNIC A DÁLNIC ČR<br>Wolkerova 24a, 779 11 OLOMOUC | RAZÍTKO, PODPIS: |

|  |                         |
|--|-------------------------|
| <p>TECHNICKÝ DOZOR INVESTORA :</p> <div style="display: flex; align-items: center;">  <div style="margin-left: 20px;"> <p><b>HBH Projekt spol. s r.o.</b><br/>             Kabátňikova 5, 602 00 BRNO</p> </div> </div> | <p>RAZÍTKO, PODPIS:</p> |
|--|-------------------------|

ZHOTVITEL STAVBY :

 **M - SILNICE**

**SPOLČNOST M-SILNICE + IDS**  
**I/55 MŮK s ČD Přerov-Předmostí**

**M-SILNICE a.s.**  
Husova 1697, 530 03 PARDUBICE


**IDS-Inženýrské a dopravní stavby Olomouc a.s.**  
Albertova 21, 779 00 OLOMOUČ

RAZÍTKO, PODPIS:

|  |                         |
|--|-------------------------|
| <p>AUTORSKÝ DOZOR :</p> <div style="display: flex; align-items: center;">  <div> <p><b>HBH Projekt spol. s r.o.</b></p> <p>Kabátníkova 5, 602 00 BRNO</p> </div> </div> | <p>RAZÍTKO, PODPIS:</p> |
|--|-------------------------|

|   |                  |
|---|------------------|
| ZHOTOVITEL DOKUMENTACE :  | RAZÍTKO, PODPIS: |
| <div data-bbox="3755 1030 3854 1036">  <b>M - PROJEKCE</b> </div> <div data-bbox="3854 1030 4010 1036"> <p><b>M-PROJEKCE s.r.o.</b><br/>         Resslova 956/13<br/>         500 02 HRADEC KRÁLOVÉ</p> </div> |                  |

# SO 161
 
|                       |   |  |               |              |
|-----------------------|---|--|---------------|--------------|
| VEDOUČÍ PROJEKTANT    | ING. JAN PEŠKA  | <br><b>DoZBos</b> s.r.o.<br><small>DOZBOŠOVSKÝ BRANČEK</small><br>Otokara Kubína 1953/7, 680 01 Boskovice<br>IČ: 28337391<br>DIČ: CZ2237391 |               |              |
| ZOPROUDĚNÝ PROJEKTANT | MGR. MGR. JOSEF JANÍK                                 |  |               |              |
| VÝPRACOVAVEL          | ING. VANDA GLOSOVÁ                                    |  |               |              |
| KONTROLA:             | ING. JAN PEŠKA  |  |               |              |
| KRAJ: OLOMOUCKÝ       | KÚ: PŘEROV, PŘEDMĚSTÍ, POPOVCE U PŘEROVA, LYSKY       |  |               |              |
| NÁZEV OBJEKTU         | B STAVEBNÍ ČÁST – ŘADA 100<br>SO 161 DOPRAVNÍ ZNAČENÍ |  | DATUM         | 10/2020      |
| NÁZEV VÝKRESU         | SITUACE DOPRAVNÍHO ZNAČENÍ – ČÁST 3                   |  | FORMÁT        | 12 X A4      |
|                       |   |  | MĚŘÍTKO       | 1 : 500      |
|                       |   |  | ČČEL          | RDS          |
|                       |   |  | ČÍS. ZAKÁZKY  | 2018/0547    |
|                       |   |  | ARCHIVNÍ ČÍS. |              |
|                       |   |  | ČÍS. SOUPRAVY | ČÍS. VÝKRESU |
|                       |   |  |               | 2.3          |