
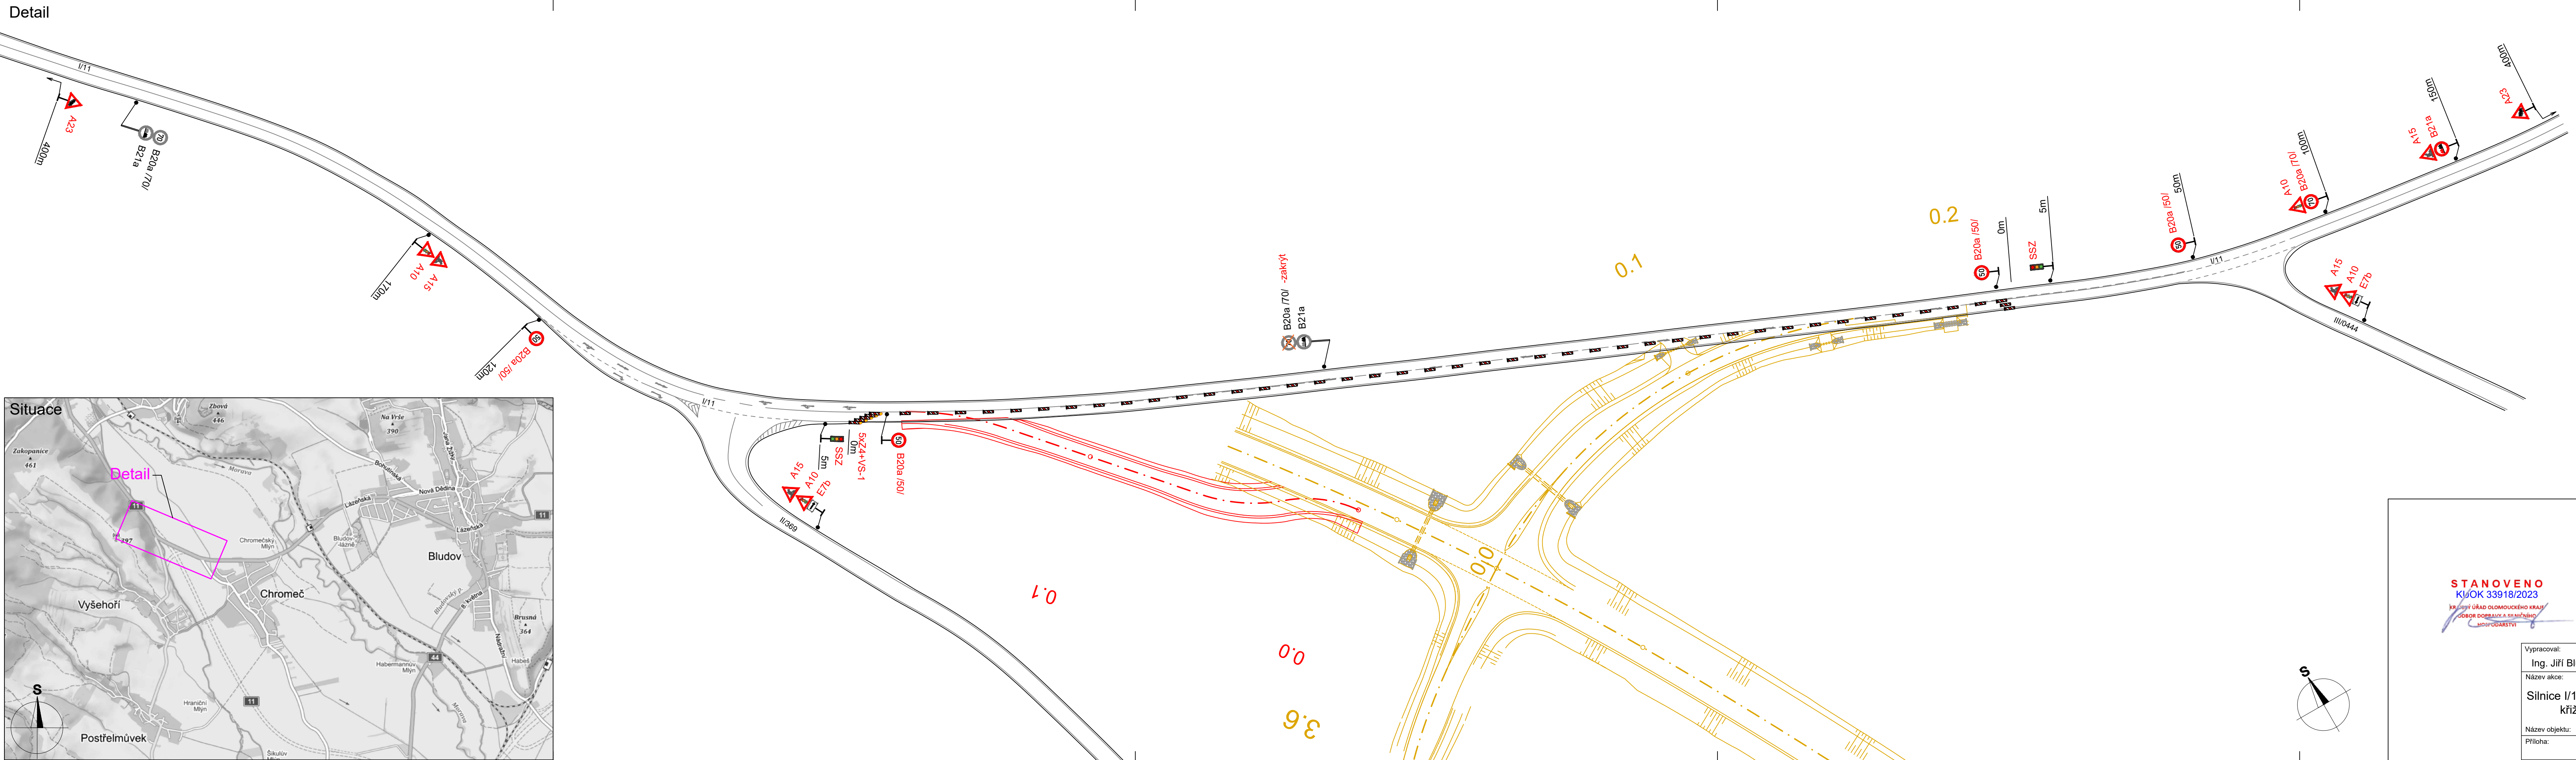


Detail

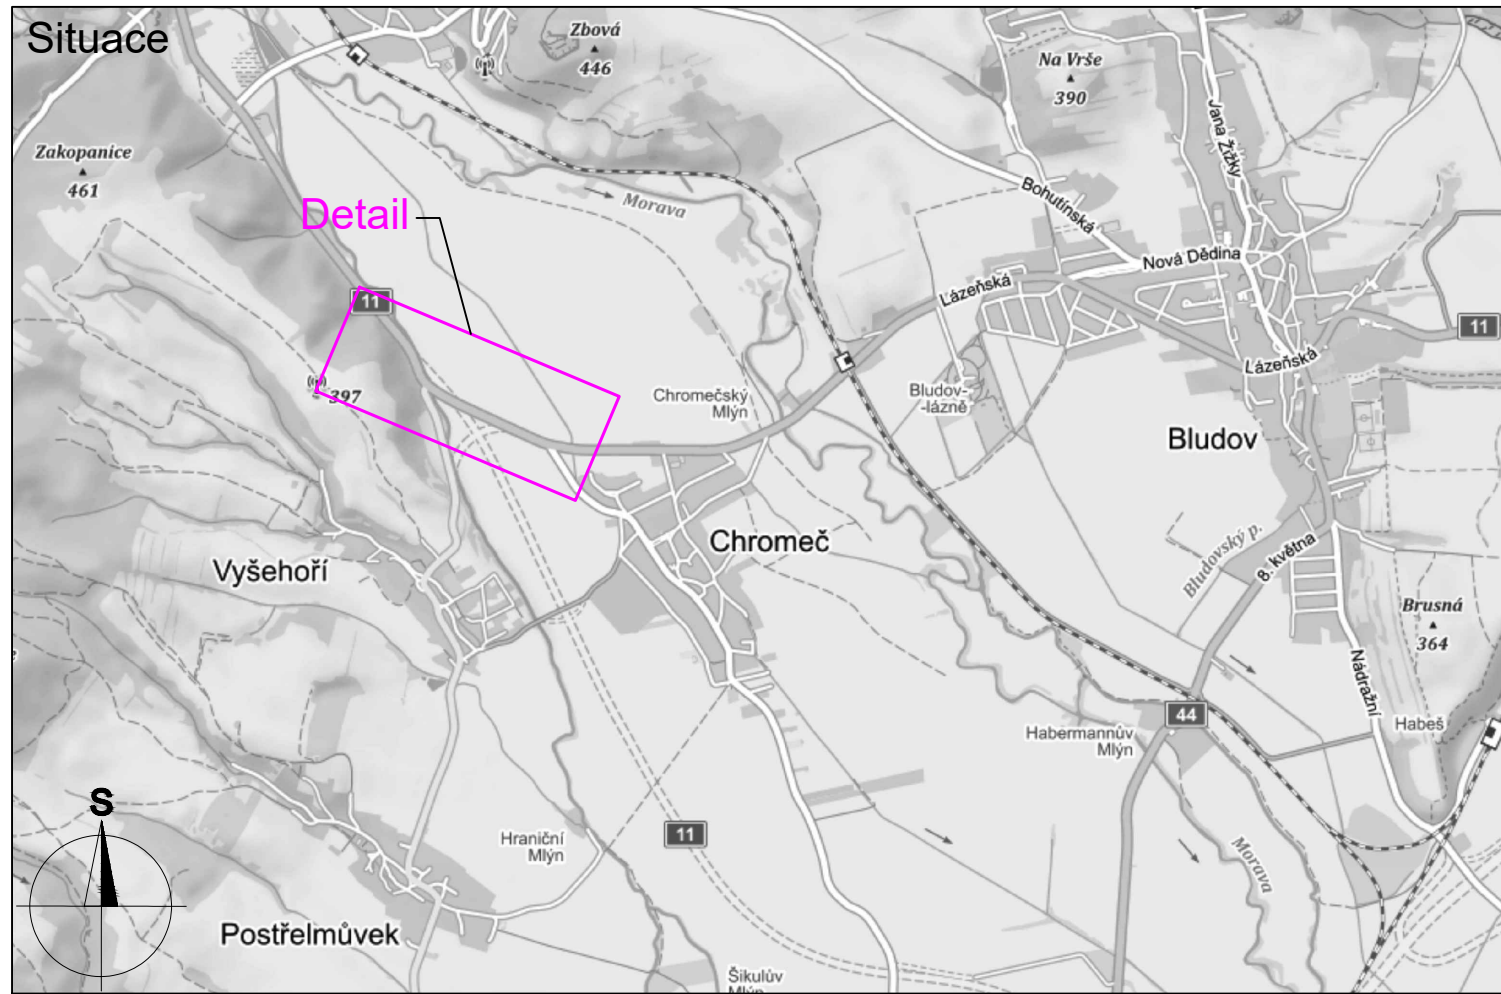

Signální plán:

Délka úseku:	s = 440 m
Rychlost:	v = 50 km/h
Zelená:	t = 120 s

- Legenda:
- B20a Trvalé dopravní značení
 - B20a Přechodné dopravní značení
 - Stávající komunikace
 - Nová komunikace
 - Provizorní komunikace
 - Stávající VDZ

STANOVENO
KL/OK 33918/2023
KRAJSKÝ ÚŘAD OLOMOUCKÉHO KRAJE
ODBOR DOPRAVY A SILNIČNÍHO
HOSPODÁŘSTVÍ

Vypracoval: Ing. Jiří Bluma	Datum: 9.3.2023	<div>SEKNE spol. s r.o. Hamerská 12, 772 00 Olomouc tel.: 585 311 867</div>		
Název akce: Silnice I/11 Postřelmov - Chromeč, křižovatka Na loučení		Měřítko:	1:1000	
Název objektu: Přechodné dopravní značení		Formát:	Č. výkresu:	Č. soupřavy:
Příloha: 1. etapa	5xA4	1		