
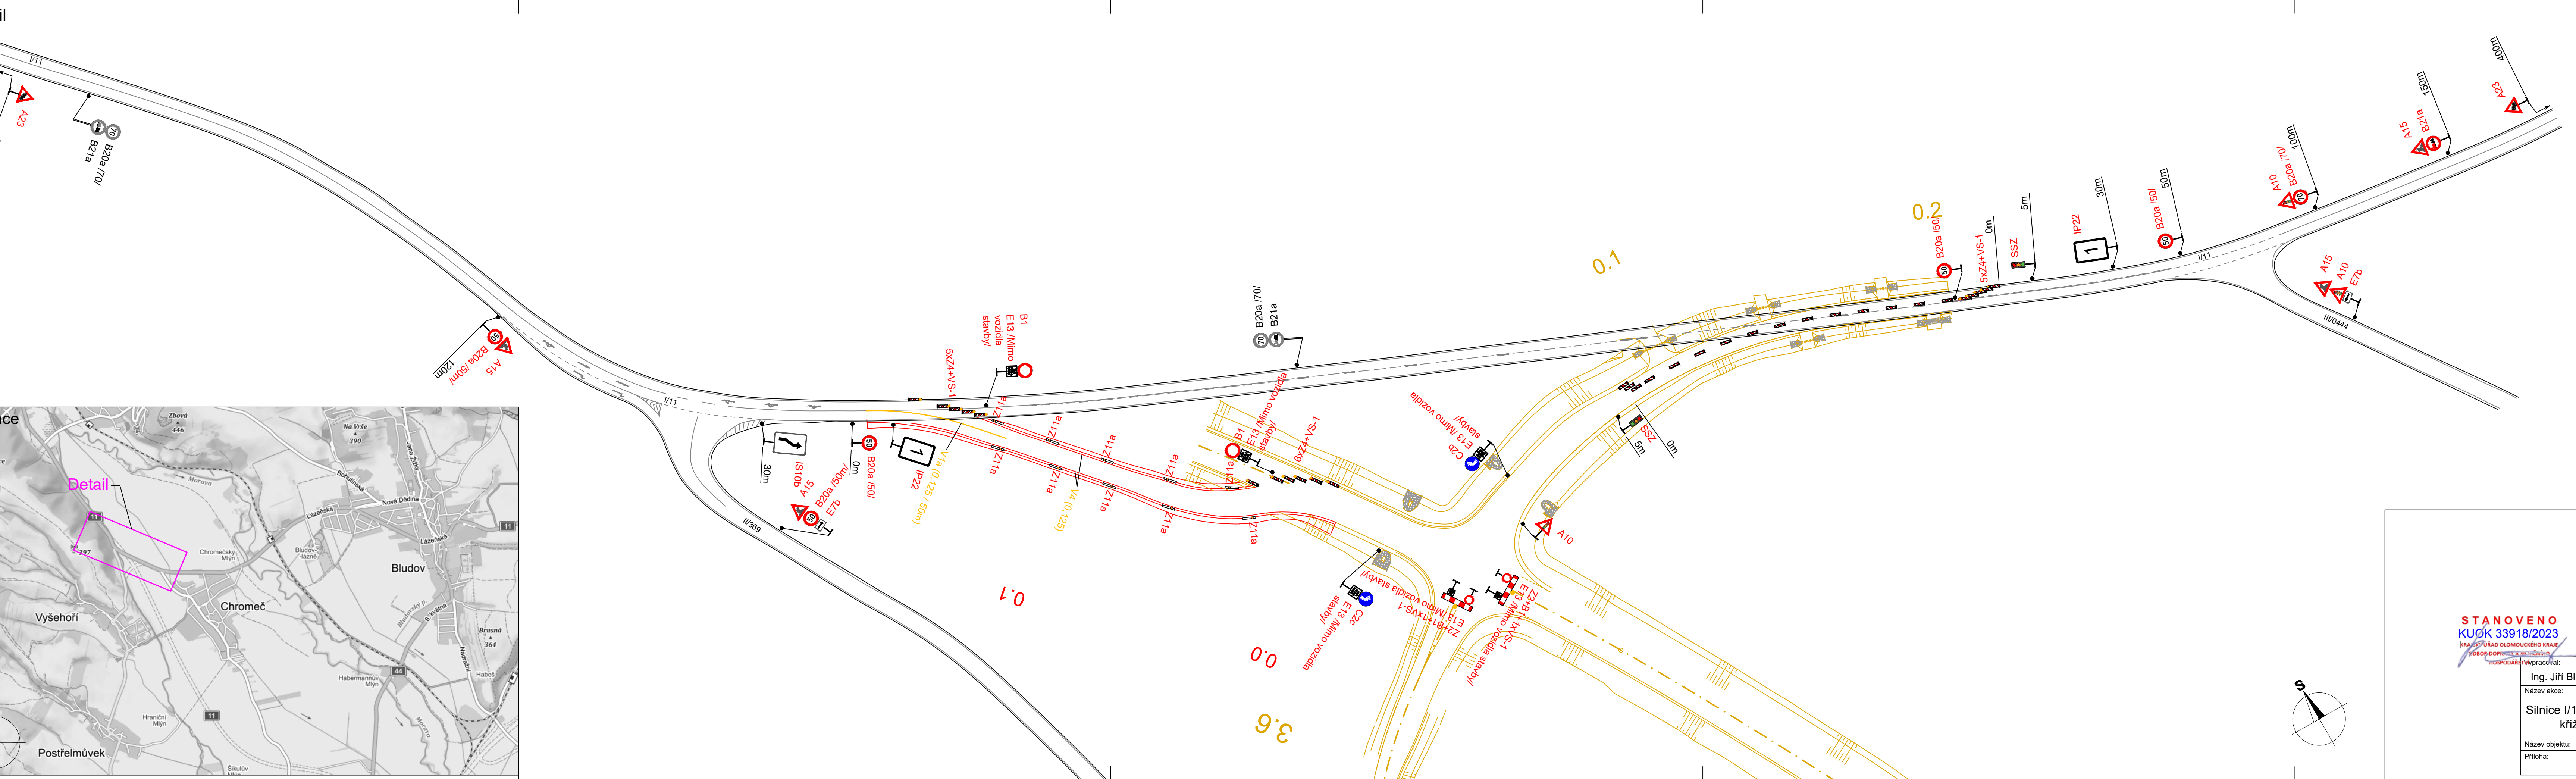


Detail

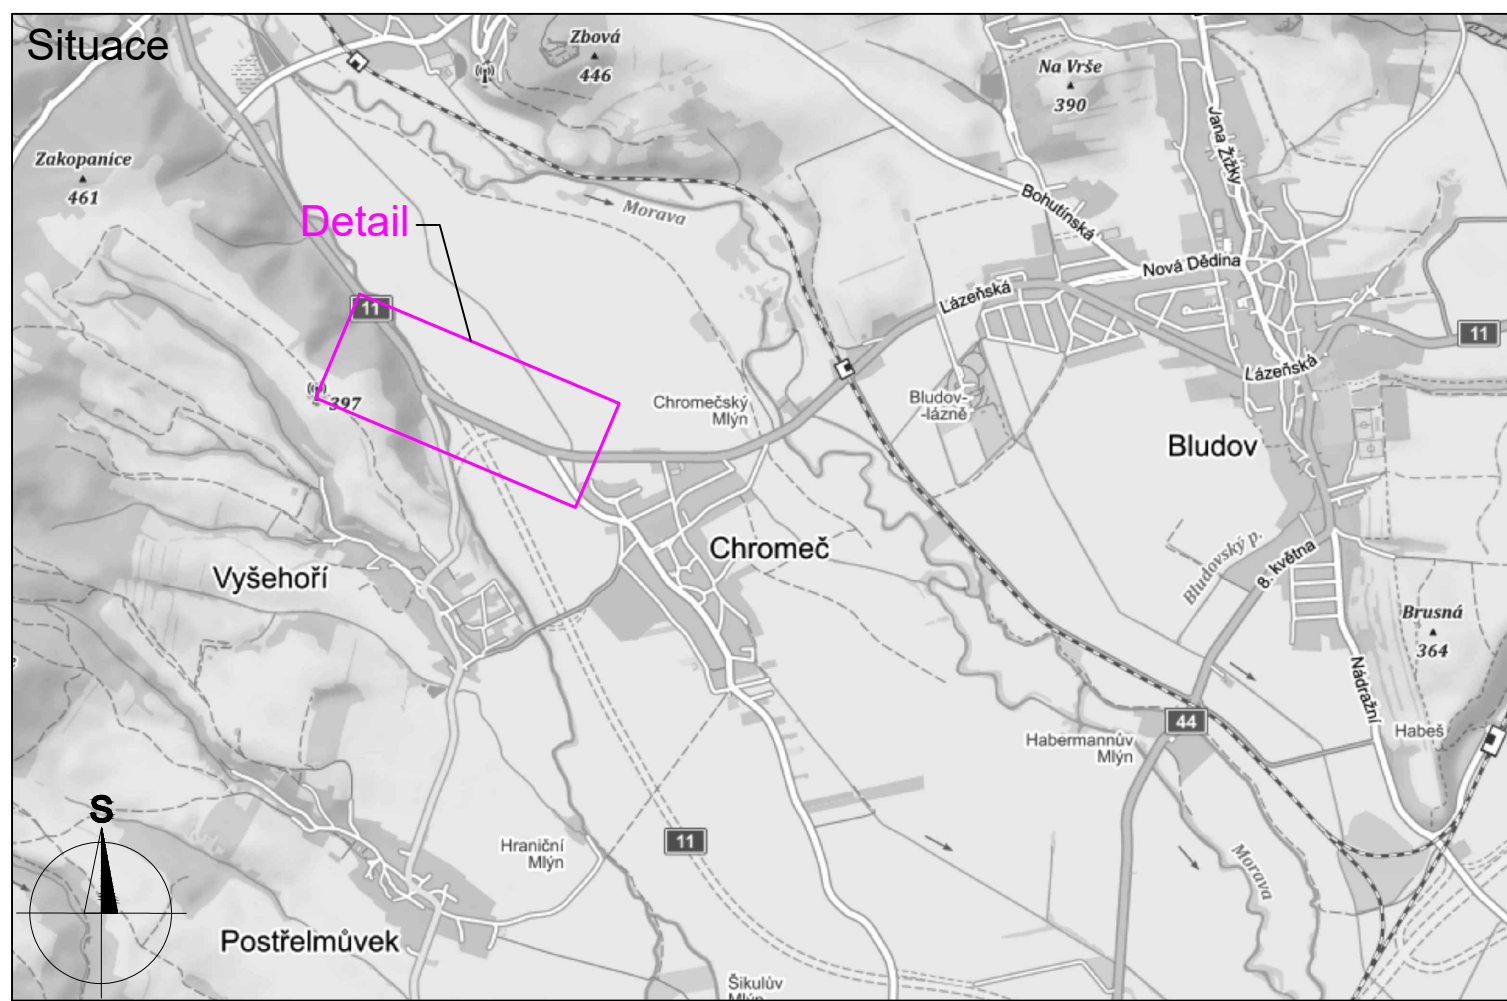

Signální plán:

Délka úseku:	s = 160 m
Rychlost:	v = 50 km/h
Zelená:	t = 60 s

- Legenda:
- Trvalé dopravní značení
  - Přechodné dopravní značení
  - Stávající komunikace
  - Nová komunikace
  - Provizorní komunikace
  - Stávající VDZ
  - Přechodné VDZ (žlutá barva)

STANOVENO  
KUOK 33918/2023  
KRAJSKÝ ÚŘAD OLOMOUCKÉHO KRAJE  
ODBOJ DOPRAVNÍKŮ SAKSČENSKO  
ROSPOLÁDÁNÍ Vypracoval:

Vypracoval:		Datum:		<div><b>SEKNE</b> spol. s r.o. Hamerská 12, 772 00 Olomouc tel.: 585 311 867</div>		
Ing. Jiří Bluma		9.3.2023				
Název akce:						
Silnice I/11 Postřelmov - Chromeč, křižovatka Na loučení						
Název objektu: Přechodné dopravní značení				Měřítko:	1:1000	
Příloha:		2. etapa		Formát:	Č. výkresu:	Č. soupřavy:
		5xA4		2		