



Detail - 1.polovina

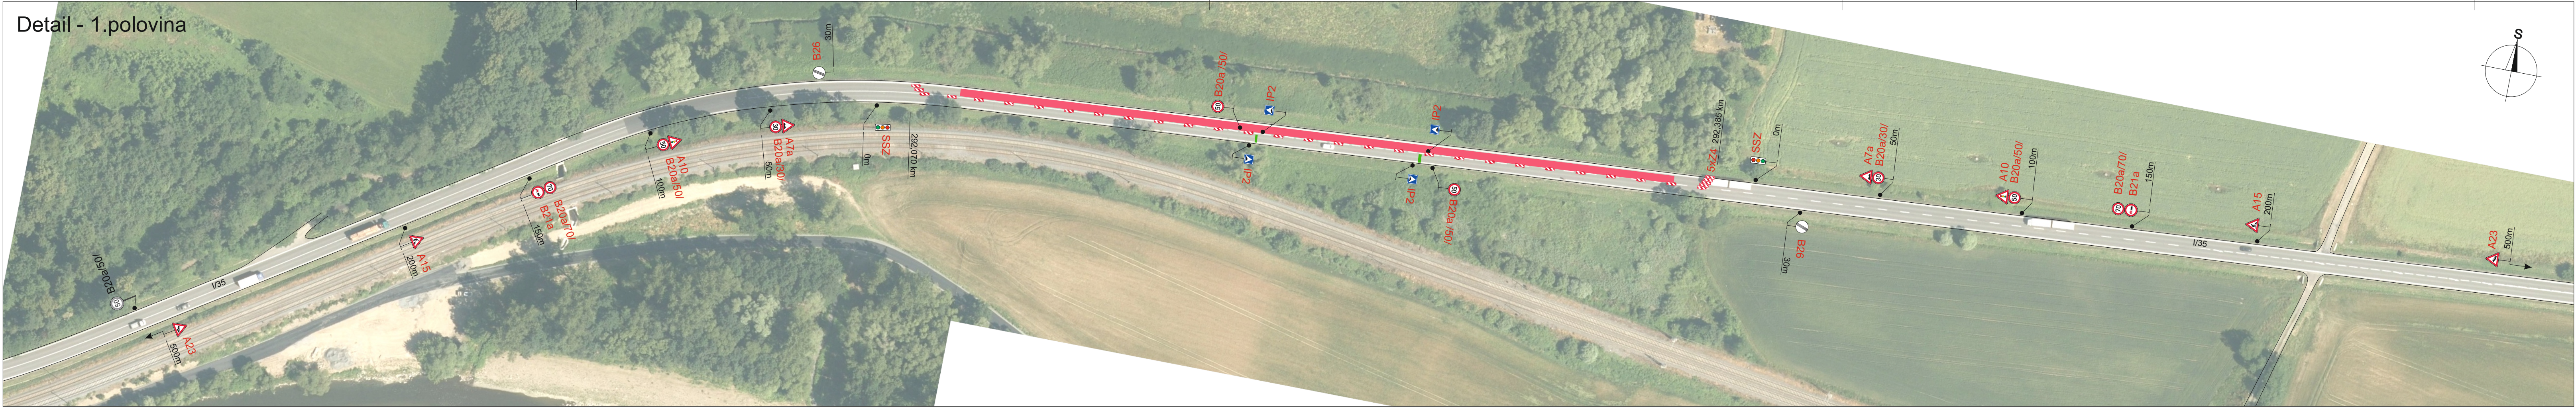

Detail - 2.polovina

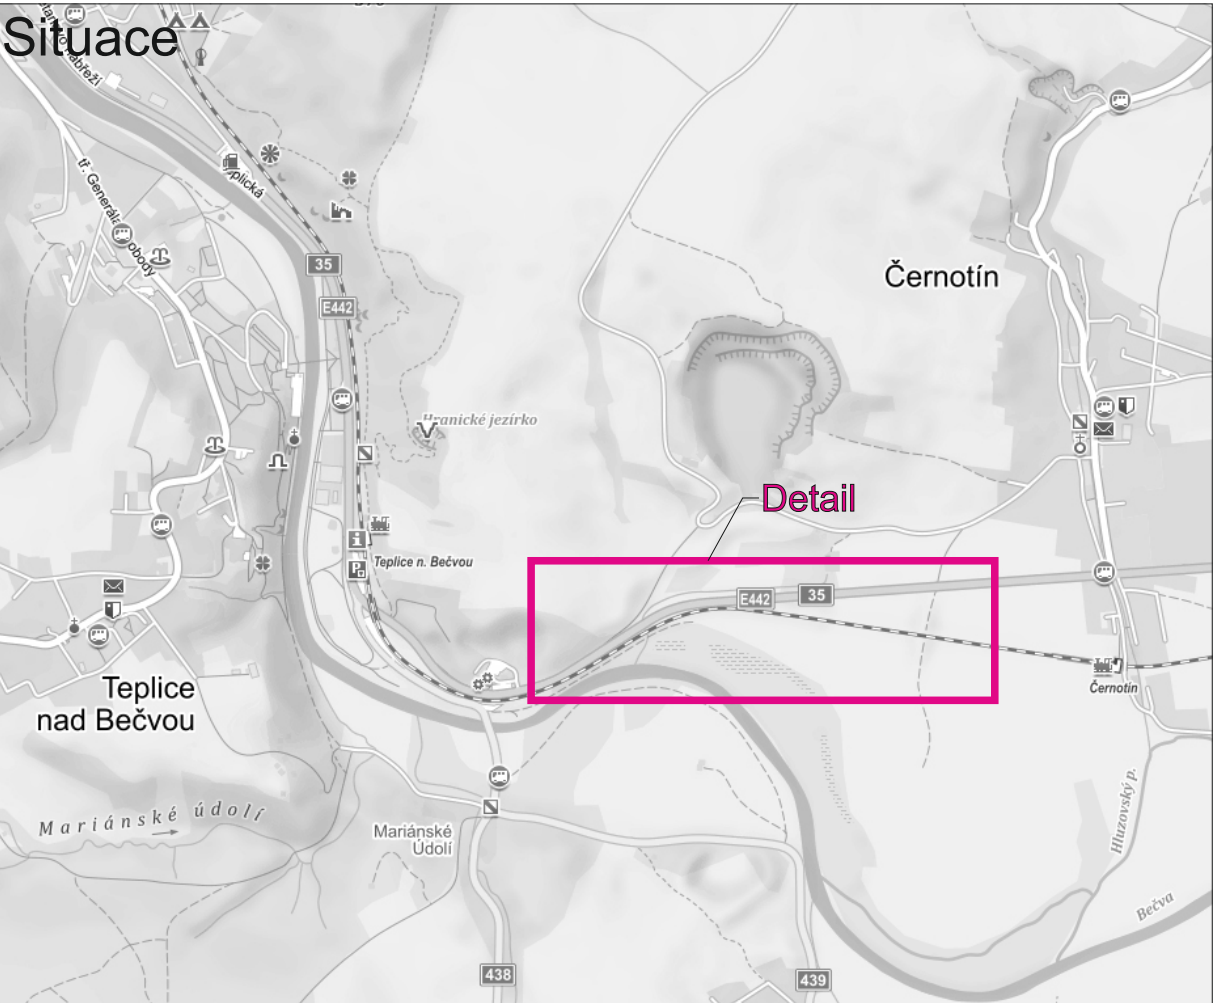

STANOVENO
KUOK 57991/2024
KRAJSKÝ ÚŘAD
OPAVSKÝ ÚJE
ODBOR DOPRAVY A SILNIČNÍHO
HOSPODÁŘSTVÍ

Signální plán:	
Délka úseku:	s = 330 m
Rychlost:	v = 50 km/h
Zelená:	t = 60 s

- Legenda:
- Přechodné dopravní značení
 - Opravovaný úsek

Poznámka:
Pořadí frézování a pokládky je libovolné.
Trvalé dopravní značení, které bude v rozporu s přechodným dopravním značením, bude dočasně zneplatněno.

Vypracoval: Bc. Martin Bodlák	Datum: 25.4.2024	SEKNE SEKNE, spol. s r.o. Hamerská 12, 772 00 Olomouc DIČ: CZ62363701 tel./fax: 585 311 867	
Název akce: ŘSD - opravy AHV - oblast Hranice			
Název objektu: Přechodné dopravní značení	Formát: 5xA4	Č. výkresu: 7	Č. soupřavy:
Příloha: Úsek 7 - I/35 Teplice-Černotín			