








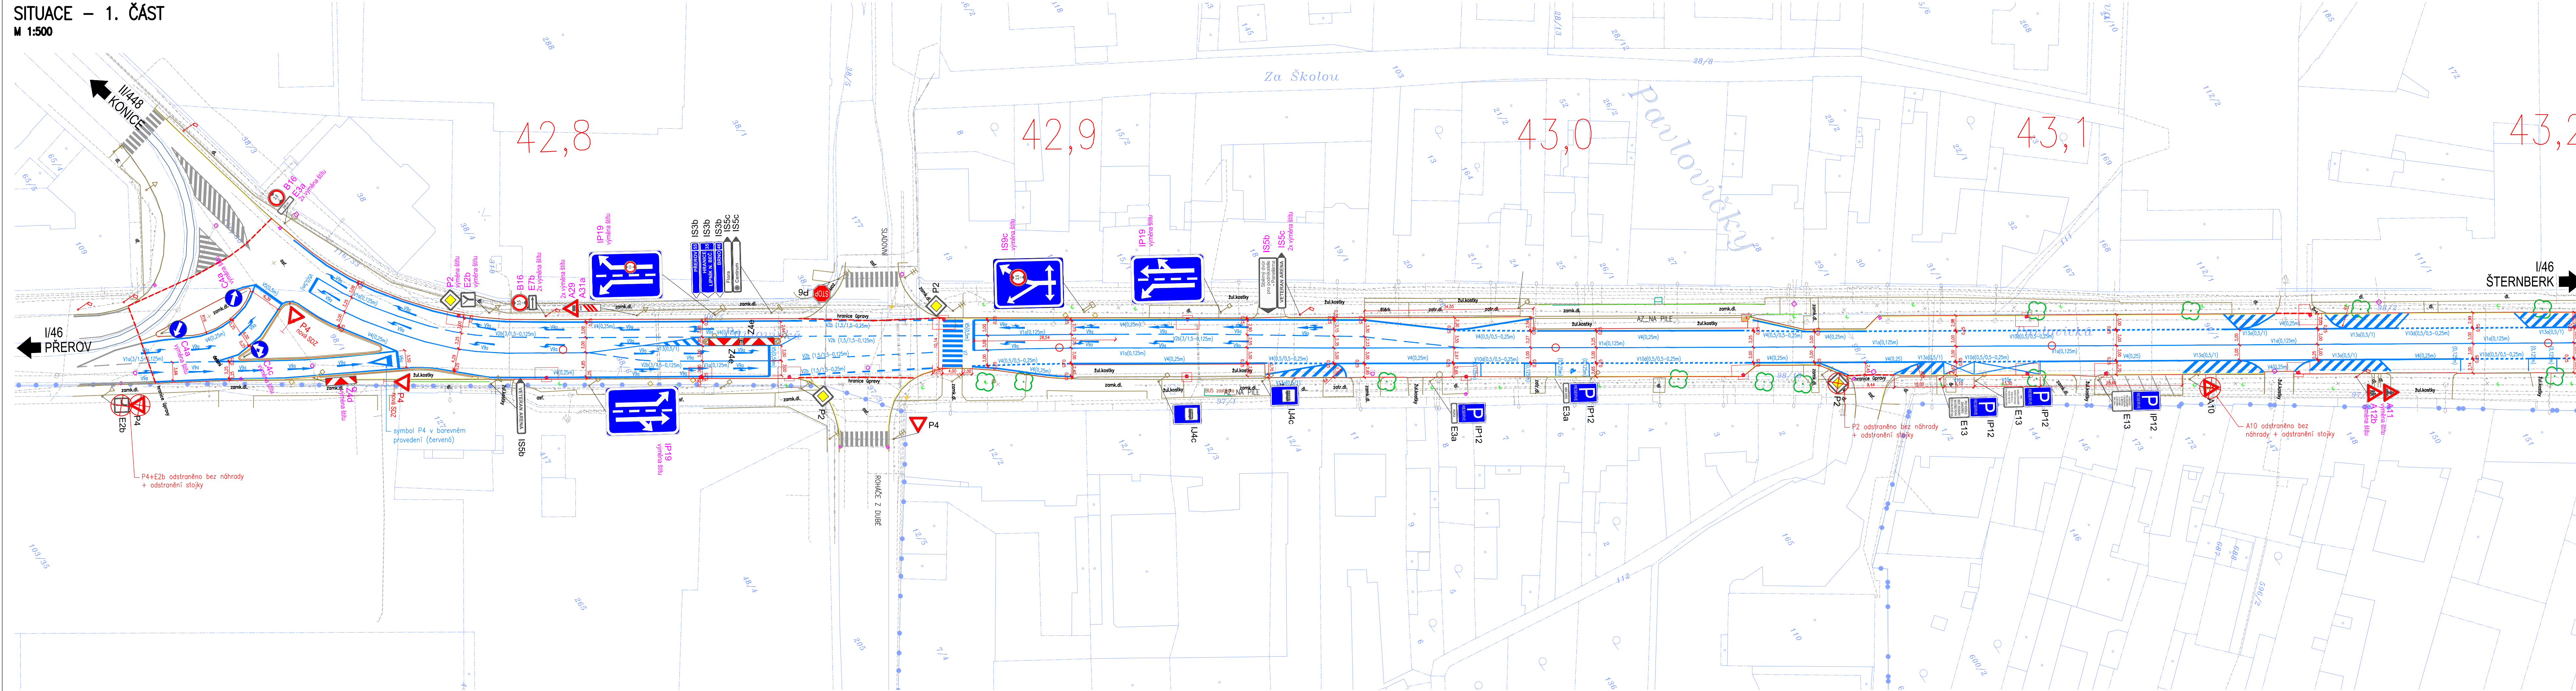

SITUACE – 1. ČÁST
M 1:500






LEGENDA:

-  STÁVAJÍCÍ STAV (TŘEŠNĚ, ZEMLNÍ TĚLESO)
-  STÁVAJÍCÍ STAV (ZPŮSOBNÉ PLOCHY, VOZOVKY, CHODNIKY, ...)
-  STÁVAJÍCÍ STAV (ODVODŇOVÁNÍ ŽLAB)
-  STÁVAJÍCÍ STAV (OBJEKTY KAMENNÉ, BETONOVÉ, KOVOVÉ)
-  STÁVAJÍCÍ STAV (PROPUSTKY)
-  STÁVAJÍCÍ STAV (ZABRÁDÍ)
-  STÁVAJÍCÍ STAV (DOMY, BUDOVY, HALY, ...)
-  STÁVAJÍCÍ STAV (OCELOVÁ SVOODLA)
-  VODOVODNÉ DOPRAVNÍ ZNAČENÍ
-  STÁVAJÍCÍ VODOVODNÉ DOPRAVNÍ ZNAČENÍ
-  - - - OSA KOMUNIKACE
-  - - - PRÁCOVNÍ SPRÁVA-HRANA STÁVAJÍCÍ A NOVÝ ASFALT
-  - - - NOVÉ OCELOVÉ SVOODLO
-   NOVA ULIČNÍ VPUSŤ PREFABRIKOVANÁ VČETNĚ LITINOVÉ MŘÍŽE
-   NOVÉ SMOŘOVÉ SVOODLO, SMOŘOVÉ SLOUPKY NA NASTAVĚ SVOODLA
-   STÁVAJÍCÍ KŘÍŽI HŘEDE VODOVODU – VÝŠKOVÁ ÚPRAVA
-   STÁVAJÍCÍ POKROP SÁCHY KANALIZACE – VÝŠKOVÁ ÚPRAVA

LEGENDA KATASTRU:



- HRANICE KATASTRÁLNÍCH ÚZEMÍ
 HRANICE VNITŘNÍ KRESBY KATASTRU NEMOVITOSTÍ
 HRANICE PARCELY KATASTRU NEMOVITOSTÍ
 ČÍSLO PARCELY KATASTRU NEMOVITOSTÍ

ZMĚNY SVISLÉHO DOPRAVNÍHO ZNAČENÍ:


ZNAČKA	POZNÁMKA
 P2	VYMĚNA ŠTÍTU SVISLÉ DOPRAVNÍ ZNAČKY VČETNĚ UPEVNĚNÍ (NOSNÉ KONSTRUKCE PONECHÁNY VE STÁVAJÍCÍM STAVU)
 P2	ZRUŠENÍ ŠTÍTU SVISLÉ DOPRAVNÍ ZNAČKY VČETNĚ UPEVNĚNÍ (BUDOU OSTRANĚNÝ PRAZDNÉ STOLKY)
 P2	NOVÝ ŠTÍT SVISLÉ DOPRAVNÍ ZNAČKY VČETNĚ STOLKY A UPEVNĚNÍ

POZN. K DOPRAVNÍMU ZNAČENÍ:

1. V RÁMCI STAVBY BUDE PROVEDENA ÚPRAVA SVISLÉHO DOPRAVNÍHO ZNAČENÍ A TO VÝMĚNOU STAVAJÍCÍCH STÍTO ZNAČEK POPL. JEJICH NEVTRÁTNÉMU OSTRÁNĚNÍ NEBO UMÍSTĚNÍ NOVE ZNAČKY S NOSNOU KONSTRUKCÍ. VŠE DLE POŽADAVKŮ INVESTORA (RSD, SPRÁVA OLUMOUČ)
2. STÍTAVKY DOPRAVNÍCH ZNAČEK BUDOU PROVEDENY S LISOVANÝM PLECHU FeZn S DOVÝTMÝ OHYBEM S PLNÝMI RŮR. SPOJOVACÍ MATERIÁL BUDE NEKORODUJÍCÍ. POLYMÉR ZOBLÉNÍ RŮR STÍTO ZNAČEK MUSÍ BÝT MN. 20 mm. VELKOPLOŠNÉ ZNAČKY (VKP) UMÍSTĚNÉ VEDELY VOZKY SÉ PROVEDOU Z OCELOVÝCH POZINKOVANÝCH LAMEL.
3. SVISLÉ DOPRAVNÍ ZNAČENÍ UMÍSTĚNÉ VEDELY VOZKY MUSÍ SPLŇOVAT POŽADAVKY NEJMÉNĚ TŘÍDY E2 dle čl. Na.2.6 ČSN EN 12899-1
4. VODOROVNÉ DOPRAVNÍ ZNAČENÍ BUDE PROVEDENO JAKO REFLEKTY VE DVOU FÁZÍCH:
 - 4.1. PRVNÍ FÁZE BUDE PROVEDENA JEDNOSLOŽKOVOU ROZPUŠTĚLOUJÍCÍ BARVOU S OBSAHEM SUŠINY MN. 75 %.
 - 4.2. DRUHÁ FÁZE SE PROVEDE PO STABILIZOVÁNÍ VLASTNOSTI POVRCHU VOZKYV (PŘEDPOKLAD 6 MĚSÍCŮ PO PRVNÍ FÁZI)
5. VODOROVNÉ DOPRAVNÍ ZNAČENÍ BUDE PROVEDENO POMOCÍ DVOUSLOŽKOVÉHO STRUKTURÁLNÍHO PLASTU NANAŠENÉHO ZA STUDENA
6. VODOROVNÉ DOPRAVNÍ ZNAČENÍ, KTERÉ NELZE NANAŠET STROJNĚ, BUDOU POUŽITY DVOUSLOŽKOVÉ PLASTY LITE, NANAŠENÉ ZA STUDENA NEBO PŘEDFORMOVANÉ TERMOPLASTICKÉ MATRICE.
7. VODOROVNÉ DOPRAVNÍ ZNAČENÍ VÁ (VODÍČI ČÁRA) BUDE V EXTRAVULU BUDU PROVEDENO JAKO PROFILOVANÉ S VEBRÁNÍM A ZUKOVÝM EFEKTEM. V INTRAVULU A OSTATNÍ PODELNÉ ČÁRY BUDOU PROFILOVANÉ S NEHLUCHOU ÚPRAVOU.
8. V MÍSTĚ ZAČÁTKU A KONCE ŘEŠENÉHO ÚSEKU (POPRÁDEK V NÁVAZJÍCÍCH KOMUNIKACÍCH A SJEZDECH) BUDE VODOROVNÉ DOPRAVNÍ ZNAČENÍ OBNOVENO V NEZBYTNÉ NUTNÉ DELCE.
9. TRVALÉ VODOROVNÉ ZNAČENÍ BUDE PROVEDENO DLE PPK-VZ (POŽADAVKY NA PRAVIDELNÍ KVALITĚ KRAJINOVÝCH VODOROVNÝCH ZNAČEK) A DLE PPK-VZ (KROVÍČKA NA DLAŽDÍCH A HLINÍČNÍK I NA VYTLAČENÍ RSD)
10. TRVALÉ DOPRAVNÍ ZNAČENÍ BUDE PROVEDENO V SOULADU SE ZÁKONEM č. 361/2000 Sb., VYHLÁŠKOU 294/2015 A TĚ.
p. 65

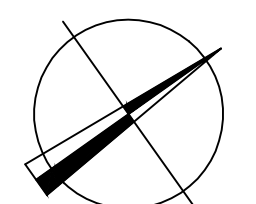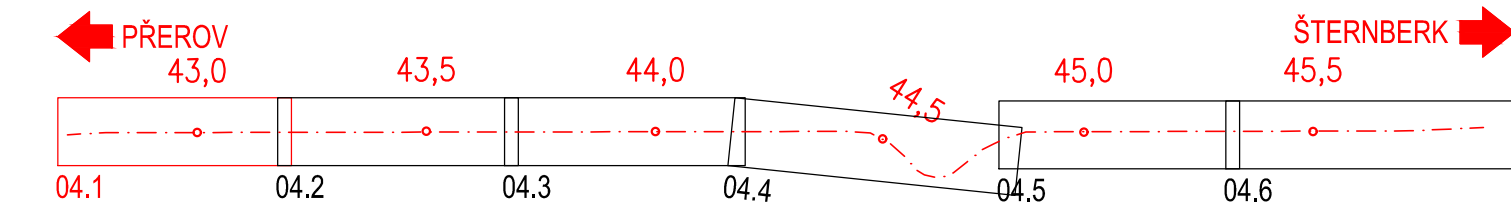

ZMĚNA VÝKRESU:

C. ZMĚNY	PŘEDMĚT ZMĚNY	ZMĚNU PROVEDL	PODPIS	DATUM ZMĚNY
1	Aktualizace dopravního značení	Pěkníková		11/2024
2				
3				

SOUŘADNICOVÝ SYSTÉM: S-JTSK
VÝŠKOVÝ SYSTÉM: Bpv

VEDOUCÍ PROJEKTANT	ING. LUKÁŠ POMIKÁLEK	<i>Lukáš Pomikálek</i>
ZODPOVĚDNÝ PROJEKTANT	ING. LUKÁŠ POMIKÁLEK	<i>Lukáš Pomikálek</i>
VYPRACOVAL	ING. DANIELA PĚKNICOVÁ	<i>D. Pěkníková</i>
KONTROLOVAL	ING. ROMAN KOTAS	<i>Roman Kotas</i>
INVESTOR	ŘSD ČR, ŘSD ČR SPRÁVA OLOMOUČ	

NÁZEV STAVBY	
--------------	--

SILNICE I/46 OLOMOUC - CHVÁLKOVICKÁ - TÝNEČEK
(KM 42,708 - 45,871)

SITUACE pro stanovení DZ- 1. ČÁST

ZMĚNA 1



STUPEŇ	PDPS
DATUM	10/2022
FORMÁT	8xA4
MĚŘÍTKO	1:500
ČÍS.ZAK.	210247
F. SOUPRAVY	Č. PŘÍLOHY 01