






SITUACE – 3. ČÁST
M 1:500

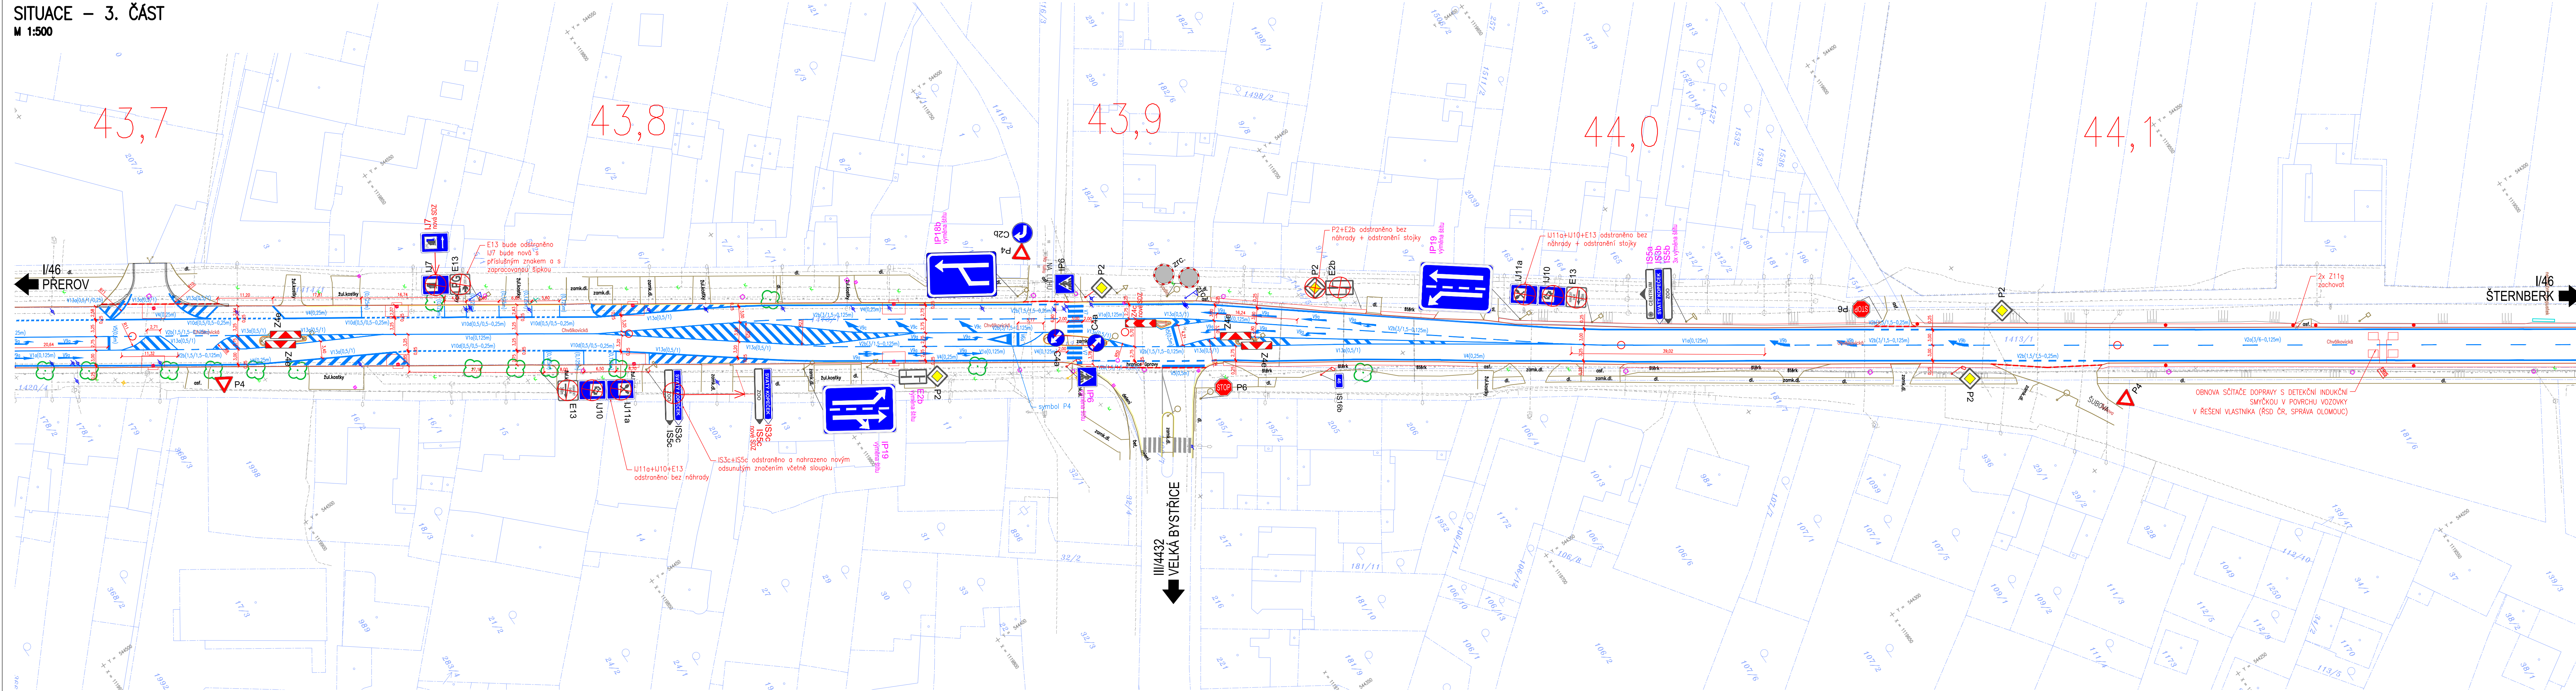




LEGENDA:

-  STAVAJÍCÍ STAV (TERÉN, ZEMNÍ TĚLESO)
-  STAVAJÍCÍ STAV (ZPĚVNĚNÉ PLOCHY, VOZOVKY, CHODNIČKY, ...)
-  STAVAJÍCÍ STAV (ODVOZOVÁNÍ ŽLÁB)
-  STAVAJÍCÍ STAV (OBJEKTY KAMENNÉ, BETONOVÉ, KOVOVÉ)
-  STAVAJÍCÍ STAV (PROPULSTKY)
-  STAVAJÍCÍ STAV (ZABRÁDÍ)
-  STAVAJÍCÍ STAV (DOMY, BUDOVY, HALY, ...)
-  STAVAJÍCÍ STAV (OCELOVA SVOVÍDLA)
-  VODODROBNÉ DOPRAVNÍ ZNAČENÍ
-  STAVAJÍCÍ VODODROBNÉ DOPRAVNÍ ZNAČENÍ
-  OSA KOMUNIKACE
-  PRACOVNÍ SPÁRA-HRANICA STAVAJÍCÍ A NOVÝ ASFALT
-  NOVÉ OCELOVÉ SVOVÍDLA
-  NOVÁ ULIČNÍ VPUST PŘEFABRIKOVANÁ VČETNĚ LITINOVÉ MŘÍŽE
-  NOVÉ SMĚROVÉ SLOUPKY, SMĚROVÉ SLOUPKY NA NASTAVITELNÝ SVOVÍDLA
-  STAVAJÍCÍ KRYCI HŘEC VODODROBNÝ – VÝŠKOVÁ ÚPRAVA
-  STAVAJÍCÍ KRYCI ŠACHTY KANALIZACE – VÝŠKOVÁ ÚPRAVA

LEGENDA KATASTRU:



-  HRANICE KATASTRÁLNÍCH ÚZEMÍ
 HRANICE VNITŘNÍ KRESBY KATASTRU NEMOVITOSTÍ
 HRANICE PARCELY KATASTRU NEMOVITOSTÍ
 ČÍSLO PARCELY KATASTRU NEMOVITOSTÍ

ZMĚNY SVISLÉHO DOPRAVNÍHO ZNAČENÍ:


ZNAČKA	POZNÁMKA
 P2	VÝMĚNA ŠITÍ SVISLÉ DOPRAVNÍ ZNAČKY VČETNĚ UPEVNĚNÍ (NOSNÉ KONSTRUKCE PONECHÁNY VE STÁVAJÍCIM STAVU)
 P2	ZRUŠENÍ ŠITÍ SVISLÉ DOPRAVNÍ ZNAČKY VČETNĚ UPEVNĚNÍ (BUDOU ODSTRANĚNY PRAZDNÉ STOLKY)
 P2	NOVÝ ŠITÍ SVISLÉ DOPRAVNÍ ZNAČKY VČETNĚ STOLKY A UPEVNĚNÍ

POZN. K DOPRAVNÍMU ZNAČENÍ:

1. V RÁMCU STAVBY BUDE PŘEVEDENA PRÁVA SVISLÉHO DOPRAVNÍHO ZNAČENÍ A TO VYMEŠOVÁNÍ STÁVAJÍCÍCH STÍL ZNAČEK POPR. JEJICH NEVŘÁTNÉMU ODSTRÁNĚNÍ NEBO UMÍSTĚNÍ NOVÉ ZNAČKY S NOSNOU KONSTRUKCÍ. VŠE DLE POŽADAVKŮ INVESTORA (RD, SPRÁVA OLUMOCU)
2. STÍTY SVISLÉHO DOPRAVNÍHO ZNAČENÍ BUDOU PŘEVEDENY S UPOVÍDÁNÍM PLETU Fez s DVOJITÝM VÝŠKEM S PLNÝ ROZS. SPOJIVACÍ MATERIÁL BUDE NEKORUZNÍ. PŮLOMĚR ZABĚHU ROHŮ STÍT ZNAČEK MUSÍ BÝT MN. 20 MM. VELKOPLOŠNÉ ZNAČKY (VKP) UMÍSTĚNÉ VEDELOZVUKY SE PŘEVODU Z OCELOVÝCH POZINKOVANÝCH LAMEL.
3. SVISLÉ DOPRAVNÍ ZNAČENÍ UMÍSTĚNÉ VEDELOZVUKY MUSÍ SPLŮVAT POŽADAVKY NEJMÉNĚ TŘÍDY E2 dle čl. Na.2.6 ČSN EN 12899-1
4. VODOROVNÉ DOPRAVNÍ ZNAČENÍ BUDE PŘEVEDENO JAKO REFLEXNÍ VE DVOU FÁZÍCH:
 - 4.1. PRVNÍ FÁZE BUDE PŘEVEDENA JEHOZDLOVÝM ROZPUŠTĚDLOM BARVOU S OBSAHEM SOUŠNÝ MN. 75 %.
 - 4.2. DRUHÁ FÁZE SE PŘEVEDĚ PO STABILIZOVÁNÍ VLASTNOSTI POKRYVKY VOZOVKY (PŘEDOPRAKAD 6 MĚSÍCŮ PO PR FÁZI)
5. VODOROVNÉ DOPRAVNÍ ZNAČENÍ BUDE PŘEVEDENO POMOCÍ DVOUSLOUŽKOVÉHO STRUKTURÁLNÍHO PLASTU NANAŠENÉHO ZA ŽELEZA
6. VODOROVNÉ DOPRAVNÍ ZNAČENÍ, KTERÉ NELZE NANAŠET STROJNĚ, BUDOU POUŽITÝ DVOUSLOUŽKOVÉ PLASTY LITÉ, NANAŠENÉ ZA STUŽENA NEBO PŘEDFORMOVANÉ TERMOPLASTICKÉ MATRICE.
7. VODOROVNÉ DOPRAVNÍ ZNAČENÍ VA (VODICÍ ČÁRA) BUDE V EXTRAVALÍNU BUDE PŘEVEDENO JAKO PROFILOVANÉ S VIBRÁČNÍM A ZVUKOVÝM EFEKTEM. V INTRAVALÍNU A OSTATNÍ PLOŠE ČÁRY BUDOU PROFILOVANÉ S NEHLUČNOU OPRAVOU.
8. V MÍSTĚ ZAČÁTKU A KONCE ŘEŠENÉHO ÚSEKU (PORÍDÁKÉ V NÁZEVNÝCH KOMUNIKACÍCH A SJEZDEŽK) BUDE VODOROVNÉ DOPRAVNÍ ZNAČENÍ OBNOVENO V NEZBYTNÉ MÍŘE.
9. KVALITA VODOROVNÉHO ZNAČENÍ BUDE PŘEVÁDĚNÍ DLE PŘK-V-22 (POŽADAVKY NA PŘEVODNÍ A KVALITU DEFINITIVNÍHO VODOROVNÉHO ZNAČENÍ A DOPRAVNÍHO ZNAČENÍ NA DÁLNICÍCH A SILNICÍCH I TŘÍDY VE SPRÁVĚ RD)
10. TRÁVA DOPRAVNÍ ZNAČENÍ BUDE PŘEVEDENO V SOULADU SE ZÁKONEM č. 361/2000 Sb., VÝHRAŠKOU 294/2015 S TP 65

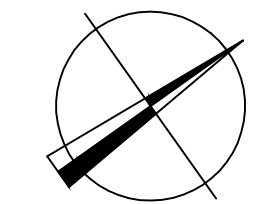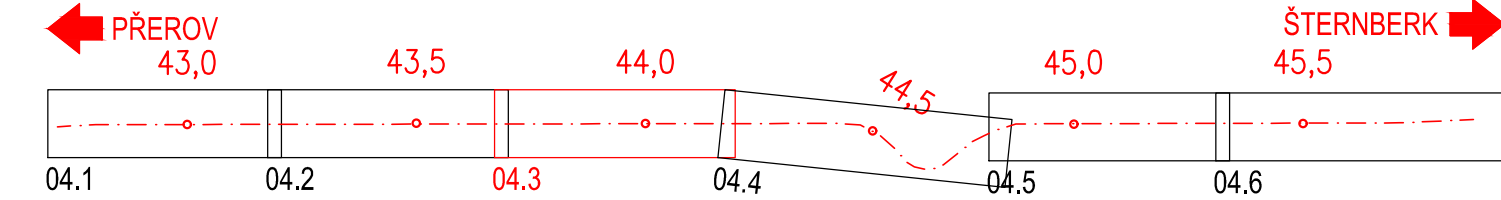

ZMĚNA VÝKRESU:

Č. ZMĚNY	PŘEDMĚT ZMĚNY	ZMĚNU PŘEVZEL	PODPIS	DATUM ZMĚNY
1	Aktualizace dopravního značení	Pěkníková		11/2024
2				
3				

SOUŘADNICOVÝ SYSTÉM: S-JT
VÝŠKOVÝ SYSTÉM: Bpv

VEDOUČÍ PROJEKTANT	ING. LUKÁŠ POMIKÁLEK	
ZODPOVĚDNÝ PROJEKTANT	ING. LUKÁŠ POMIKÁLEK	
VYPRACOVAL	ING. DANIELA PĚKNICOVÁ	
KONTROLOVAL	ING. ROMAN KOTAS	
INVESTOR	ŘSD ČR, ŘSD ČR SPRÁVA OLMOUC	



**DOPRAVOPROJEKT
OSTRAVA**

NÁZEV STAVBY
SILNICE I/46 OLOMOUC - CHVÁLKOVICKÁ - TÝNEČEK
(KM 42,708 - 45,871)

NÁZEV VÝKRESU
SITUACE pro stanovení DZ - 3. ČÁST

ZMĚNA 1



STUPEŇ	PDPS
DATUM	10/2022
FORMÁT	7x4
MĚŘÍTKO	1:500
Čís.ZAK.	210247
Č. SOUPRAVY	Č. PŘÍLOHY 03