


Oprava napojení dešťové kanalizace u č.p. 927 na ul. Žerotínova v Šumperku  
PDZ – UZAVÍRKA ODBOČOVACÍCH PRUHŮ NA SILNICI I/11 NA ULICI JESENICKÁ

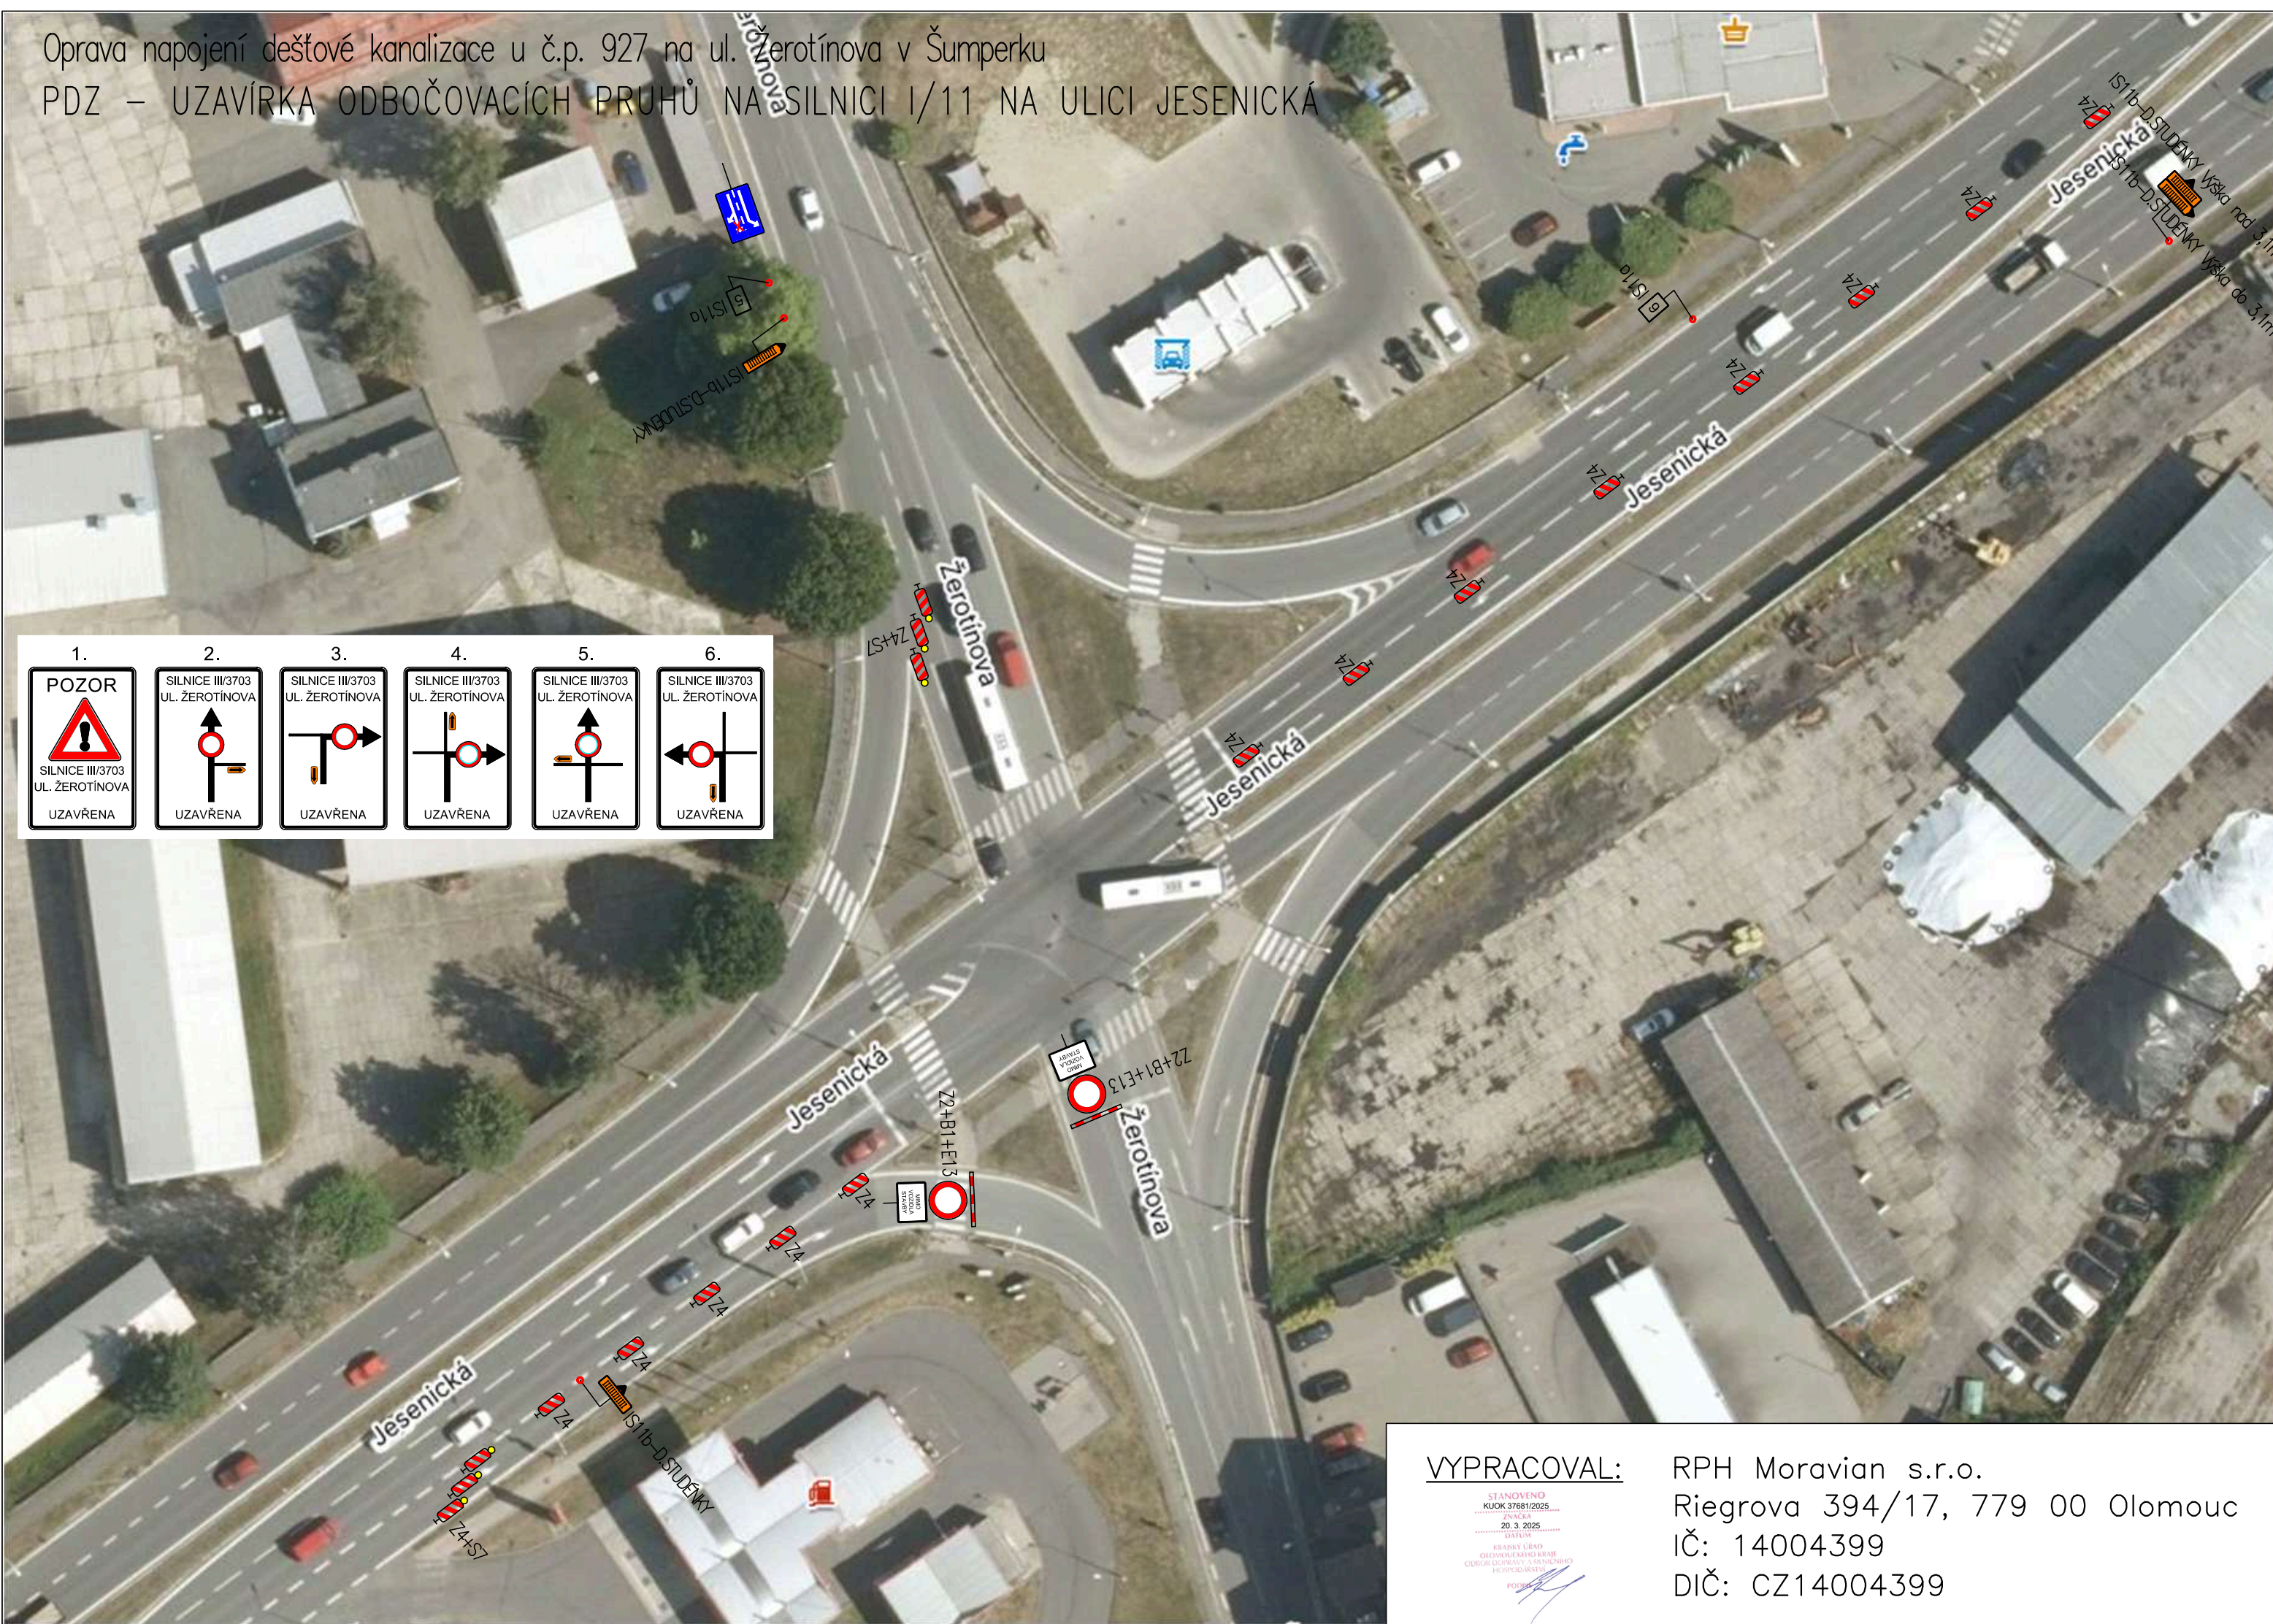

1.	2.	3.	4.	5.	6.

VYPRACOVAL:

STANOVENO  
KUOK 37681/2025  
20.3.2025  
KRABSKÝ ÚŘAD  
ODVOZOVACÍHO KRAJE  
ODBOČOVACÍHO KRAJE  
HOSPODÁŘSTVÍ  
PODPS

RPH Moravian s.r.o.  
Riegrova 394/17, 779 00 Olomouc  
IČ: 14004399  
DIČ: CZ14004399



Oprava napojení dešťové kanalizace u č.p. 927 na ul. Žerotínova v Šumperku

# PŘECHODNÉ DOPRAVNÍ ZNAČENÍ

1.  
  
POZOR  
SILNICE III/3703  
UL. ŽEROTÍNOVA  
UZAVŘENA


2.  
  
SILNICE III/3703  
UL. ŽEROTÍNOVA  
UZAVŘENA

3.  
  
SILNICE III/3703  
UL. ŽEROTÍNOVA  
UZAVŘENA

4.  
  
SILNICE III/3703  
UL. ŽEROTÍNOVA  
UZAVŘENA

5.  
  
SILNICE III/3703  
UL. ŽEROTÍNOVA  
UZAVŘENA

6.  
  
SILNICE III/3703  
UL. ŽEROTÍNOVA  
UZAVŘENA

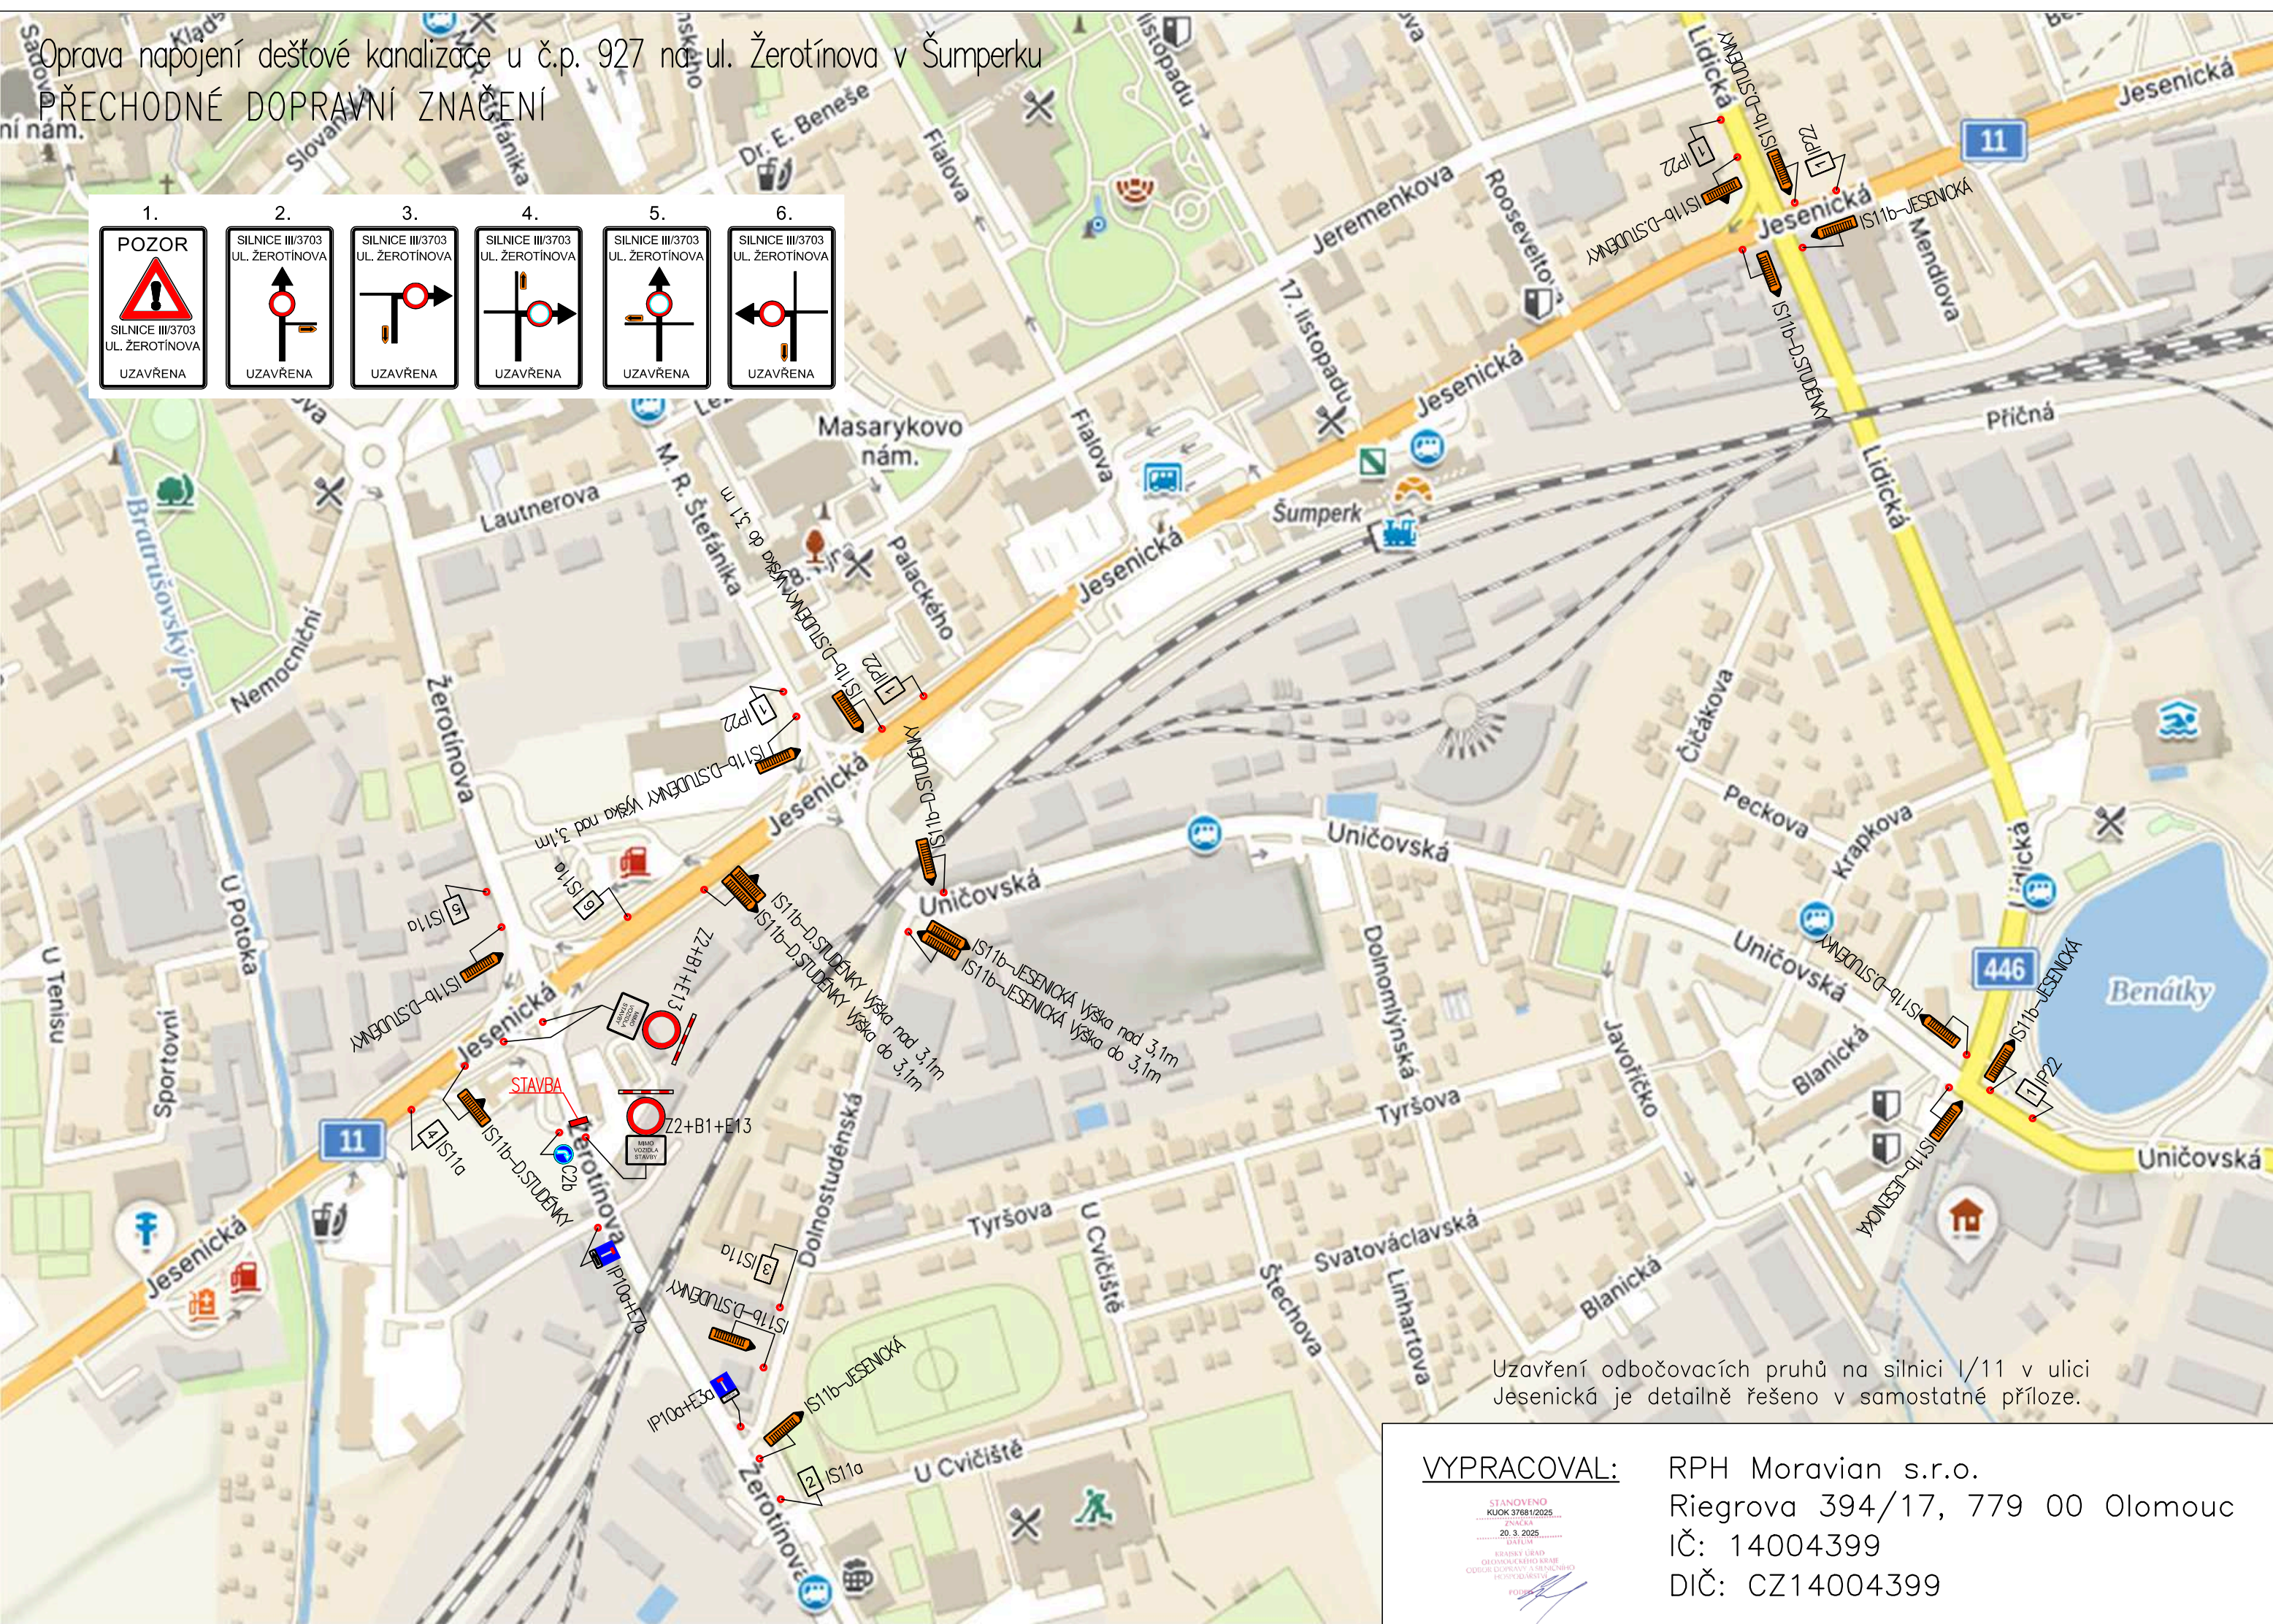

Uzavření odbočovacích pruhů na silnici I/11 v ulici Jesenická je detailně řešeno v samostatné příloze.

VYPRACOVAL:

STANOVENO  
KLUK 37681/2025  
ZNAČKA  
20. 3. 2025  
DATUM  
ŘÍZENÝ ÚŘAD  
OLOMOUCKÉHO KRAJE  
ODBOR DOPRAVY A VEŘEJNÉHO  
HOSPODÁŘSTVÍ  
PODPIS

RPH Moravian s.r.o.  
Riegrova 394/17, 779 00 Olomouc  
IČ: 14004399  
DIČ: CZ14004399