

- LEGENDA SÍTÍ:**
- CETIN NEZAMĚŘENÝ
  - CETIN PODZEMNÍ
  - CETIN - OPTICKÝ KABEL
  - ČEZ - NN NADZEMNÍ
  - ČEZ - NN PODZEMNÍ
  - ČEZ - VN NADZEMNÍ
  - ČEZ - NOVÉ VEDENÍ NN PODZEMNÍ (SO 402)
  - GASNET - PLYN STL
  - ŠPVS - KANALIZACE DEŠŤOVÁ
  - ŠPVS - KANALIZACE SPLAŠKOVÁ
  - ŠPVS - VODOVOD
  - OBEČ - DEŠŤOVÁ KANALIZACE - PVC DN500 (SO 301)
  - CETIN - PŘELOŽKA KABELU (SO 403)
  - CETIN - NOVÁ CHRÁNIČKA (SO 403)
  - PŘÍPOJKA PVC DN150
  - DRENÁŽ HDPE DN150, SN 8
  - OBEČ - KABEL VO PODZEMNÍ (SO 401)
  - OBEČ - NOVÁ CHRÁNIČKA (SO 401)
- STAVEBNÍ OBJEKTY:**
- SO 101 - CHODNÍK
  - SO 201 - LÁVKA PŘES LOSINKU
  - SO 301 - ODVODNĚNÍ DOPRAVNÍCH PLOCH
  - SO 401 - VEŘEJNÉ OSVĚTLENÍ
  - SO 402 - PŘELOŽKA VEDENÍ NN
  - SO 403 - ZÁSAH DO ZAŘÍZENÍ CETIN
- OCHRANNÁ PÁSMA:**
- OCHRANNÉ PÁSMO SILNICE I/44
- KATASTRÁLNÍ ÚZEMÍ:**
- HRANICE PARCEL K.Ú. RAPOTÍN
  - 3945 Obec Rapotín - m²
  - město Rapotín - m²
  - KÁCENÍ STROMU
  - STROMY BUDOU VYKÁCENY V RAMCI DEMOLICE DOMU č.p. 147


- LEGENDA PLOCH**
- CHODNÍK - BETONOVÁ DLAŽBA 10x20 CM, TL. 6 CM ŠEDÁ - kce 1a
  - CHODNÍK - HMATOVÝ KONTRAST - BET. DLAŽBA 20x20 CM BEZ FAZETY, TL. 6(8) CM, ŠEDÁ - kce 1a, 2
  - CHODNÍK V MÍSTĚ VJEZDU - BETONOVÁ DLAŽBA 10x20 CM, TL. 8 CM ŠEDÁ - kce 2
  - CHODNÍK - BEZPEČNOSTNÍ ODSTUP Z ŽULOVÉ KOSTKY 10/10/10 CM - kce 1b
  - VJEZD - BETONOVÁ DLAŽBA 10x20 CM, TL. 8 CM ŠEDÁ - kce 2
  - HMATNÁ DLAŽBA - BETONOVÁ DLAŽBA S VÝSTUPKY 10x20 CM, TL. 6/8 CM, ČERVENÁ - kce 1a, 2
  - HMATNÁ DLAŽBA - BETONOVÁ DLAŽBA S VÝSTUPKY 10x20 CM, TL. 6 CM, BÍLÁ - kce 1a
  - HMATNÁ DLAŽBA - PŘEDLÁŽDĚNÍ DLAŽBOU 10/20/6 CM, BÍLÉ BARVY
  - SMÍŠENÁ STEZKA - BETONOVÁ DLAŽBA BEZ FAZETY TL. 6 CM, 10x20 CM, ČERVENÁ - kce 1a
  - SMÍŠENÁ STEZKA - PŘEDLÁŽDĚNÍ DLAŽBOU 10x20x6 CM, ČERVENÉ BARVY
  - SILNICE - OBNOVA ASFALTOVÝCH VRSTEV - kce 4
  - SILNICE - PLNÁ KONSTRUKCE ASFALTOBETON - kce 5
  - MÍSTNÍ KOMUNIKACE - PLNÁ KONSTRUKCE ASFALTOBETON - kce 6
  - VJEZD - ŽIVČINÝ RECYKLÁT - kce 3
  - LÁVKA - SO 201 Lávka přes Losinku
  - KAČÍREK FR. 32-64 MM
  - OKAMENOVÁNÍ - DLAŽBA Z LOMOVÉHO KAMENE DO BETONU - SO 201 Lávka přes Losinku
  - KOMPOZITNÍ POCHOZÍ ROST
  - VEGETACE - OHUMUSOVÁNÍ
  - VEŘEJNÉ OSVĚTLENÍ výška sloupu 5 m

KLAD LISTŮ



Výškový systém: B.p.v. Souřadnicový systém: S-JTSK			
VEDOUČÍ PROJEKTU Ing. Petr SMÍTAL ČKAIT 1202264	ZODPOVĚDNÝ PROJEKTANT Ing. Linda SMÍTALOVÁ ČKAIT 1201908	VYPRACOVAL Ing. Aigul MAKAROVA	Ing. Linda SMÍTALOVÁ, IČO 74278361 Rokycanova 781/13 Olomouc 77900 +420 777 829 795 smitalova@atelis.eu www.atelis.eu
STAVEBNÍK OBEC RAPOTÍN		ZAKÁZKOVÉ ČÍSLO	2023011
KRAJ OLOMOUCKÝ	MÍSTO K.Ú. RAPOTÍN	FORMÁT	5 x A4
CHODNÍK, PROPOJENÍ UL. U LOSINKY - CYKLOSTEZKA UL. JESENICKÁ		DATUM	06/2023
		STUPEŇ	DUSP+PDPS
		MĚŘÍTKO	1:250
KOORDINAČNÍ SITUAČNÍ VÝKRES - ČÁST A		ČÍSLO PŘÍLOHY	C.3a



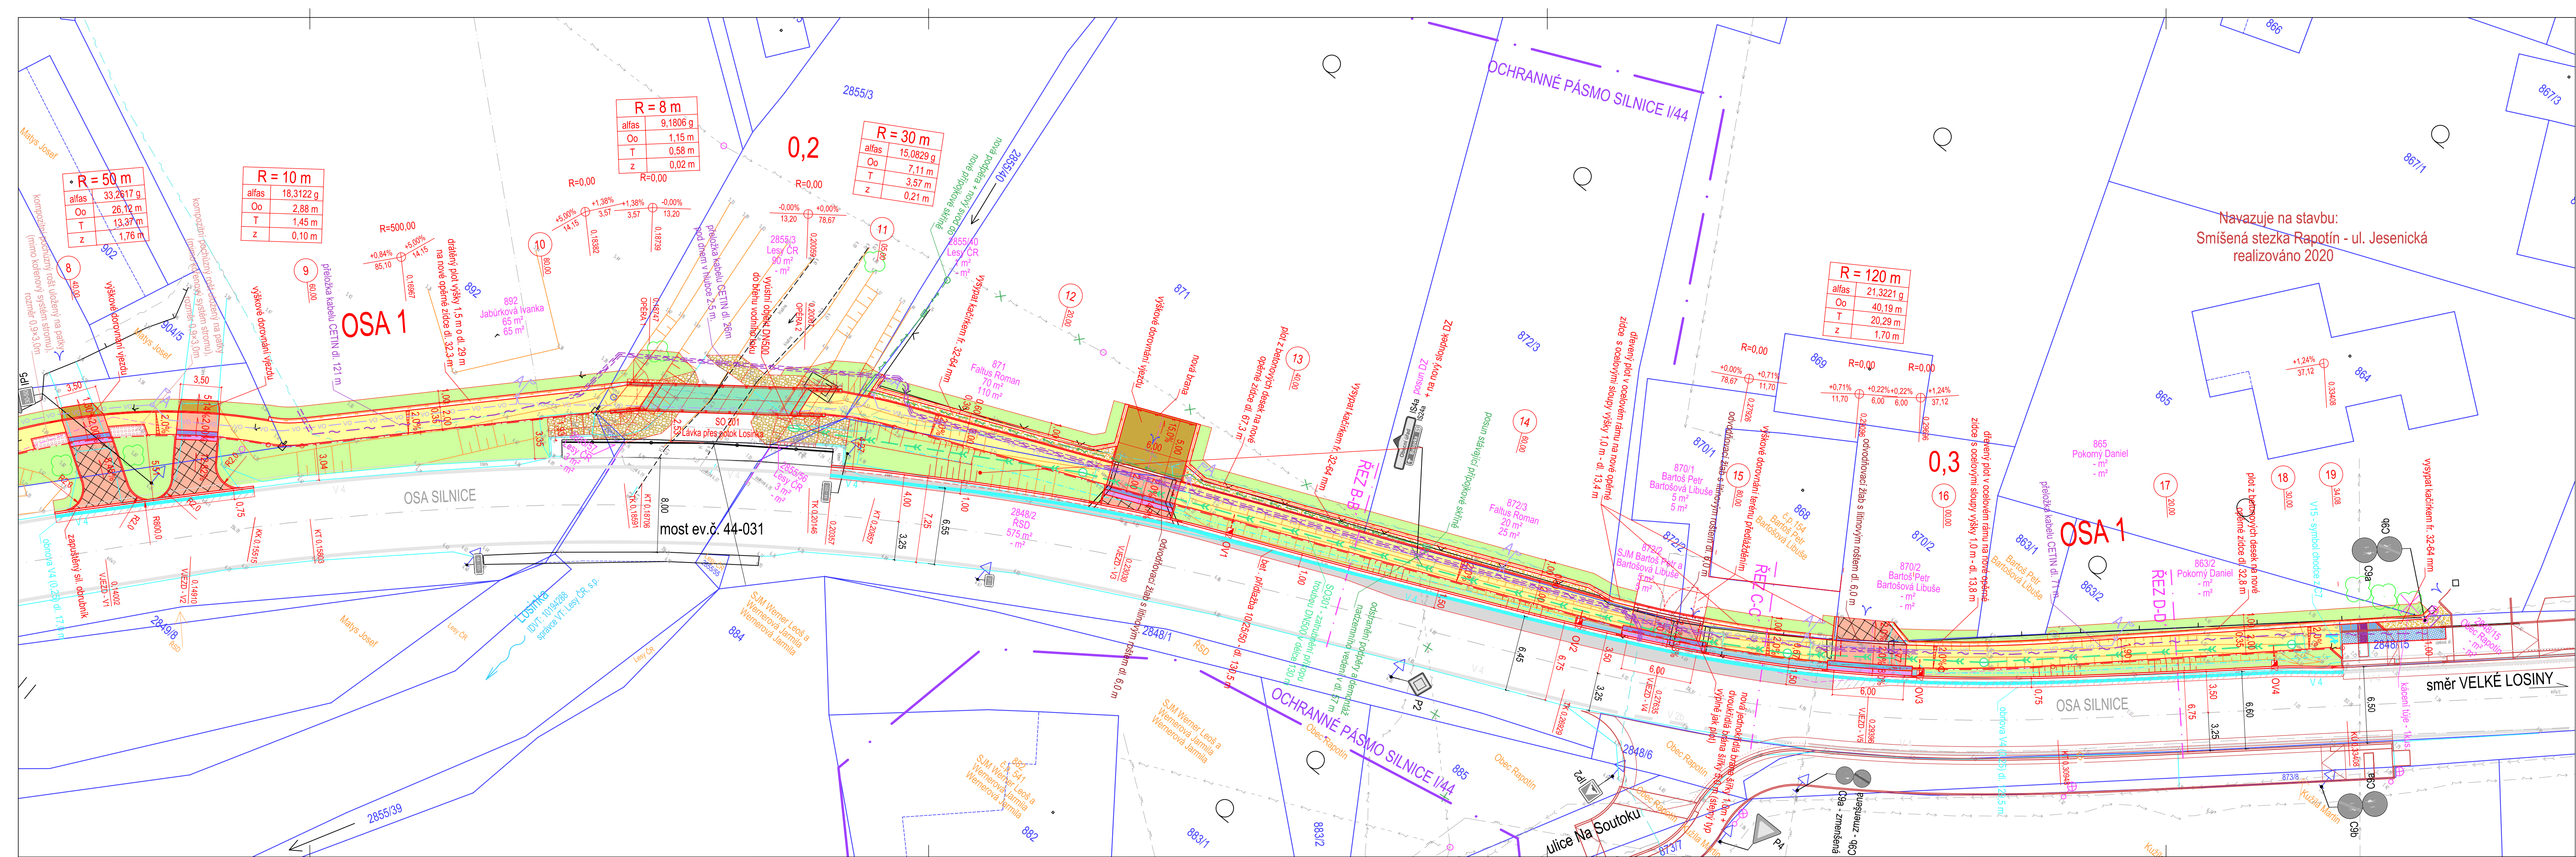

LEGENDA SÍTÍ:

- CETIN NEZAMĚŘENÝ
- CETIN PODZEMNÍ
- ČEZ - NN NADZEMNÍ
- ČEZ - NN PODZEMNÍ
- ČEZ - VN NADZEMNÍ
- ČEZ - NOVÉ VEDENÍ NN PODZEMNÍ (SO 402)
- GASNET - PLYN STL
- ŠPVS - KANALIZACE DEŠŤOVÁ
- ŠPVS - KANALIZACE SPLAŠKOVÁ
- ŠPVS - VODOVOD
- OBEC - DEŠŤOVÁ KANALIZACE - PVC DN500 (SO 301)
- CETIN - PŘELOŽKA KABELU (SO 403)
- CETIN - NOVÁ CHRÁNIČKA (SO 403)
- PŘÍPOJKA PVC DN150
- DRENÁŽ HDPE DN150, SN 8
- OBEC - KABEL VO PODZEMNÍ (SO 401)
- OBEC - NOVÁ CHRÁNIČKA (SO 401)

STAVEBNÍ OBJEKTY:

- SO 101 - CHODNÍK
- SO 201 - LÁVKA PŘES LOSINKU
- SO 301 - ODVODNĚNÍ DOPRAVNÍCH PLOCH
- SO 401 - VEŘEJNÉ OSVĚTLENÍ
- SO 402 - PŘELOŽKA VEDENÍ NN
- SO 403 - ZÁSAH DO ZAŘÍZENÍ CETIN

OCHRANNÁ PÁSMA:

- OCHRANNÉ PÁSMO SILNICE I/44


KATASTRÁLNÍ ÚZEMÍ:

- HRANICE PARCEL K.Ú. RAPOTÍN
- 3945 Obec Rapotín
- město Rapotín
- KÁČENÍ STROMU
- STROMY BUDOU VYKÁCENY V RAMCI DEMOLICE DOMU č.p. 147

LEGENDA PLOCH

- CHODNÍK - BETONOVÁ DLAŽBA 10x20 CM, TL. 6 CM ŠEDÁ - koe 1a
- CHODNÍK - HMATOVÝ KONTRAST - BET. DLAŽBA 20x20 CM BEZ FAZETY, TL. 6(8) CM, ŠEDÁ - koe 1a, 2
- CHODNÍK V MÍSTĚ VJEZDU - BETONOVÁ DLAŽBA 10x20 CM, TL. 8 CM ŠEDÁ - koe 2
- CHODNÍK - BEZPEČNOSTNÍ ODSTUP Z ŽULOVÉ KOSTKY 10/10/10 CM - koe 1b
- VJEZD - BETONOVÁ DLAŽBA 10x20 CM, TL. 8 CM ŠEDÁ - koe 2
- HMATNÁ DLAŽBA - BETONOVÁ DLAŽBA S VÝSTUPKY 10x20 CM, TL. 6(8) CM, ČERVENÁ - koe 1a, 2
- HMATNÁ DLAŽBA - BETONOVÁ DLAŽBA S VÝSTUPKY 10x20 CM, TL. 6 CM, BÍLÁ - koe 1a
- HMATNÁ DLAŽBA - PŘEDLÁŽDĚNÍ DLAŽBOU 10/20/6 CM, BÍLÉ BARVY
- SMÍŠENÁ STEZKA - BETONOVÁ DLAŽBA BEZ FAZETY TL. 6 CM, 10x20 CM, ČERVENÁ - koe 1a
- SMÍŠENÁ STEZKA - PŘEDLÁŽDĚNÍ DLAŽBOU 10x20x6 CM, ČERVENÉ BARVY
- SILNICE - OBNOVA ASFALTOVÝCH VRSTEV - koe 4
- SILNICE - PLNÁ KONSTRUKCE ASFALTOBETON - koe 5
- MÍSTNÍ KOMUNIKACE - PLNÁ KONSTRUKCE ASFALTOBETON - koe 6
- VJEZD - ŽIVICNÝ RECYKLÁT - koe 3
- LÁVKA - SO 201 Lávka přes Losinku
- KAČÍREK FR. 32-64 MM
- OKAMENOVÁNÍ - DLAŽBA Z LOMOVÉHO KAMENE DO BETONU - SO 201 Lávka přes Losinku
- KOMPOZITNÍ POCHOZÍ ROST
- VEGETACE - OHUMOVÁNÍ
- VEŘEJNÉ OSVĚTLENÍ výška sloupů 5 m

KLAD LISTŮ

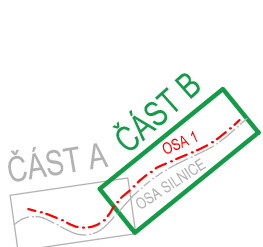

Výškový systém: B.p.v.  
Souřadnicový systém: S-JTSK

VEDOUcí PROJEKTU	ZODPOVĚDNÝ PROJEKTANT	VYPRACOVAL	Ing. Linda SMÍTALOVÁ, IČO 74278361 Rokycanova 781/13 Olomouc 77900 +420 777 029 795 smitalova@atelis.eu www.atelis.eu
STAVEBNÍK	OBEC RAPOTÍN	Ing. Aigul MAKAROVA	
KRAJ	OLOMOUCKÝ	MÍSTO	k.ú. RAPOTÍN
AKCE	CHODNÍK, PROPOJENÍ UL. U LOSINKY - CYKLOSTEZKA UL. JESENICKÁ		
KOORDINAČNÍ SITUAČNÍ VÝKRES - ČÁST B			ZAKÁZKOVÉ ČÍSLO 2023011
			FORMÁT 6 x A4
			DATUM 06/2023
			STUPEŇ DUSP+PDPS
			MĚŘÍTKO 1:250
			ČÍSLO PŘÍLOHY C.3b
			ČÍSLO SOUPRAVY