


SITUACE – 1. ČÁST  
M 1:500

 

ZMĚNY SVISLÉHO DOPRAVNÍHO ZNAČENÍ:

ZNAČKA	POZNÁMKA
	VÝMĚNA ŠITÝ SVISLÉ DOPRAVNÍ ZNAČKY VČETNĚ UPEVNĚNÍ (NOSNÉ KONSTRUKCE PONECHÁNY VE STÁVAJÍCÍM STAVU)
	ZRUŠENÍ ŠITÝ SVISLÉ DOPRAVNÍ ZNAČKY VČETNĚ UPEVNĚNÍ (BUDOU ODSTRANĚNY PRAŽNÉ STOLKY)
	NOVÝ ŠITÝ SVISLÉ DOPRAVNÍ ZNAČKY VČETNĚ STOLKY A UPEVNĚNÍ

Pozn.:  
V rámci přehlednosti výkresu jsou na vedlejších komunikacích vyznačeny SDZ pouze v rozsahu pochopení řešení křižovatk. Není vyznačeno SDZ pro chodce a cyklisty, kdy podél I/49 je vedena stezka pro chodce a cyklisty – SDZ C9a a C9b – tyto jsou bez dotčení


LEGENDA:

- STÁVAJÍCÍ STAV (TERÉN, ZEMNÍ TĚLESO)
- STÁVAJÍCÍ STAV (ZPEVNĚNÉ PLOCHY, VOZOVKY, CHODNÍKY, ...)
- STÁVAJÍCÍ STAV (ODVODŇOVACÍ ŽLAB)
- STÁVAJÍCÍ STAV (OBJEKTY KAMENNÉ, BETONOVÉ, KOVOVÉ)
- STÁVAJÍCÍ STAV (PROPUSTKY)
- STÁVAJÍCÍ STAV (ZABUDOVÁNÍ)
- STÁVAJÍCÍ STAV (DOMY, BUDOVY, HALY, ...)
- STÁVAJÍCÍ STAV (OCELOVÁ SVODIDLA)
- SOUVISEJÍCÍ STAVBA JINHO INVESTORA – JINÁ KORDINACE
- VOZOVKOVÉ DOPRAVNÍ ZNAČENÍ – V RÁMCI STAVBY JINHO INVESTORA
- STÁVAJÍCÍ VOZOVKOVÉ DOPRAVNÍ ZNAČENÍ
- OSĀ KOMUNIKACE
- PRACOVNÍ SPÁRA-HRANA STÁVAJÍCÍ A NOVÝ ASFALT
- NOVÉ OCELOVÉ SVODIDLO
- NOVÁ MŘÍŽ STÁVAJÍCÍ ULIČNÍ VPUSTĚ
- NOVÉ SMĚROVÉ SLOUPKY, SMĚROVÉ SLOUPKY NA NÁSTAVCI SVODIDLA
- STÁVAJÍCÍ KRYCÍ HRNEC VODOVODU – VÝŠKOVÁ OPRAVA
- STÁVAJÍCÍ POKLOP SÁCHY KANALIZACE – VÝŠKOVÁ OPRAVA

LEGENDA KATASTRU:

- HRANICE KATASTRÁLNÍCH ŮZEMÍ
- HRANICE VNITŘNÍ KRESBY KATASTRU NEMOVITOSTI
- HRANICE PARCELY KATASTRU NEMOVITOSTI
- ČÍSLO PARCELY KATASTRU NEMOVITOSTI

POZN. K DOPRAVNÍMU ZNAČENÍ:  
1. V RÁMCI STAVBY BUDĚ PROVĚDĚNA OPRAVA SVISLÉHO DOPRAVNÍHO ZNAČENÍ A TO VÝMĚNOU STÁVAJÍCÍCH ŠITÝ ZNAČEK POPŘ. JEJICH NEVRÁTĚNÝM ODSTRANĚNÍM NEBO UMÍSTĚNÍM NOVÉ ZNAČKY S NOSNOU KONSTRUKCÍ VŠE DLE POŽADAVKŮ INVESTORA (ŘSD s.p., SPRÁVA OLOMOUČ)  
2. ŠITÝ SVISLÝ DOPRAVNÍ ZNAČEK BUDOU PROVĚDĚNY S USOVANÝM PLECHU FEZn S DVOJITÝM OHYBEM S PLNÝMI ROHY, SPOJOVACÍ MATERIÁL BUDĚ NEKORODUJÍCÍ, POLOMĚR ZAOBLNĚNÍ ROHŮ ŠITÝ ZNAČEK MUSÍ BÝT MIN. 20 mm. VELKOPLOŠNÉ ZNAČKY (VLKP) UMÍSTĚNÉ VE DVOUVOZKOVÝCH SE PROVĚDĚD Z OCELOVÝCH POZINKOVANÝCH LAMEL  
3. SVISLÉ DOPRAVNÍ ZNAČENÍ UMÍSTĚNÉ VE DVOUVOZKOVÝCH MUSÍ SPLŇOVAT POŽADAVKY NEJMENŠÍ TRÍDY E2 dle čl. NA.2.6 ČSN EN 12899-1  
4. VOZOVKOVÉ DOPRAVNÍ ZNAČENÍ BUDĚ PROVĚDĚNO JAKO REFLEKTNÍ VE DVOU FÁZÍCH:  
4.1. PRVNÍ FÁZE BUDĚ PROVĚDĚNA JEDNOSLOŽKOVOU ROZPOUŠTĚLOVOU BARVOU S OBSAHEM SUŠINY MIN. 75 %  
4.2. DRUHÁ FÁZE SE PROVĚDĚ PO STABILIZOVÁNÍ VLASTNOSTÍ POVRCHU VOZOVKY (PŘEDPOKLAD 6 MĚSÍČŮ PO PRVNÍ FÁZI)  
5. VOZOVKOVÉ DOPRAVNÍ ZNAČENÍ BUDĚ PROVĚDĚNO POMOCÍ DVOUSLOŽKOVÉHO STRUKTURÁLNÍHO PLASTU NANÁŠENÉHO ZA STUŽENÁ  
6. VOZOVKOVÉ DOPRAVNÍ ZNAČENÍ, KTERÉ NELZE NANÁŠET STROJNĚ, BUDOU POUŽITÝ DVOUSLOŽKOVÉ PLASTY LITE, NANÁŠENÉ ZA STUŽENÁ NEBO PŘEDFORMOVANÉ THERMOPLASTICKÉ MATRICE.  
7. VOZOVKOVÉ DOPRAVNÍ ZNAČENÍ V4 (VODIČÍ ČARA) BUDĚ V EXTRAVILANU BUDĚ PROVĚDĚNO JAKO PROFILOVANÉ S VIBRAČNÍM A ZVUKOVÝM EFEKTEM. V INTRAVILANU A OSTATNÍ PODELNĚ ČÁRY BUDOU PROFILOVANÉ S NEHLUČNOU OPRAVOU.  
8. V MÍSTĚ ZAČÁTKU A KONCE ŘEŠENÉHO ÚSEKU (POPŘÍPADĚ V NÁVLAZKOVÝCH KOMUNIKACÍCH A SJEZDECH) BUDĚ VOZOVKOVÉ DOPRAVNÍ ZNAČENÍ OBNOVENO V NEZBYTNĚ NUTNÉ DĚLCE.  
9. TRVALÉ VOZOVKOVÉ ZNAČENÍ BUDĚ PROVÁDĚNO DLE PPK-VZ (POŽADAVKY NA PROVEDENÍ A KVALITU DEFINITIVNÍHO VOZOVKOVÉHO ZNAČENÍ A DOPRAVNÍCH KNOFLŮK NA DÁLNICÍCH A SILNICÍCH I. TRÍDY VE SPRÁVĚ ŘSD)  
10. TRVALÉ DOPRAVNÍ ZNAČENÍ BUDĚ PROVĚDĚNO V SOULADU SE ZÁKONEM č. 361/2000 Sb., VÝHLÁŠKOU 294/2015 A TP 65

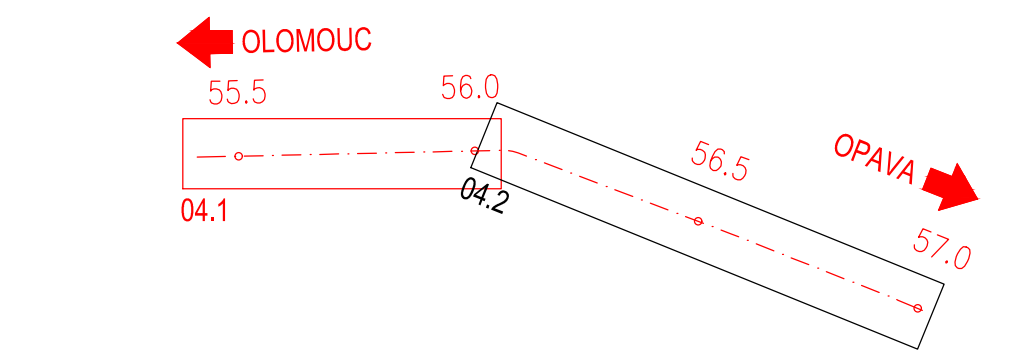

STANOVENO  
KLUK 64829/2025  
Krajští úřad Olomouckého kraje  
Odbor dopravy a silničního  
inženýrství



Č. ZMĚNY	PŘEDMĚT ZMĚNY	ZMĚNU PROVEDL	PODPIS	DATUM ZMĚNY
1	Aktualizace dopravního značení	Pěkníková		01/2025
2				
3				

SOUŘADNICOVÝ SYSTÉM: S-JTSK  
VÝŠKOVÝ SYSTÉM: Bpv

VEDOUcí PROJEKTANT	ING. LUKÁŠ POMIKÁLEK	
ZODPOVĚDNÝ PROJEKTANT	ING. LUKÁŠ POMIKÁLEK	
VYPRACOVAL	ING. DANIELA PĚKNÍCOVÁ	
KONTROLOVAL	ING. ROMAN KOTAS	
INVESTOR	ŘSD ČR, ŘSD ČR SPRÁVA OLOMOUČ	

NÁZEV STAVBY	SILNICE I/46 ŠTERNBERK - PRŮTAH (KM 55,413 - 57,015)	STUPEŇ	PDPS
NÁZEV VÝKRESU	SITUACE pro stanovení DZ - 1. ČÁST	DATUM	10/2022
		FORMÁT	8x4
		MĚŘÍTKO	1:500
		ČÍS.ZAK.	210247
		Č. SOUPRAVY	01

ZMĚNA 1

