



Dne 27.3.2018
doporučuji
KRPM-40646-1/ČJ-2018-140506

POLICIE ČESKÉ REPUBLIKY
KRAJSKÉ ŘEDITELSTVÍ POLICIE
OLOMOUCKÉHO KRAJE
ODPRAVNÍ INSPEKTORÁT
771 36 OLOMOUČ

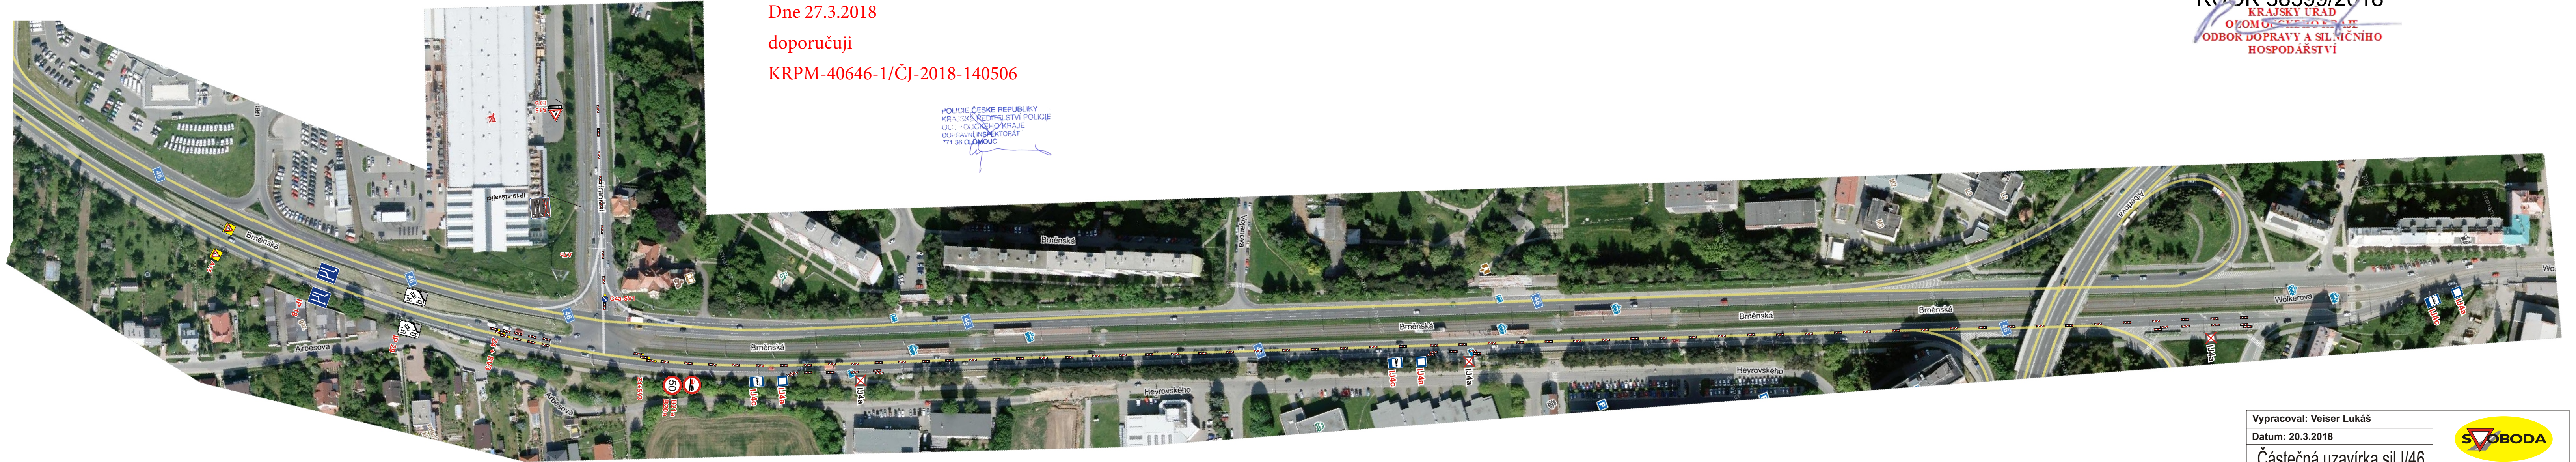

NA KANALIZAČNÍCH POKLOPECH BUDOU OSAZENY Z4

Vypracoval: Veiser Lukáš		
Datum: 20.3.2018		
Částečná uzavírka sil I/46 ul. Brněnská v Olomouci		
		Adresa provozovny: Pavelkova 2 Olomouc 772 00