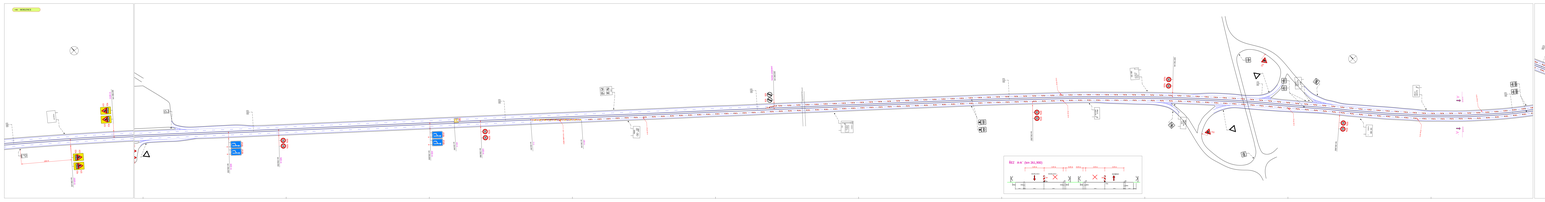
KM 0+000,00
KM 0+100,00
KM 0+200,00
KM 0+300,00
KM 0+400,00
KM 0+500,00
KM 0+600,00
KM 0+700,00
KM 0+800,00
KM 0+900,00
KM 1+000,00
KM 1+100,00
KM 1+200,00
KM 1+300,00
KM 1+400,00
KM 1+500,00
KM 1+600,00
KM 1+700,00
KM 1+800,00
KM 1+900,00
KM 2+000,00
KM 2+100,00
KM 2+200,00
KM 2+300,00
KM 2+400,00
KM 2+500,00
KM 2+600,00
KM 2+700,00
KM 2+800,00
KM 2+900,00
KM