



Přechodné dopravní značení sil. I/46 Moravský Beroun - Ondrášov.

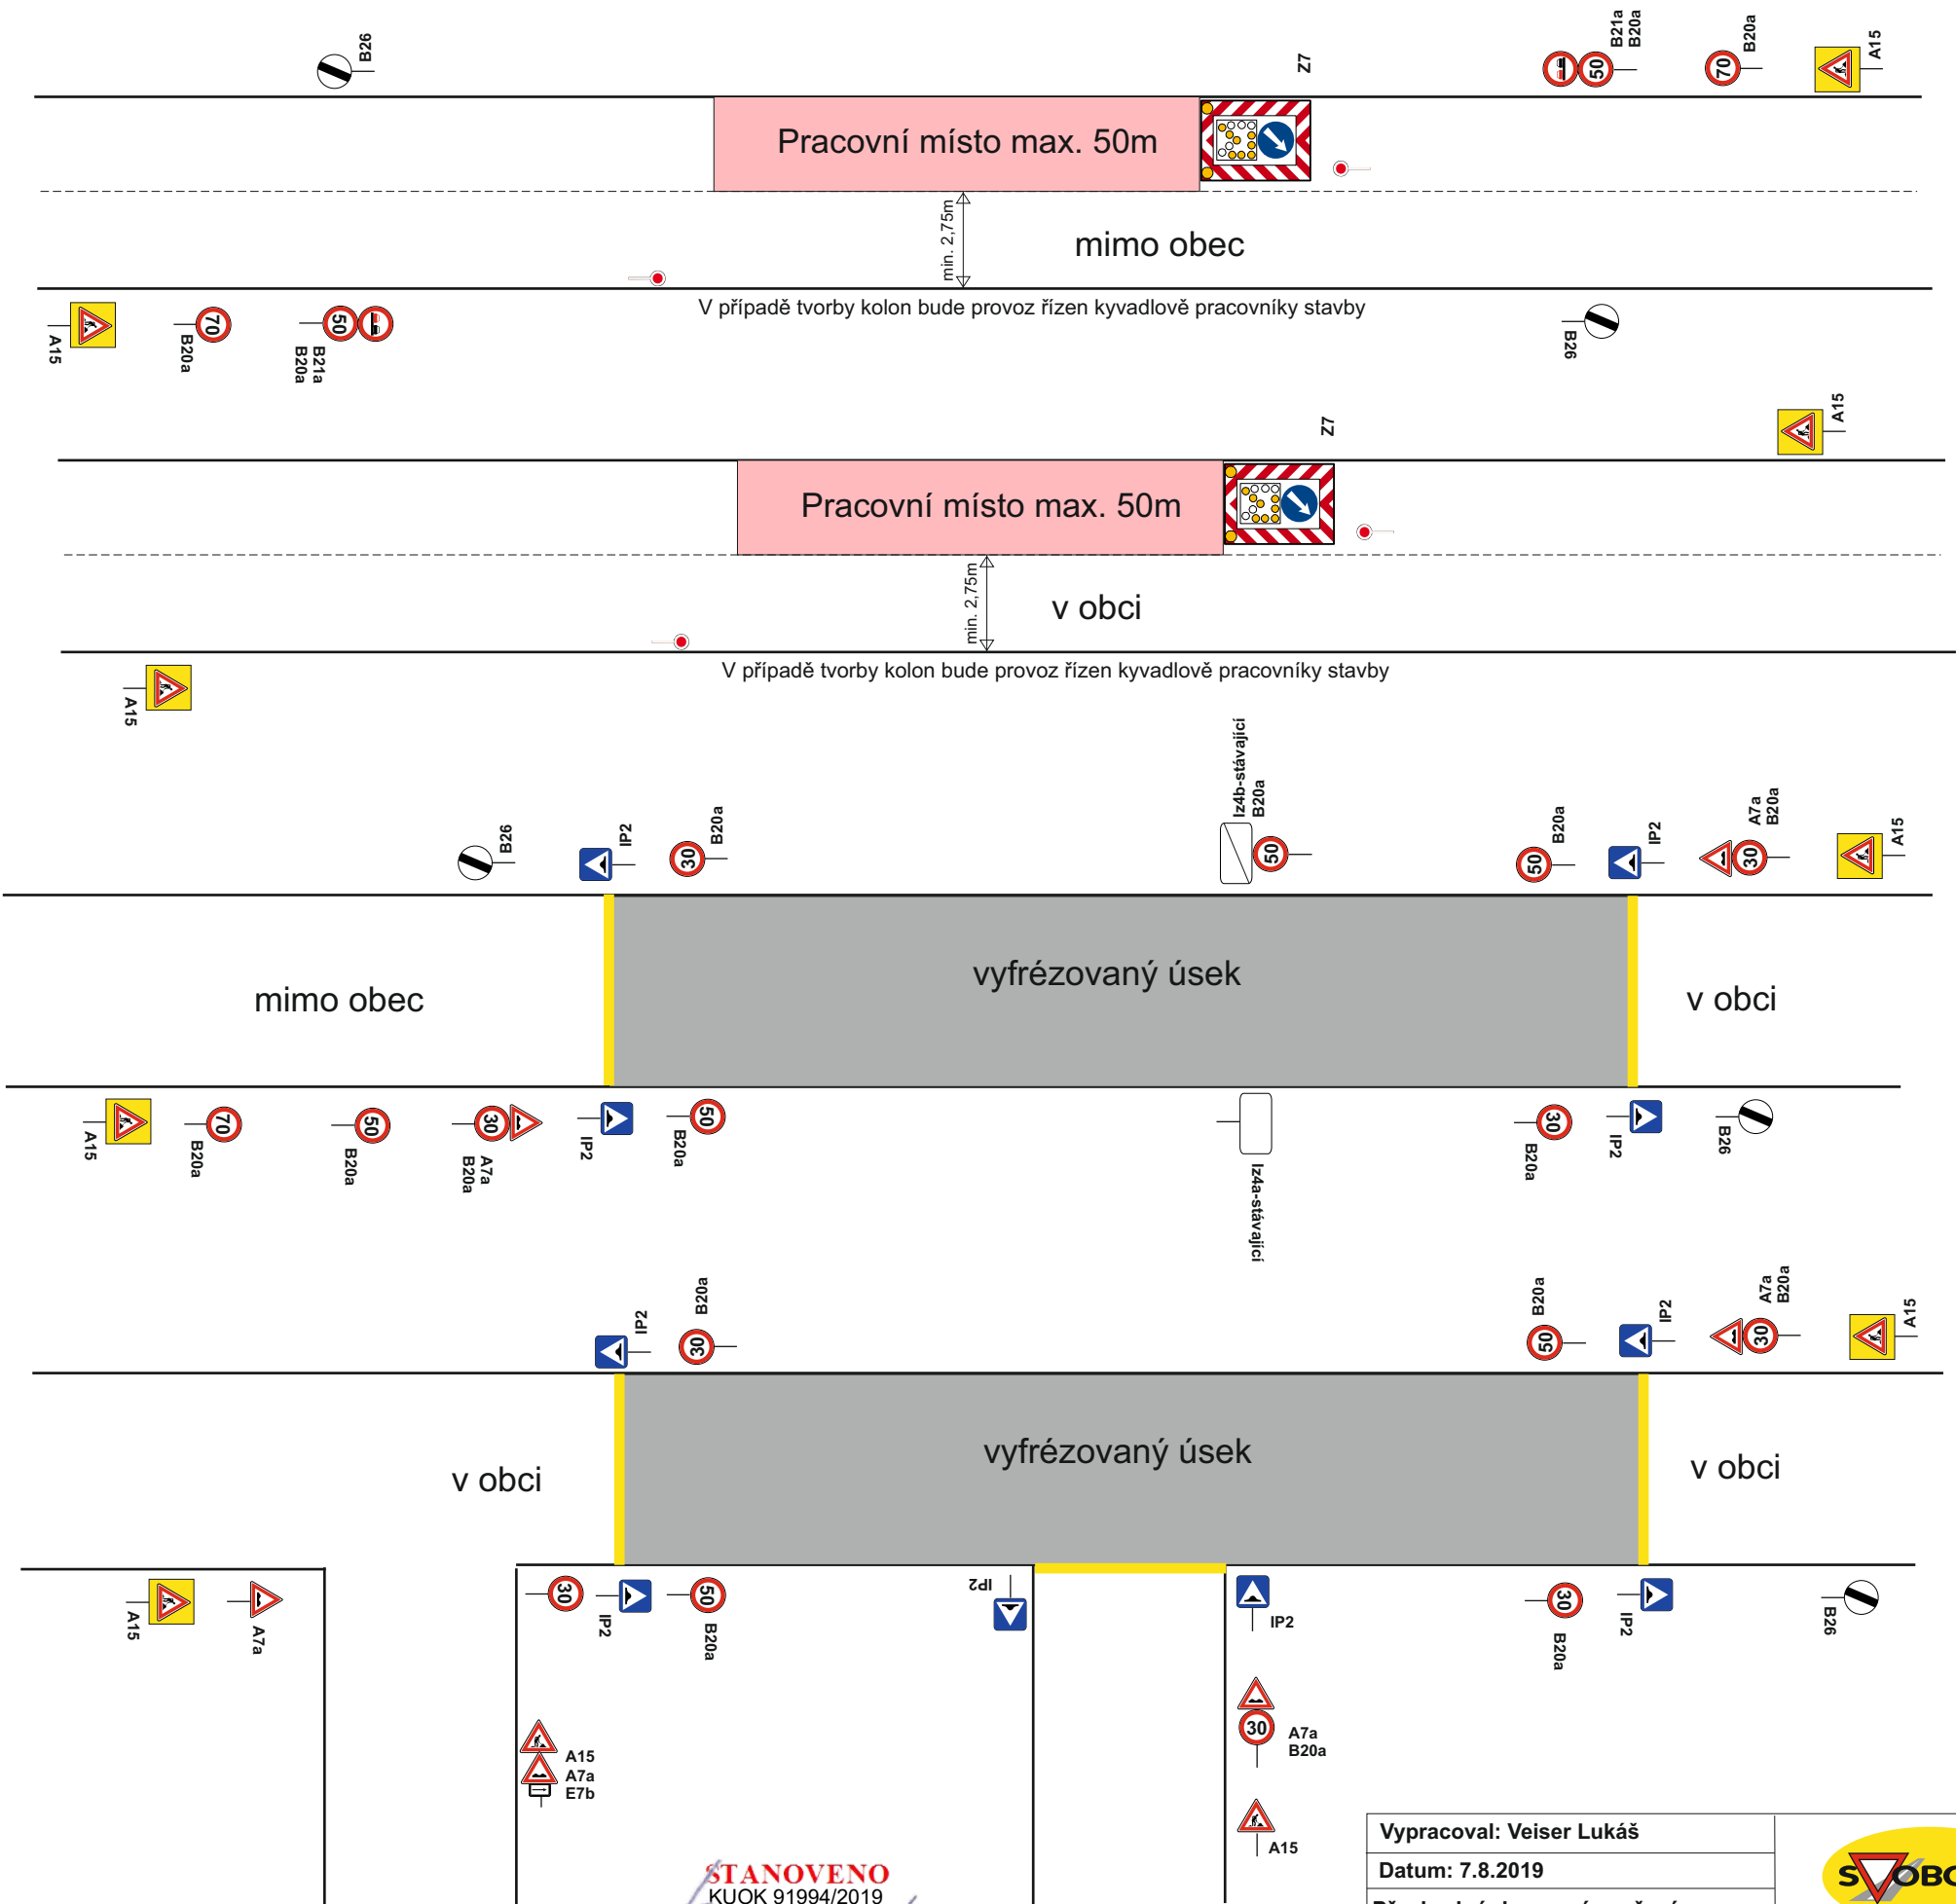

STANOVENO
KUOK 91994/2019
KRAJSKÝ ÚŘAD
OLOMOUČSKÝ KRAJ
ODBOR DOPRAVY A SILNÍČNÍHO
HOSPODÁŘSTVÍ

Vypracoval: Veiser Lukáš	
Datum: 7.8.2019	
Přechodné dopravní značení sil. I/46 Moravský Beroun - Ondrášov.	
Adresa provozovny: Pavelkova 2 Olomouc 772 00	